



Karmøy kommune

Eiendom: 17/95

Adresse: Nordre Adlandsveg 6

Utskriftsdato: 12.01.2023

Målestokk: 1:500


- Eiendomsgr. nøyaktig
- ≤ 10 cm
- Eiendomsgr. middels nøyaktig
- >10≤30 cm
- Eiendomsgr. mindre nøyaktig
- >30≤200 cm
- Eiendomsgr. mindre nøyaktig
- >200≤500 cm
- Eiendomsgr. lite nøyaktig
- >500 cm
- Eiendomsgr. uvis nøyaktighet
- - - Hjelpeinje veikant
- - - Eiendomsgr. omrøstet
- - - Hjelpeinje punktliste
- - - Hjelpeinje vannkant
- - - Hjelpeinje fiktiv



UTM-32

# Situasjonskart

D-5A

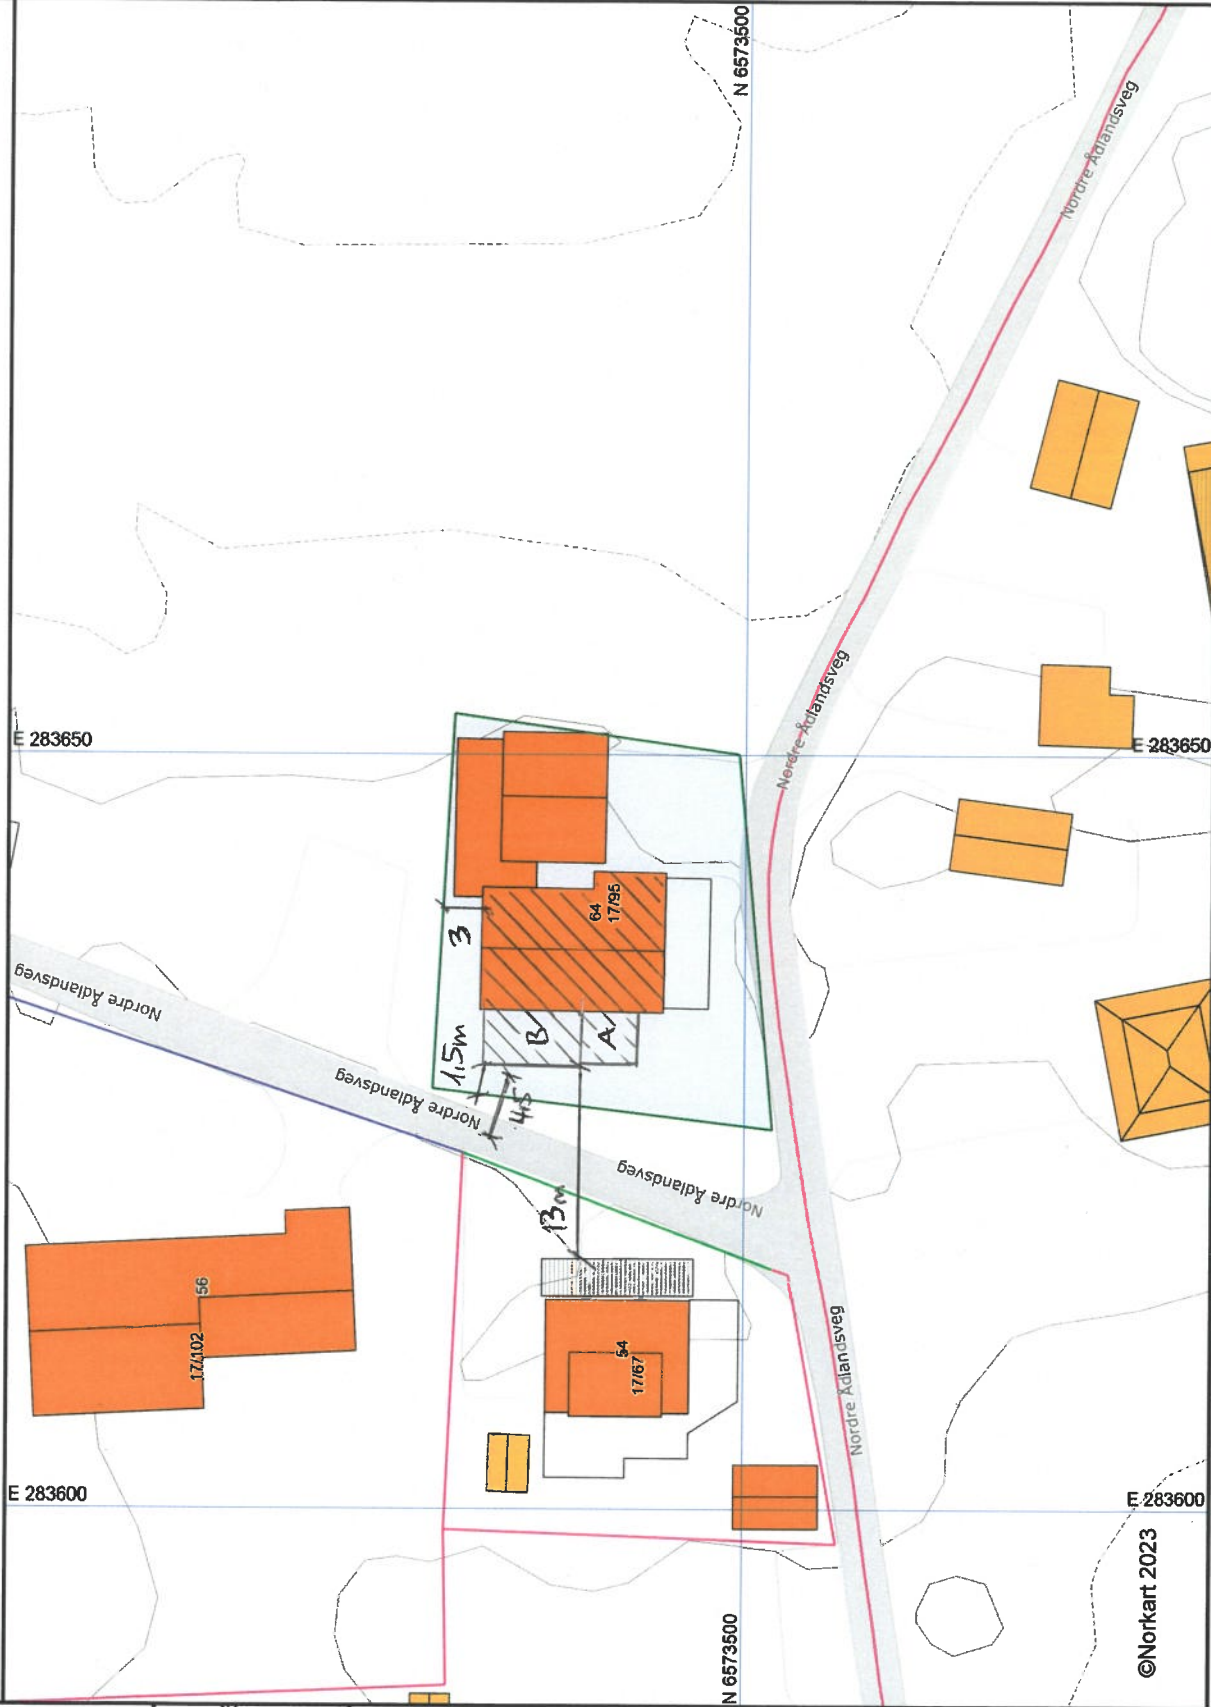

©Norkart 2023

- 1) Det tas forbehold om feil i kartgrunnlaget
- 2) Ved utskrift fra PDF-fil kan målestokken bli unøyaktig