



PLAN 1. ETG.

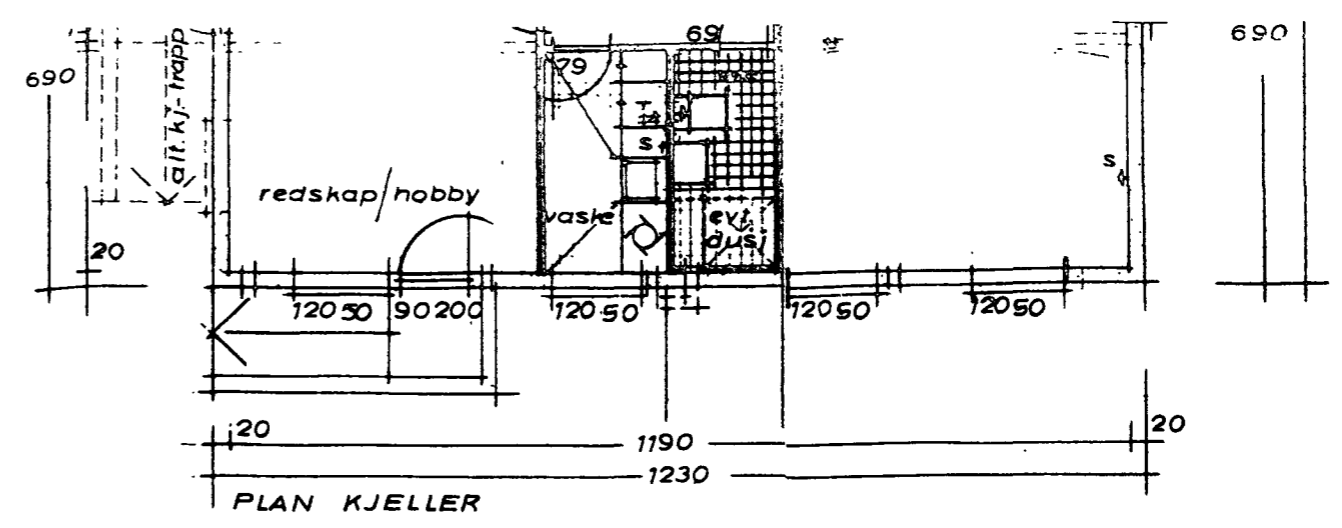


PLAN KJELLER

LEIEARE:
12.08 x 6
+ 4.20 x 3
= 2.19 x 1

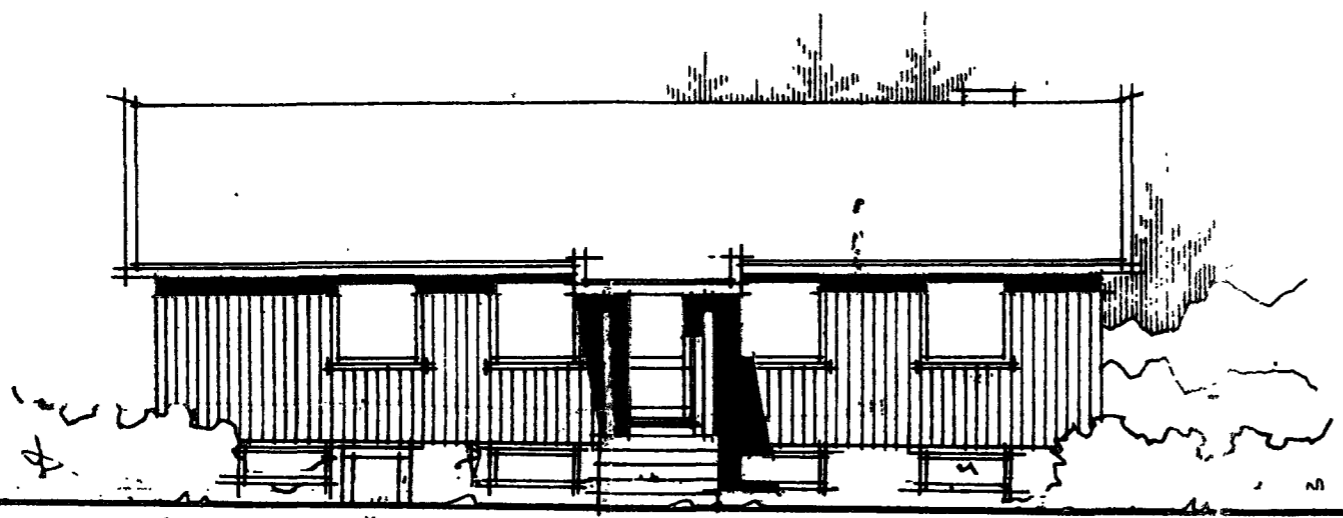


fasade mot ÖST

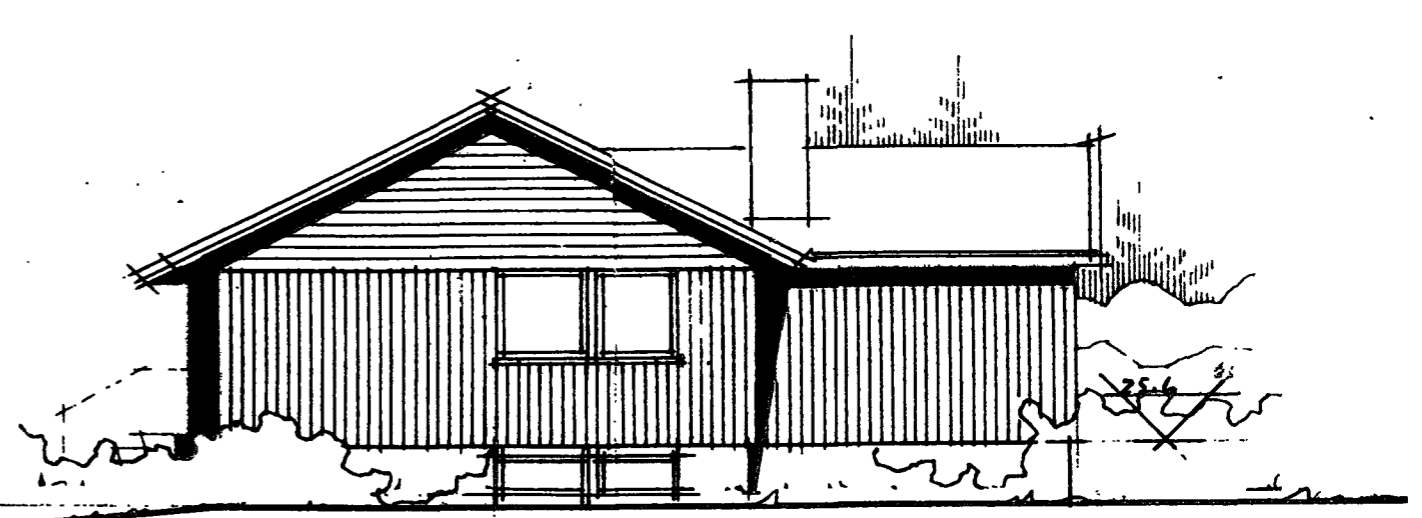


fasade mot NORD

nuk
endr terräng



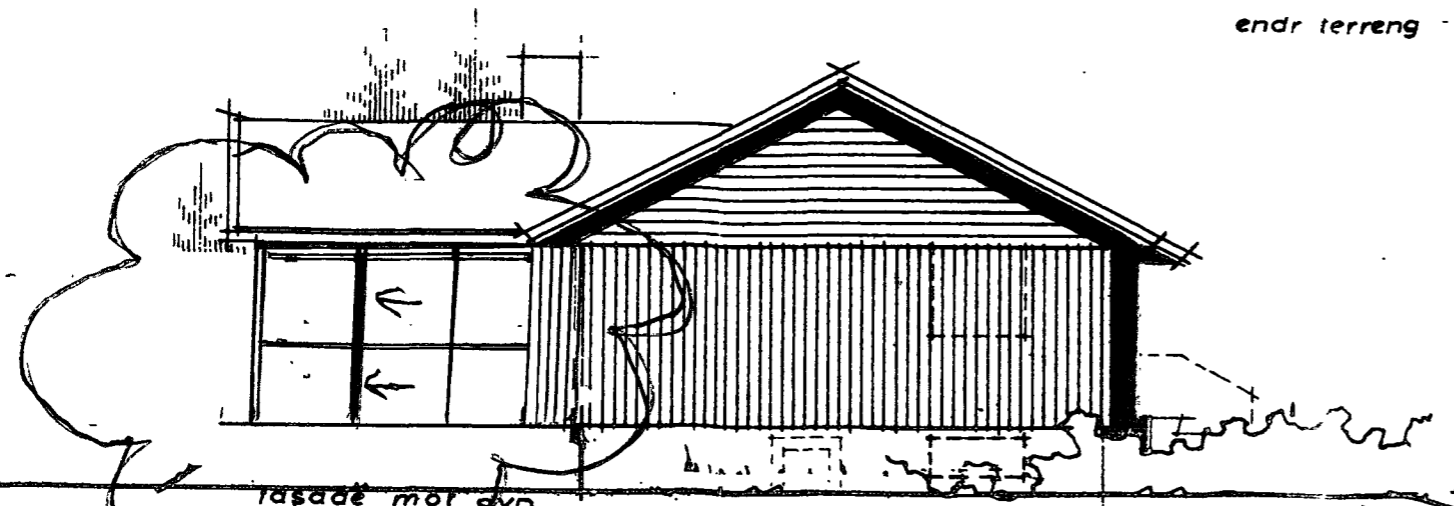


fasade mot SYD

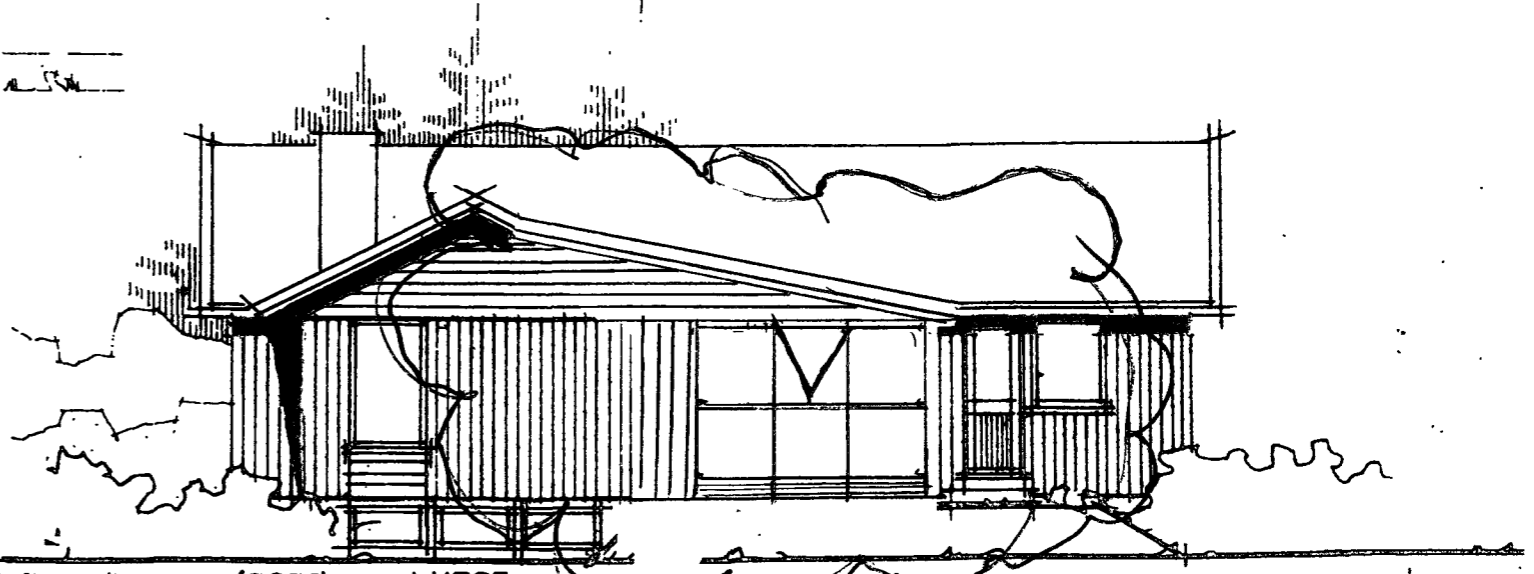


fasade mot VEST


reg. nr.	hus type	tegn. nr.	byggherre	dato
	MS 675 + variant 1	069 79 239	JOHN ARVID BASTHOLM v melings hövleri. hgsc.	12.12.75 u p n
arkiv		blad nr	byggeclass	rev 240579
		1	tomt nr. 15. MYKJEFELTET. 119/253-255	
		mål		

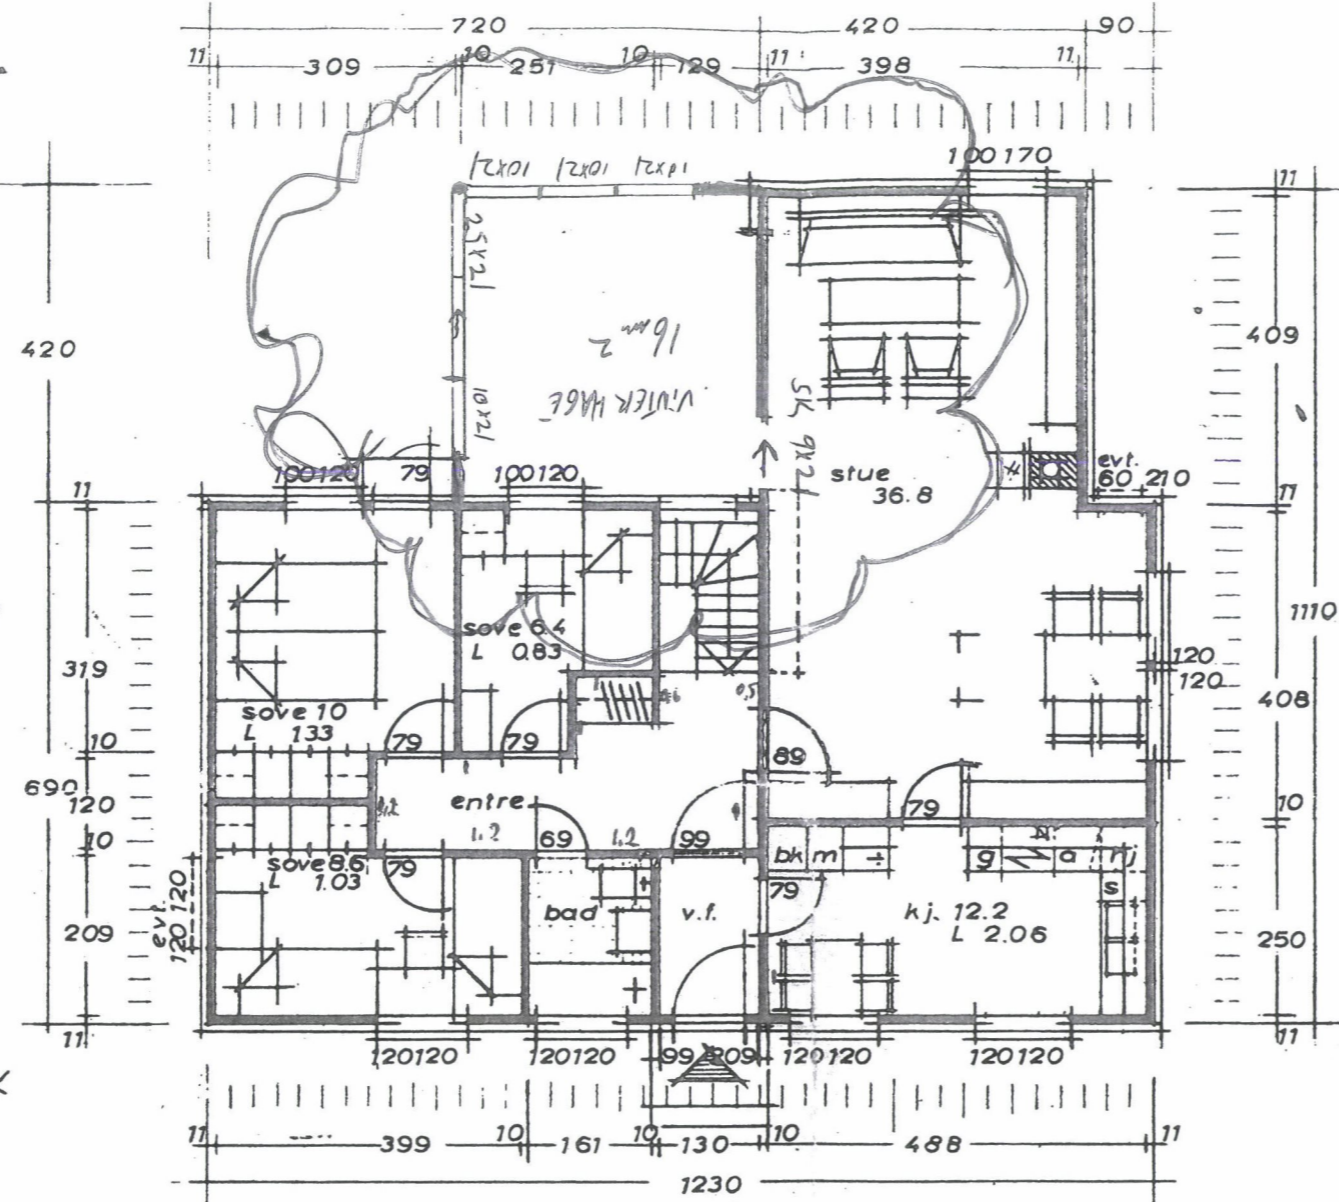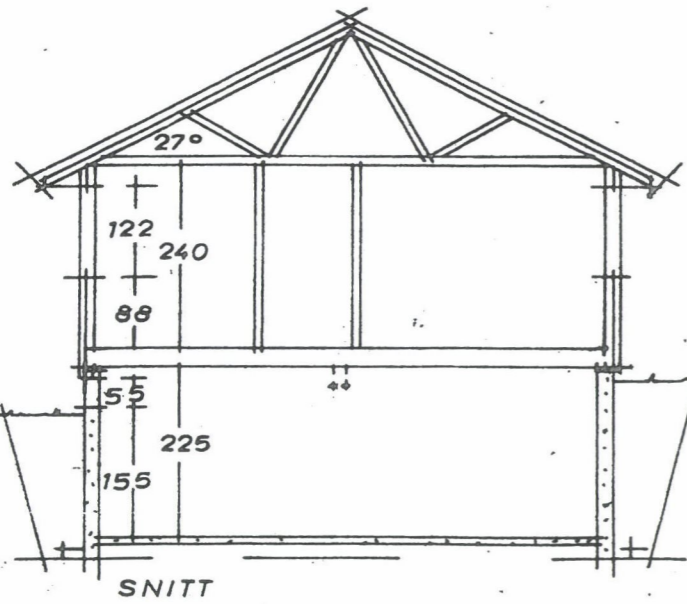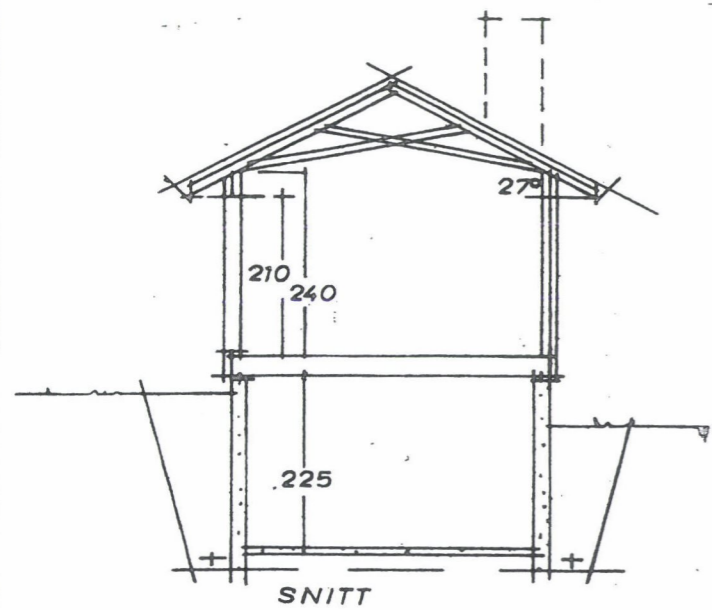


PLAN 1. ETG.

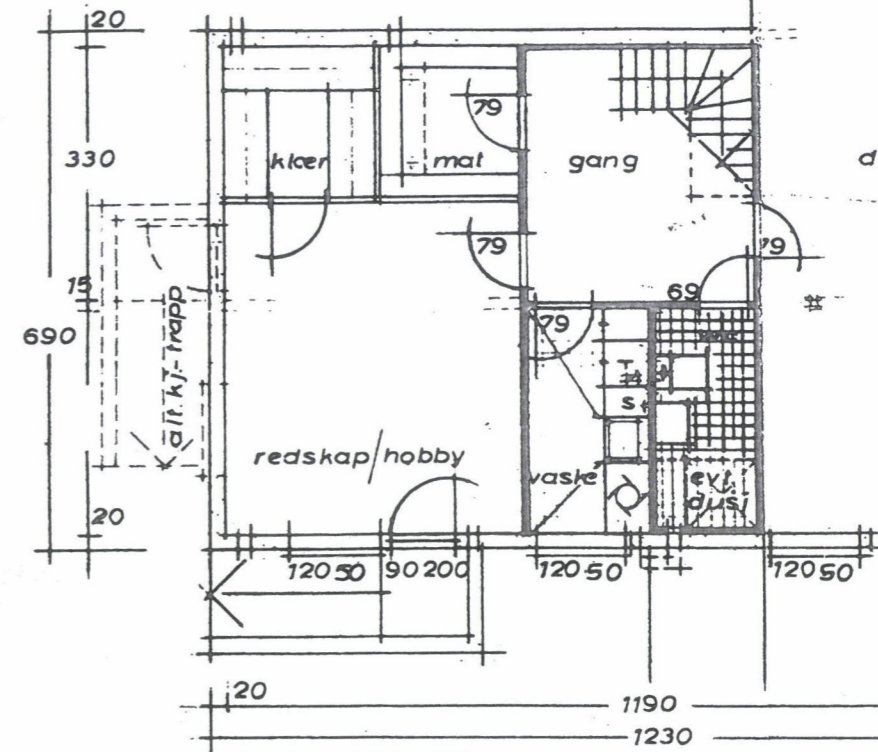

PLAN KJELLER

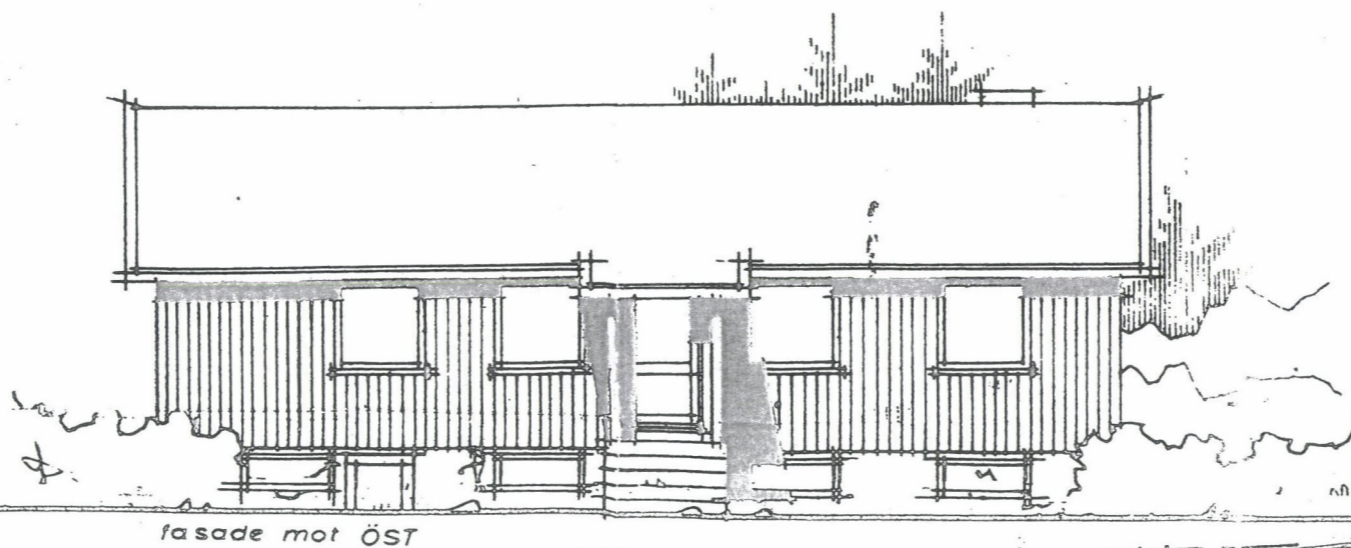

fasade mot ÖST

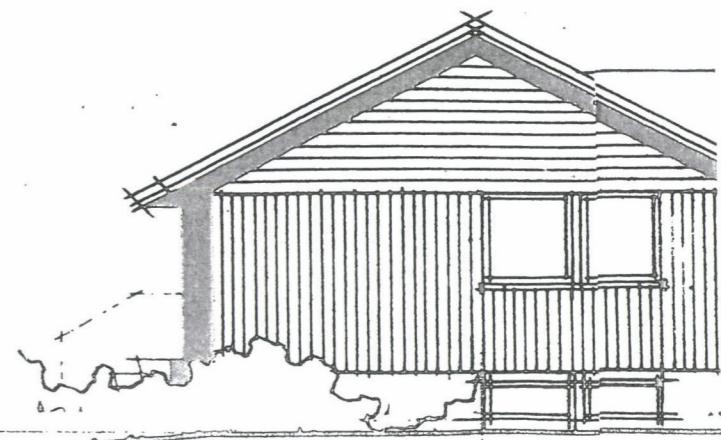

fasade mot NORD