



Utskrift fra Norkart AS kartklient

Dato: 25.11.2022

Målestokk: 1:250

Koordinatsystem: UTM 32N



© 2022 Norkart AS/Geovekst og kommunene NASA, Melli © Mapbox © OpenStreetMap

🔒 achment.googleusercontent.com ↻



SEKTOR AREAL OG BYGGESAK

NB: Kartet kan inneholde feil og mangler.
Noen grenser er usikre.
Vann og avløpsledninger er usikre.



SITUASJONSKART


Gnr/Bnr : 15/1713

Dato : 28.10.2022

Målestokk: 1:500

Datum: Euref 89/UTM 32

0 5 10 15 20 m

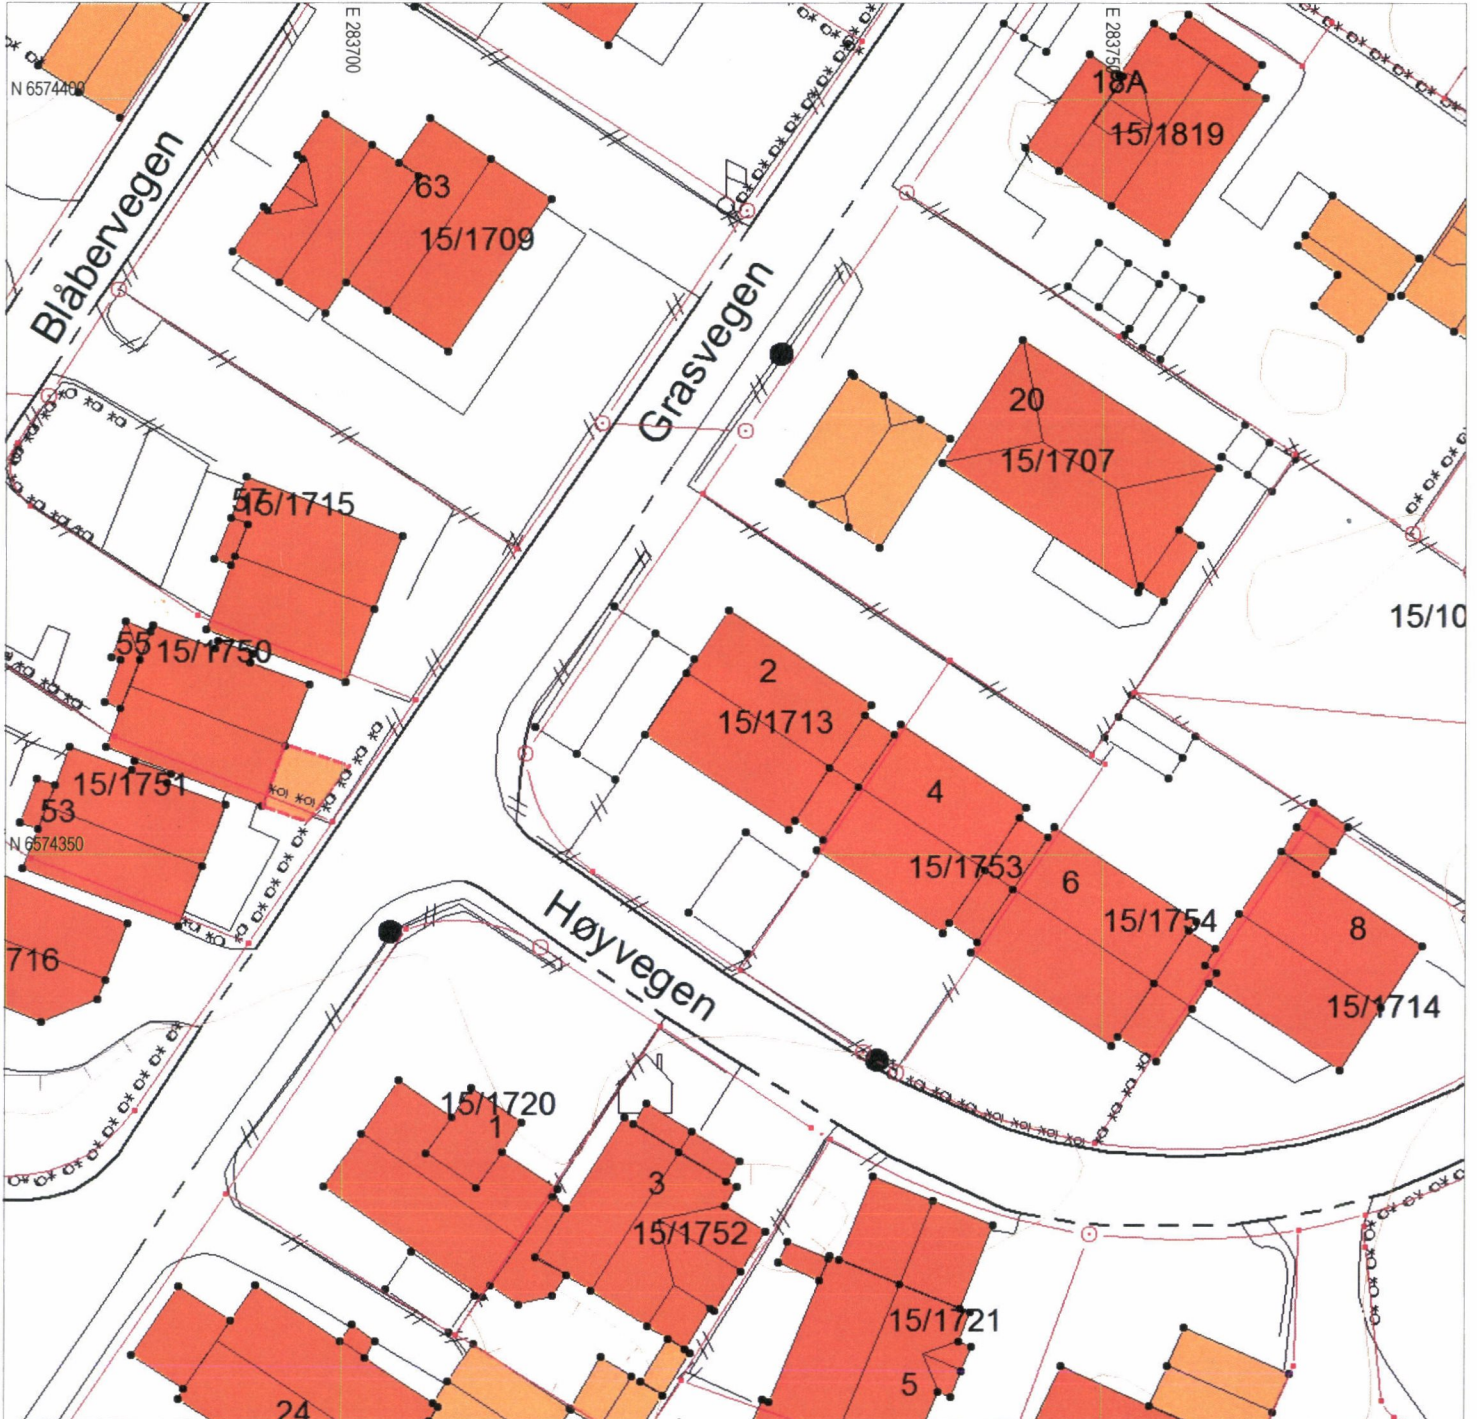

Tegnforklaring:

Eiendomsgrænse målt
Eiendomsgrænse usikker

Bygg -takflate


Bygg -planlagt

Bygg eldre enn 1900, sefrak bygg

Vegkant

Høydekurve

Høyspent, stolper

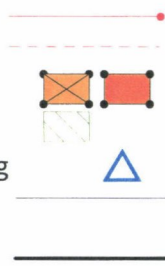

Kommunale VA-ledninger:

Vannledning, brannkum usikker plassering

Spillvannsledning, kum usikker plassering

Overvannsledning, kum usikker plassering

Private VA-ledninger:

Vannledning, kran usikker plassering

Spillvannsledning, septik usikker plassering

Overvannsledning, kum usikker plassering

