

**UTLEIE/ BTA**

SEKSJON 1:426  
 FELLES: 42  
 UTLEIE:360  
 TOTALT:828

**BRA**


SEKSJON 1:393  
 FELLES: 38  
 UTLEIE:338  
 TOTALT:769

**BYA:**

BTA:828  
 OVERBYGG:134 (innkled takoverbygg)  
 TOTALT:962

**Arealoversikt**

1 : 100

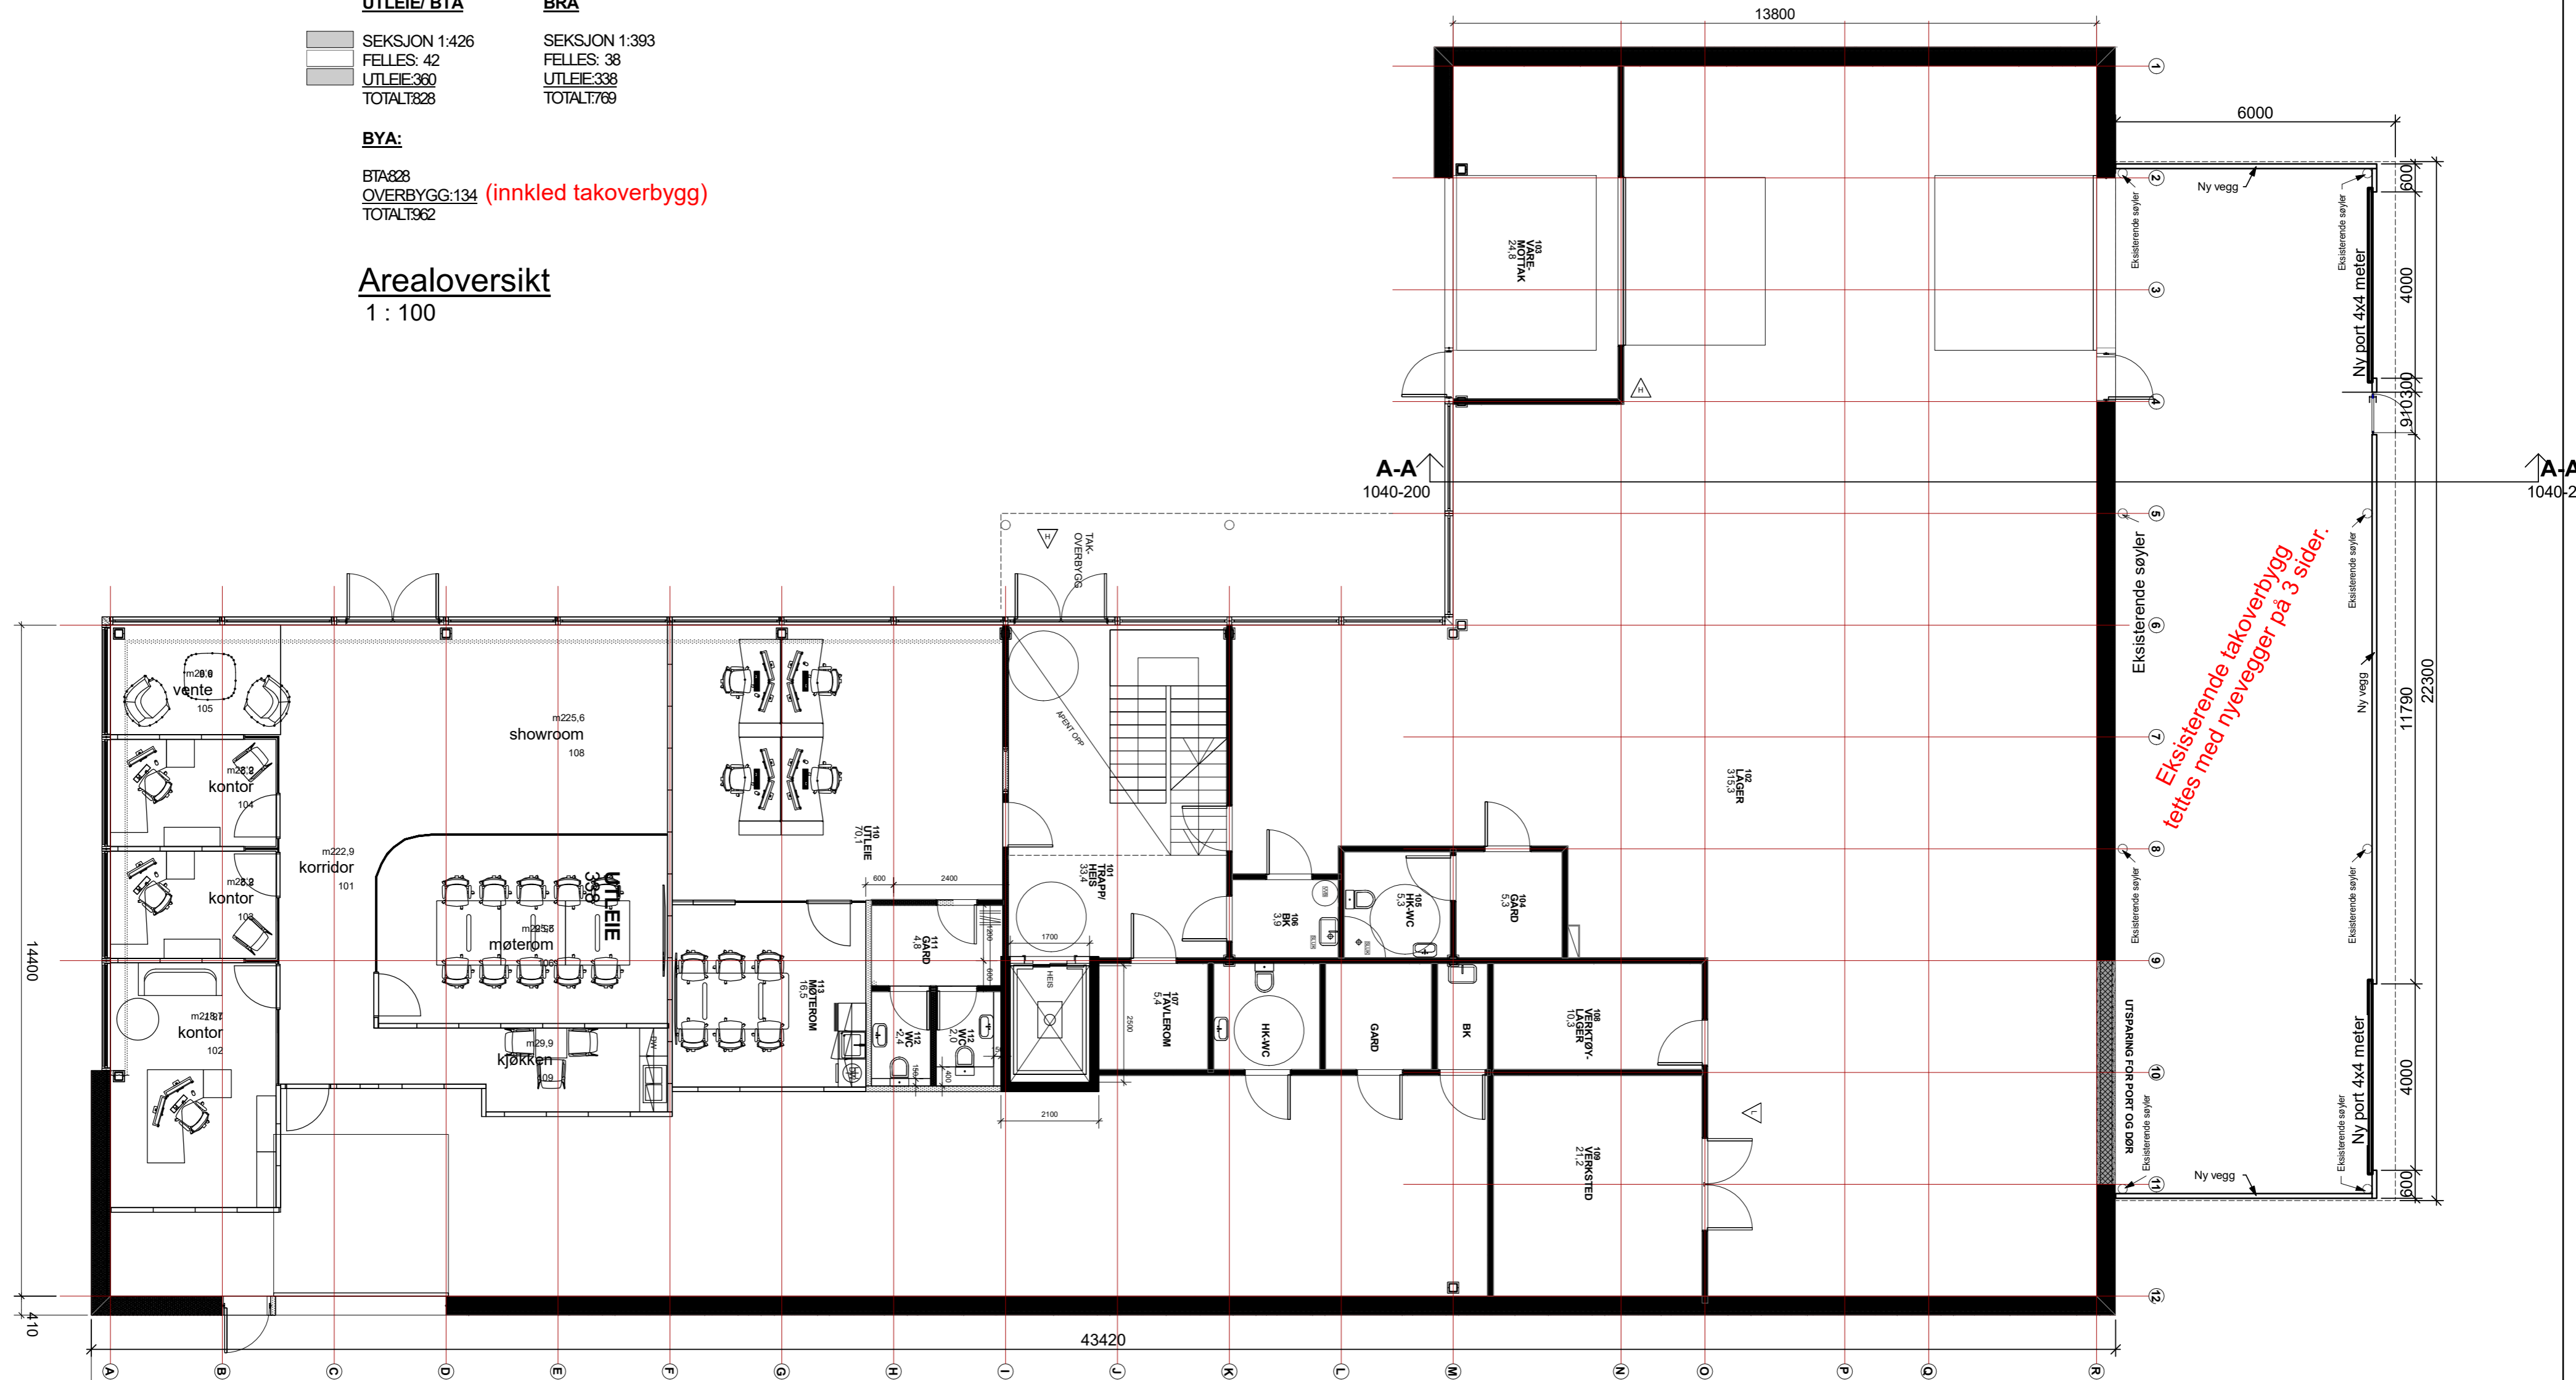

**Plan 1. etg**

1 : 100

Rev.	Korreksjoner	Dato	Tegn.	Kontr.
	Raglamyr Sør-Eiendom AS	Originalformat	A2	Fag ARK
	Fasadeendring - kle inn takoverbygg	Tegningens filnavn		
	Plan 1. etg.	Underlagets filnavn		
		Skala	Godkjent	JK
		1 : 100	Rev.	
	<b>AGDERPLAN AS</b>	Dato	09/03/23	Konstr./Tegnet
	BYGGELEDELSE, PROSJEKTLÉDELSE. MINIF - MRIF	Oppdragsnr.	1040	TH
	Longhammervegen 28, 5536 Haugesund Telefon: 37043600 - e-post: post@agderplan.no	Tegningsnr.	1040-100	TH