


KARMØY KOMMUNE
 TEKNISK ETAT

22 SEPT. 2015

Saknr: 15/3284-4 L nr: 45254/15
 Arkivkode: L42



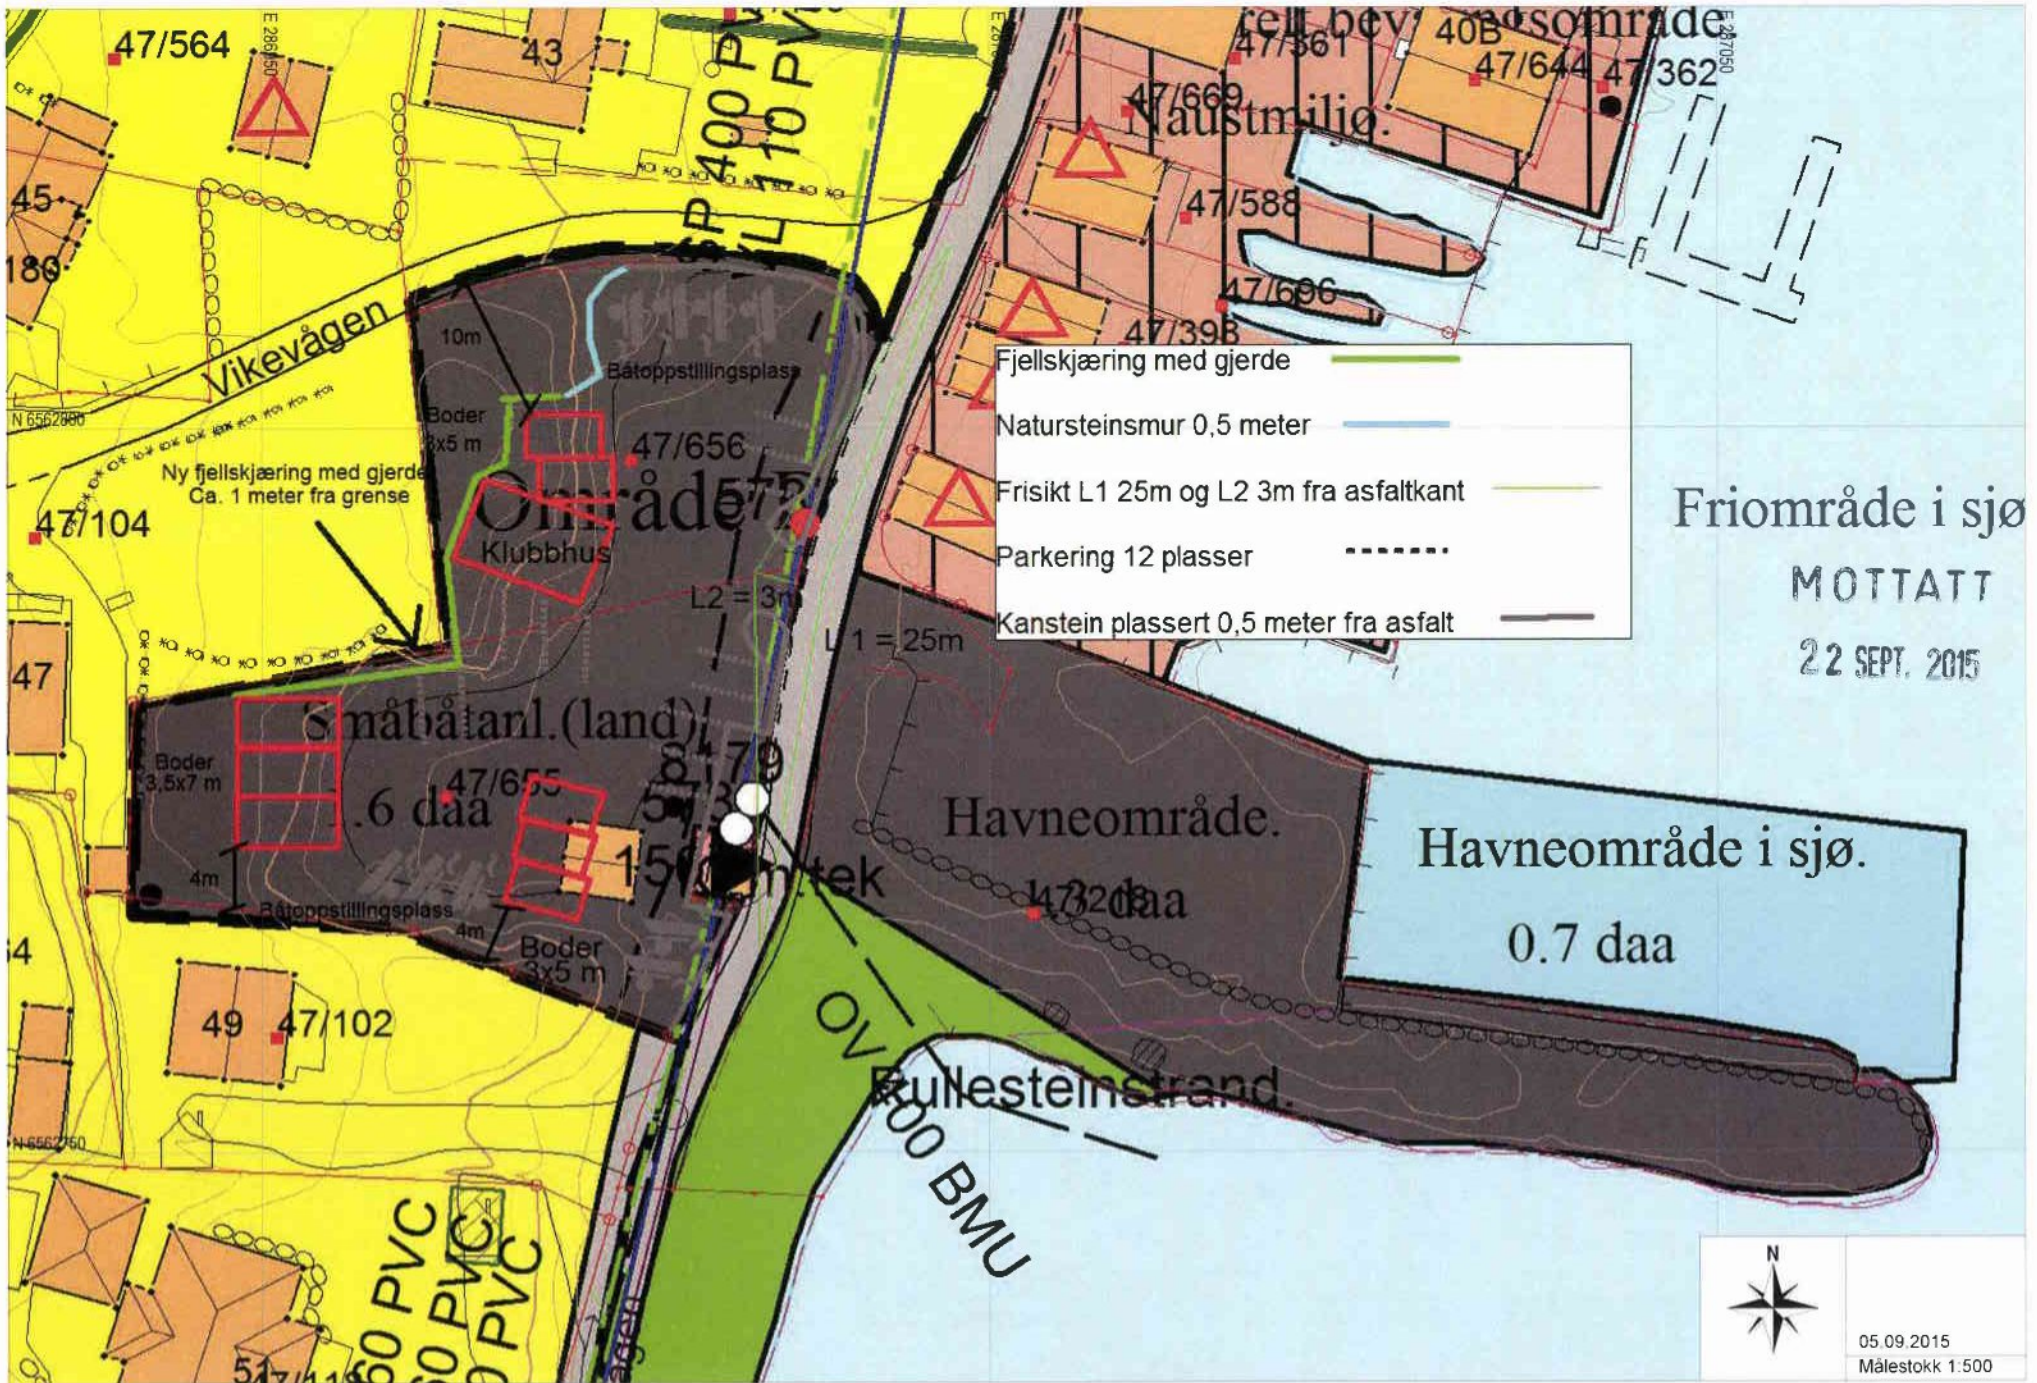

- Fjellskjæring med gjerde
- Natursteinsmur 0,5 meter
- Frisikt L1 25m og L2 3m fra asfaltkant
- Parkering 12 plasser
- Kanstein plassert 0,5 meter fra asfalt

Friområde i sjø
MOTTATT
22 SEPT. 2015



05.09.2015
Målestokk 1:500