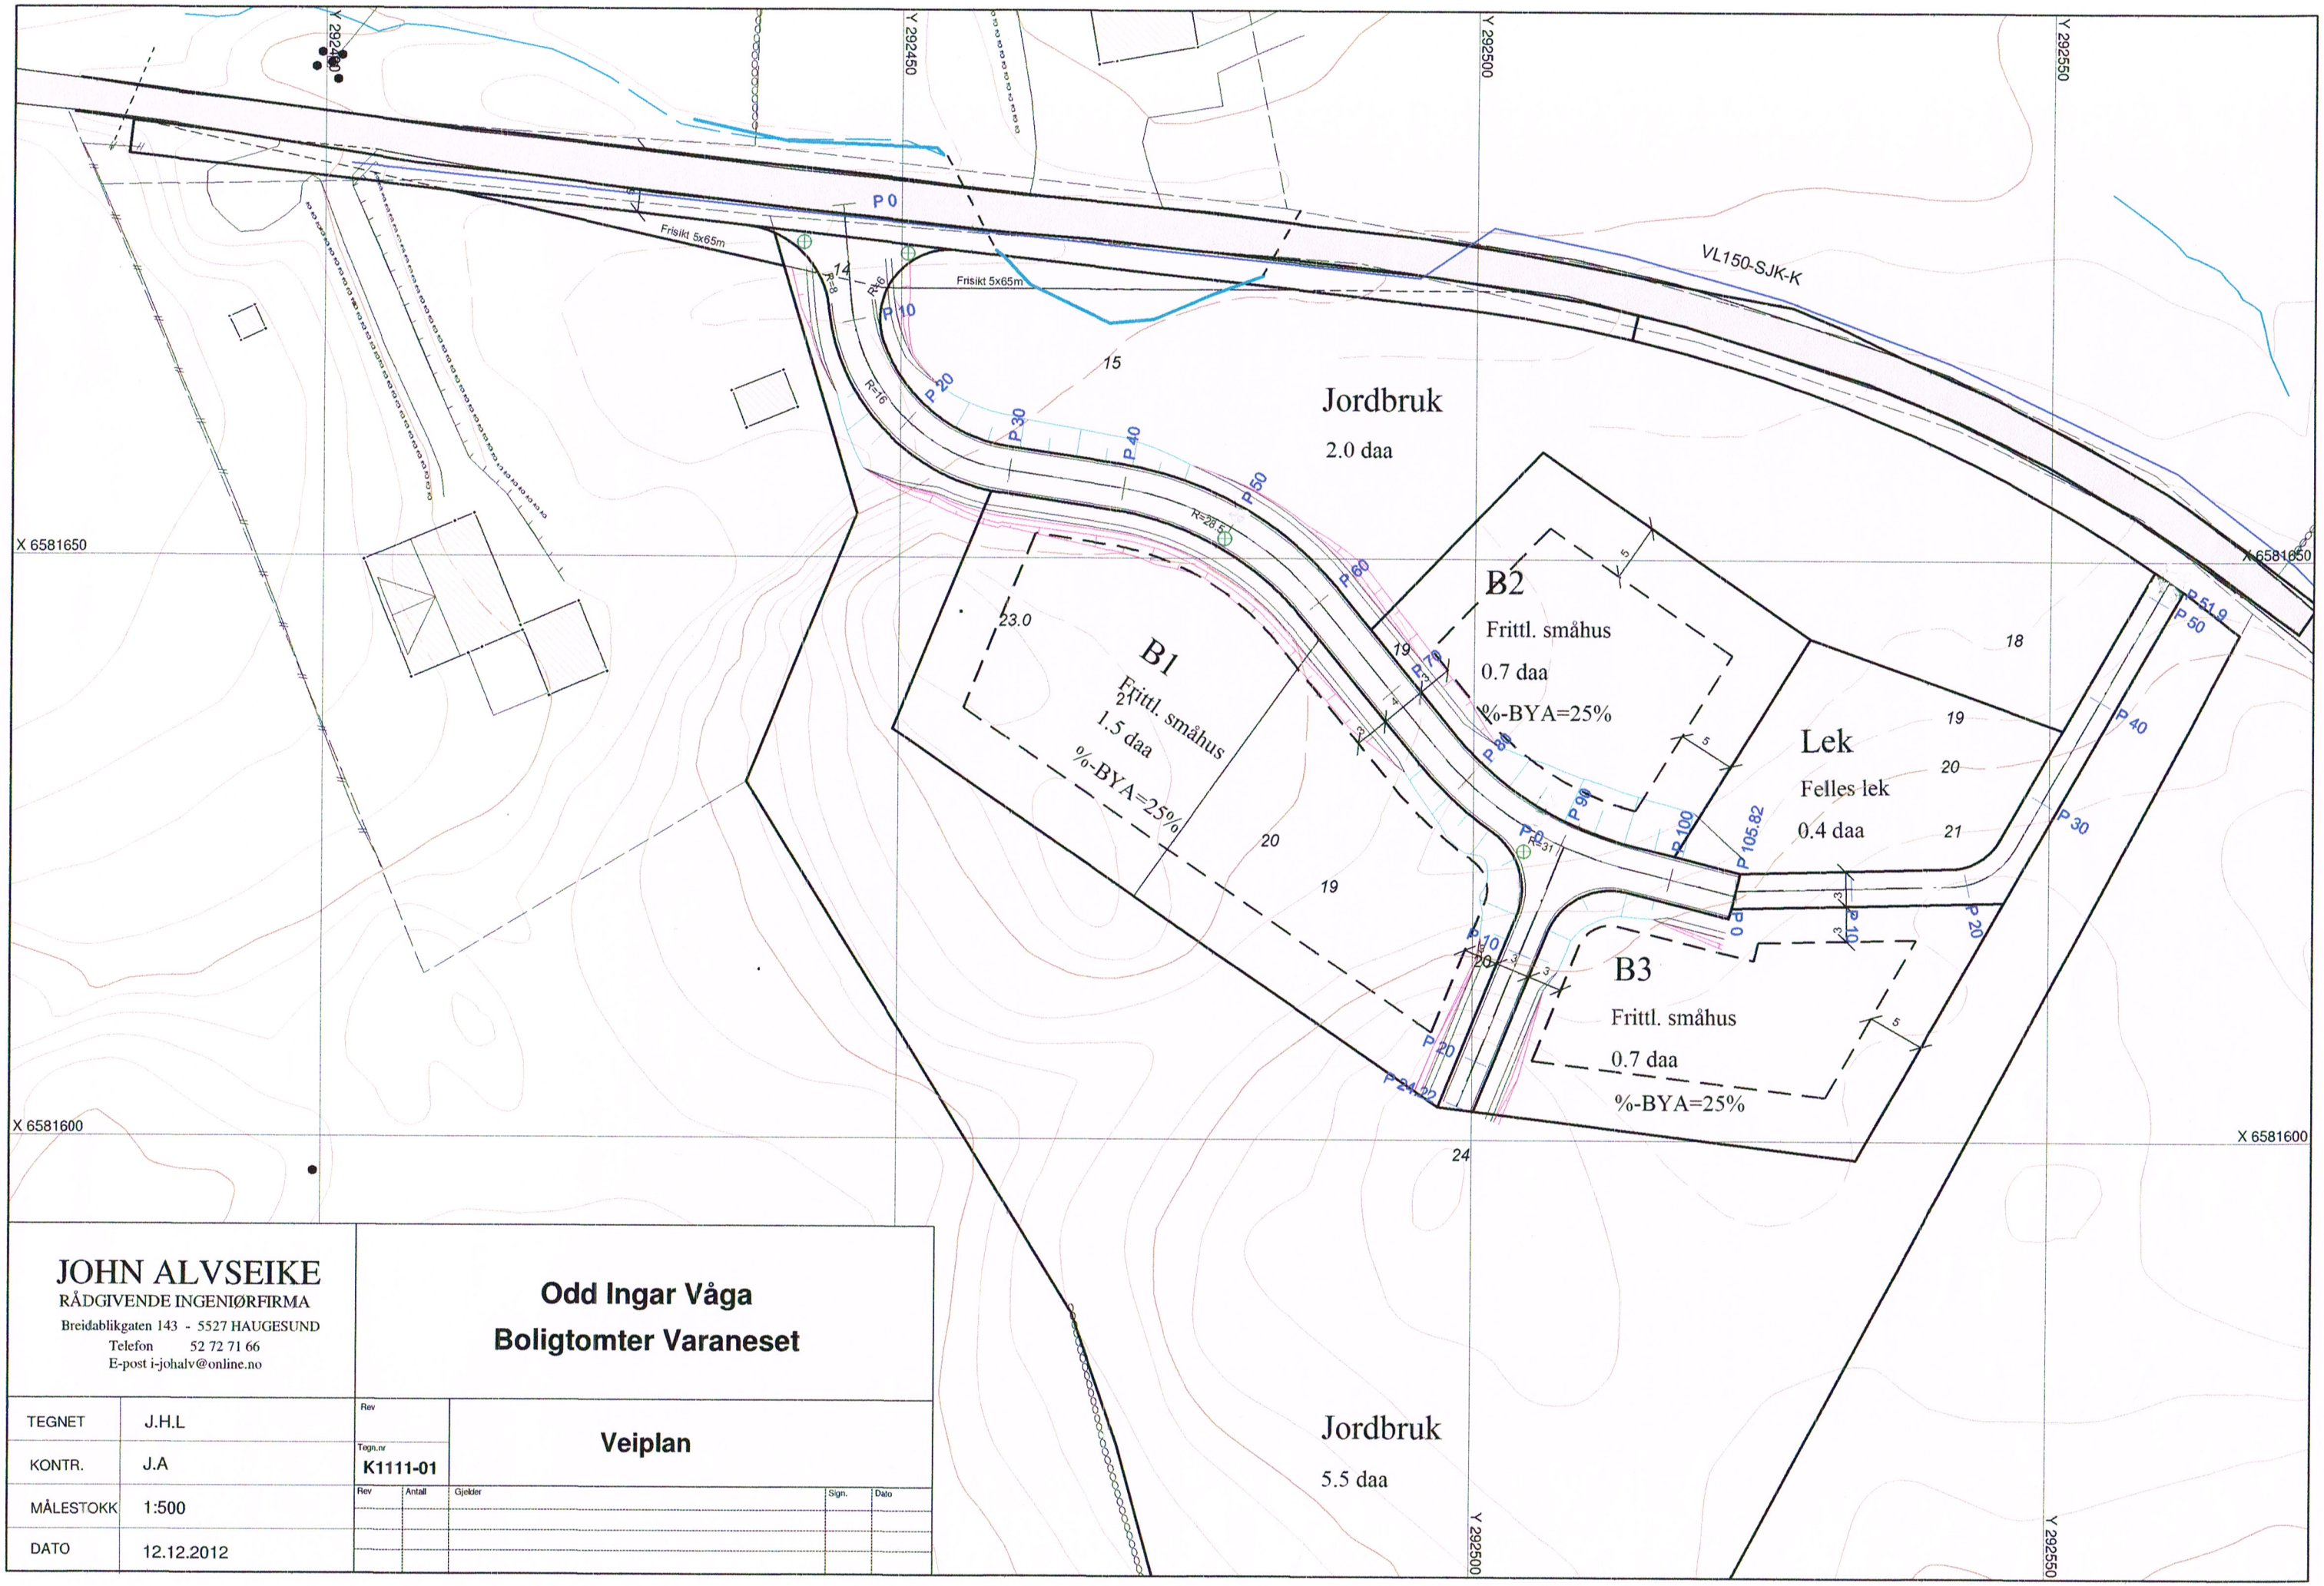

JOHN ALVSEIKE
RÅDGIVENDE INGENIØRFIRMA
Breidablikgaten 143 - 5527 HAUGESUND
Telefon 52 72 71 66
E-post i-johalv@online.no

Odd Ingar Våga
Boligtomter Varaneset

TEGNET	J.H.L
KONTR.	J.A
MÅLESTOKK	1:500
DATO	12.12.2012

Rev

Tegn.nr K1111-01

Veiplan

Rev	Antall	Gjelder	Sign.	Dato