


HOH.

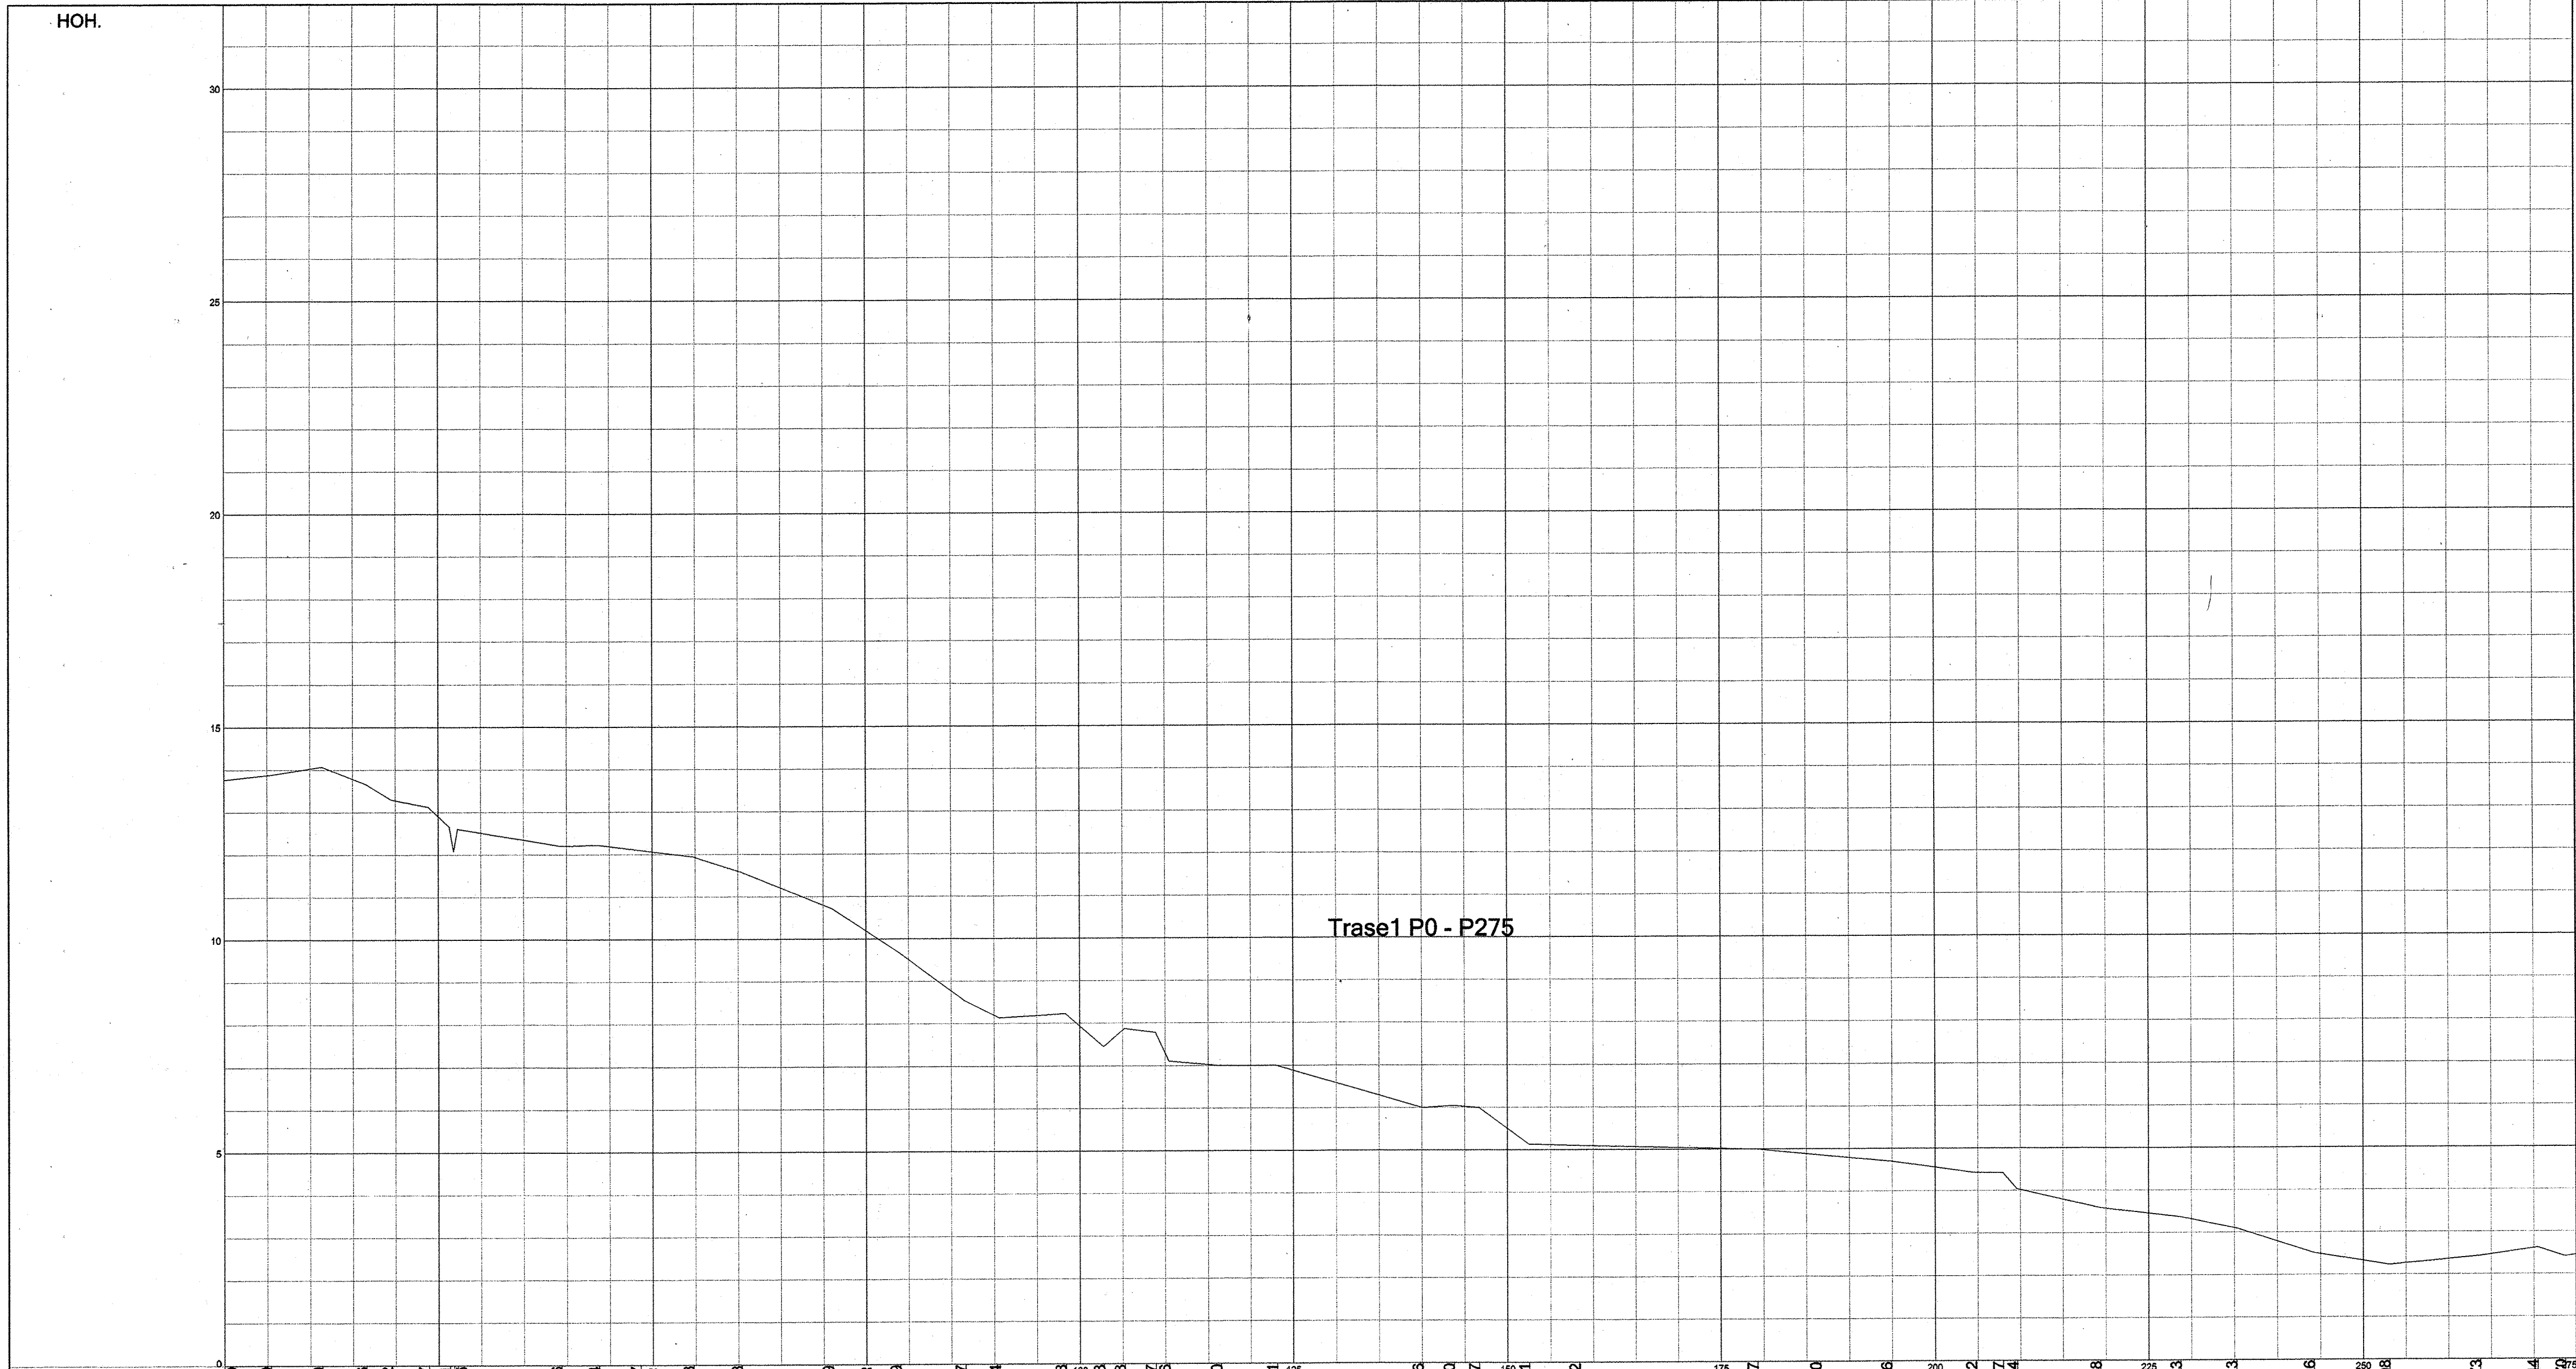

PROFIL NUMMER	0.00	5.40	11.40	16.55	19.52	23.87	26.31	26.85	39.36	43.74	48.57	54.73	60.36	71.09	76.99	86.67	90.64	98.33	102.78	106.23	108.87	110.46	116.50	123.11	140.06	143.70	146.67	152.51	159.42	175	179.27	186.60	194.86	204.82	207.67	209.64	216.38	228.73	235.23	244.26	253.08	263.73	270.44	273.79
---------------	------	------	-------	-------	-------	-------	-------	-------	-------	-------	-------	-------	-------	-------	-------	-------	-------	-------	--------	--------	--------	--------	--------	--------	--------	--------	--------	--------	--------	-----	--------	--------	--------	--------	--------	--------	--------	--------	--------	--------	--------	--------	--------	--------

MARKSLAG

EIENDOMSFORHOLD

TERRENGHØYDE	13.77	14.03	13.29	12.52	12.20	12.07	11.61	10.81	9.53	8.20	7.94	7.30	7.00	6.59	6.00	5.50	5.09	5.04	4.99	4.79	4.56	4.02	3.56	3.32	2.79	2.33	2.36	2.62	2.46
--------------	-------	-------	-------	-------	-------	-------	-------	-------	------	------	

REGULERT HØYDE
(Start og slutt)

HOR. KURV.

BREDDE UTV.

TVERRFALL
(1%=2mm)
— H.kj.b.k.
--- V.kj.b.k.

PELNUMMER

Vann	Topp utvendig rør	
	Type og dimensjon	
Spilvann	Bunn innvendig rør	
	Fall i % °	
Pumpe	Topp utvendig rør	50mm PE 100 SDR 11
	Type og dimensjon	
Overvann	Bunn innvendig rør	
	Fall i % °	
	Type og dimensjon	

TEGNET	J.H.L	Odd Ingar Våga Boligtomter Varaneset
KONTR.	J.A	
MÅL	1:500, 1:100	Ledningstrase 1 P0 - P275
DATO	12.12.2012	KARTMÅLESTOKK: TEGN NR. REV.
		K1111-202