

Skiltplan

POS	SKILT - TEGN	SKILT NR	RE-FLEKS	OPP-SETTING	STØRR-TEKST	VEDT.NR. AVDK.DATO	ANTALL	MERKNAD	POS	SKILT - TEGN	SKILT NR	RE-FLEKS	OPP-SETTING	STØRR-TEKST	VEDT.NR. AVDK.DATO	ANTALL	MERKNAD	POS	SKILT - TEGN	SKILT NR	RE-FLEKS	OPP-SETTING	STØRR-TEKST	VEDT.NR. AVDK.DATO	ANTALL	MERKNAD	
2		522 808					1E A:1F 2E C:1E	A: Ingen 808 B: Kjøring til skildeplassene tillatt C: Kjøring med jernbane-kanner er tillatt																			
4		202					1E																				
5		146.3 804	2 2		MS MS		1E 1E	804: 0-1,3 km																			
6		320	1	Ny stolpe	LS		2																				
19		362					1E																				
20		206 708.3					1Fj 1Fj																				
21		512					2E																				
60		722.4					1E																				
61		722.2					1E																				

SYMBOLFORKLARING


- En ensidig vegviser
- Ensidig vegviserfløy
- Annet ensidig skilt
- Orienteringsstavle/kjedefettskilt
- Lysmast
- To ensidige vegvisere
- Tosidig vegviserfløy
- Annet tosidig skilt eller to ensidige skilt

REFLEKS FOLIE
Type 1: Engineer Grade (EG), Type 2: High Intensive Grade (HI), Type 3: Diamond Grade (DG).

SØYLER:
NE: Søyle med avkjøringsplødd
LE: Gull søyle som går ned i fundament

MERKNAD
Eksisterende skilt som ikke er vist på skiltplanen, skal fjernes.
Før arbeidene settes i gang må gammel vegmerking som kan virke misvisende fjernes / dekkes.

OPPSETTINGSUTSTYR:
Y/X = X mm fundament
Y mm rør
Søyle = Monteringssøyle H x B
Oppl = Opplandsøyler 50/700

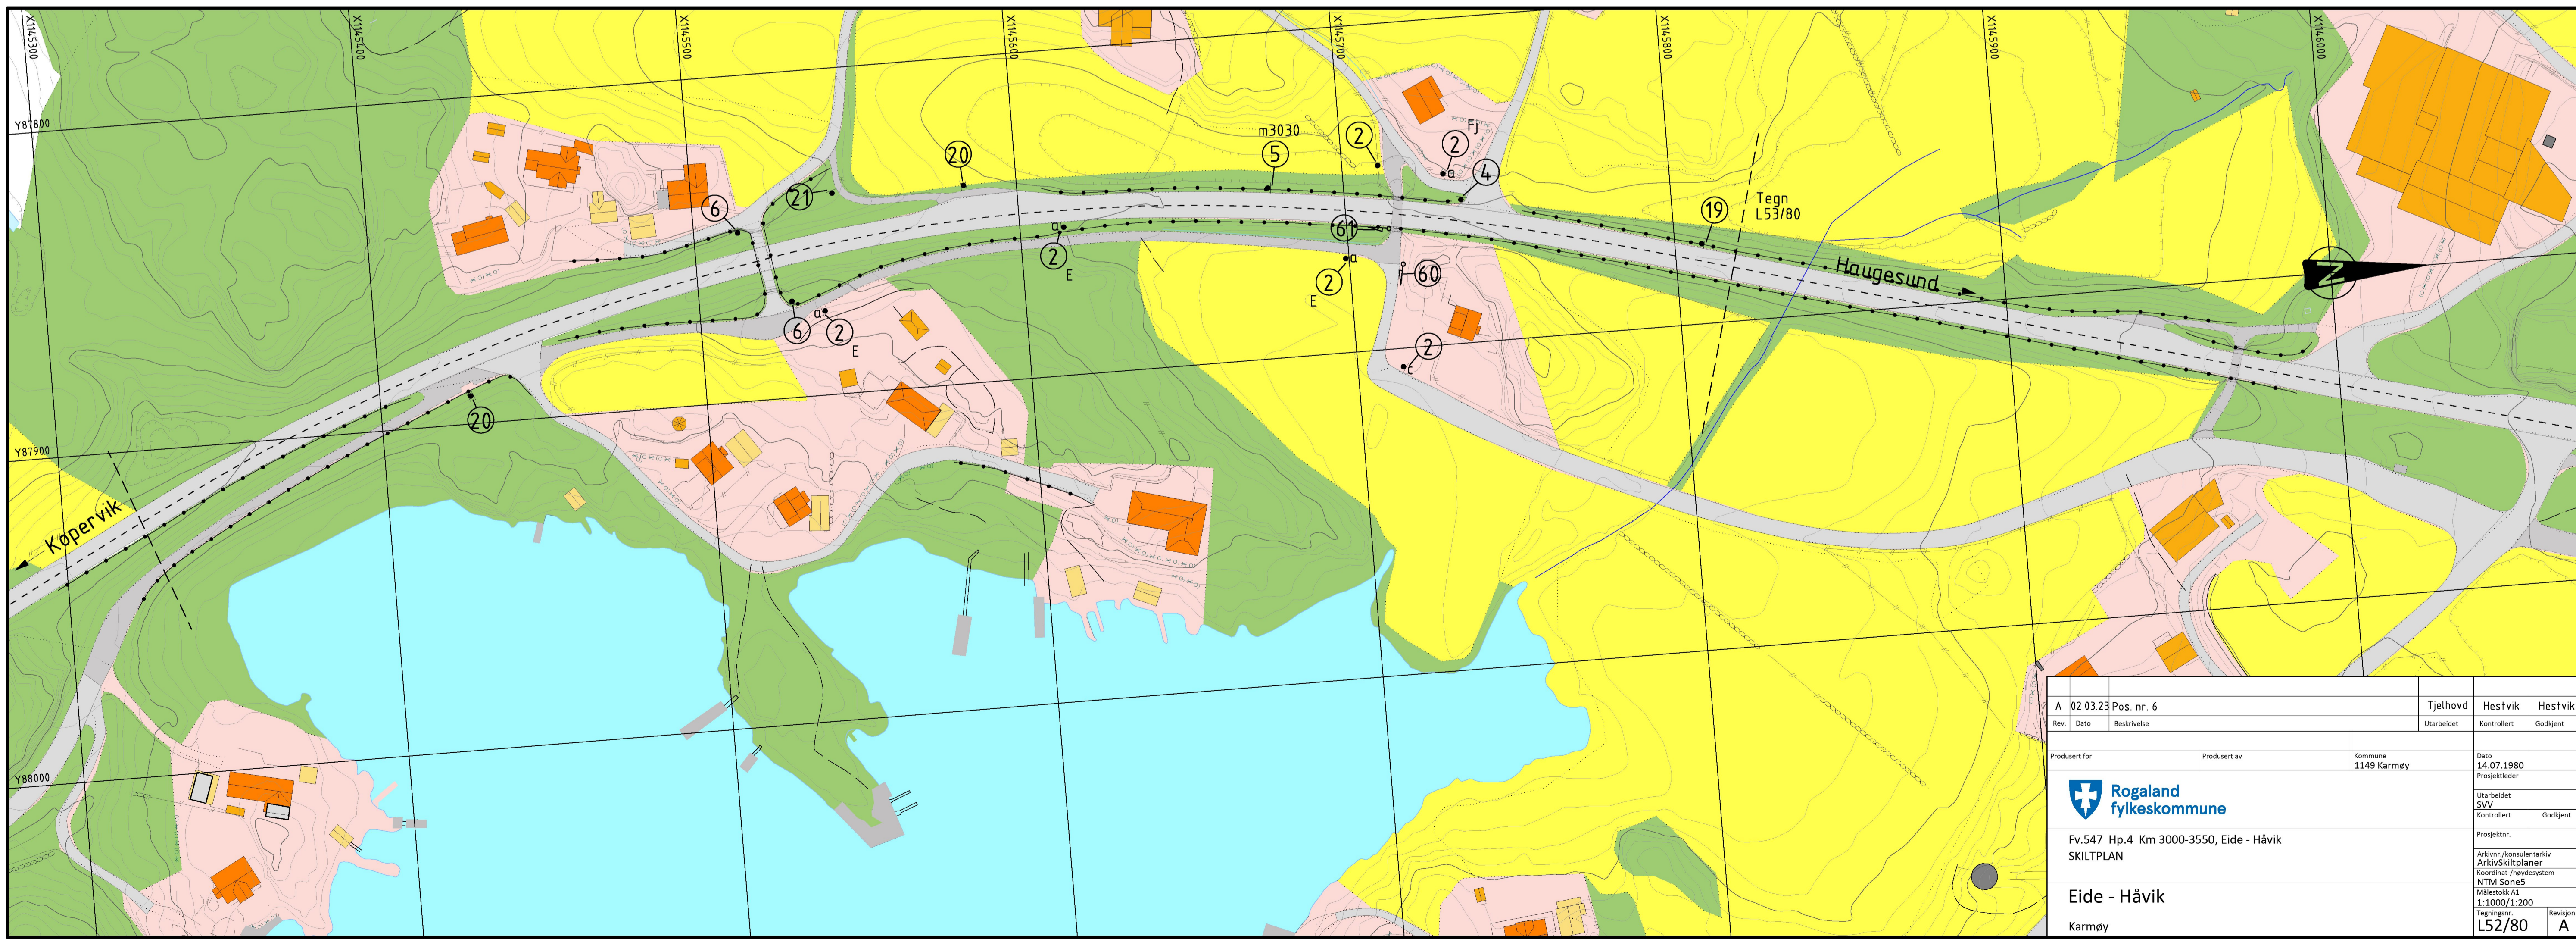

A	02.03.23	Pos. nr. 6	Tjelhovd	Hestvik	Hestvik
Rev.	Dato	Beskrivelse	Utarbeidet	Kontrollert	Godkjent
Produisert for			Produisert av	Kommune	Dato
				1149 Karmøy	14.07.1980
			Prosjektleder		
			Utarbeidet		
			SVV		
			Kontrollert		
			Godkjent		
			Prosjektør:		
			Arkivnr./Ansvarlig/Arkivskjema		
			Koordinat./Høydesystem		
			NTM Sone5		
			Tilskottsk. 1:1		
			1:1000/1:200		
			Tegningssk.		
			L52/80		
			Revisjon		
			A		

Fv.547 Hp.4 Km 3000-3550, Eide - Håvik
SKILTPLAN
Eide - Håvik
Karmøy