


Betongdekker:

Utv. 200mm betongdekker 968m²
 (Manglar areal for betongdekke på lavnivå for gangfelt mm.)


Innv. 200mm betongdekker hall 360m²
 Innv. 100mm betongdekker adm 108m²



Areal Hageavfall
1 : 200

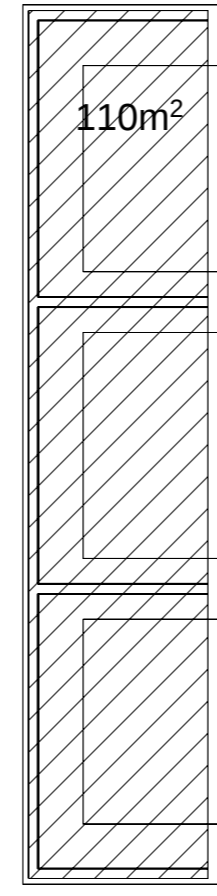

Areal kompost
1 : 200

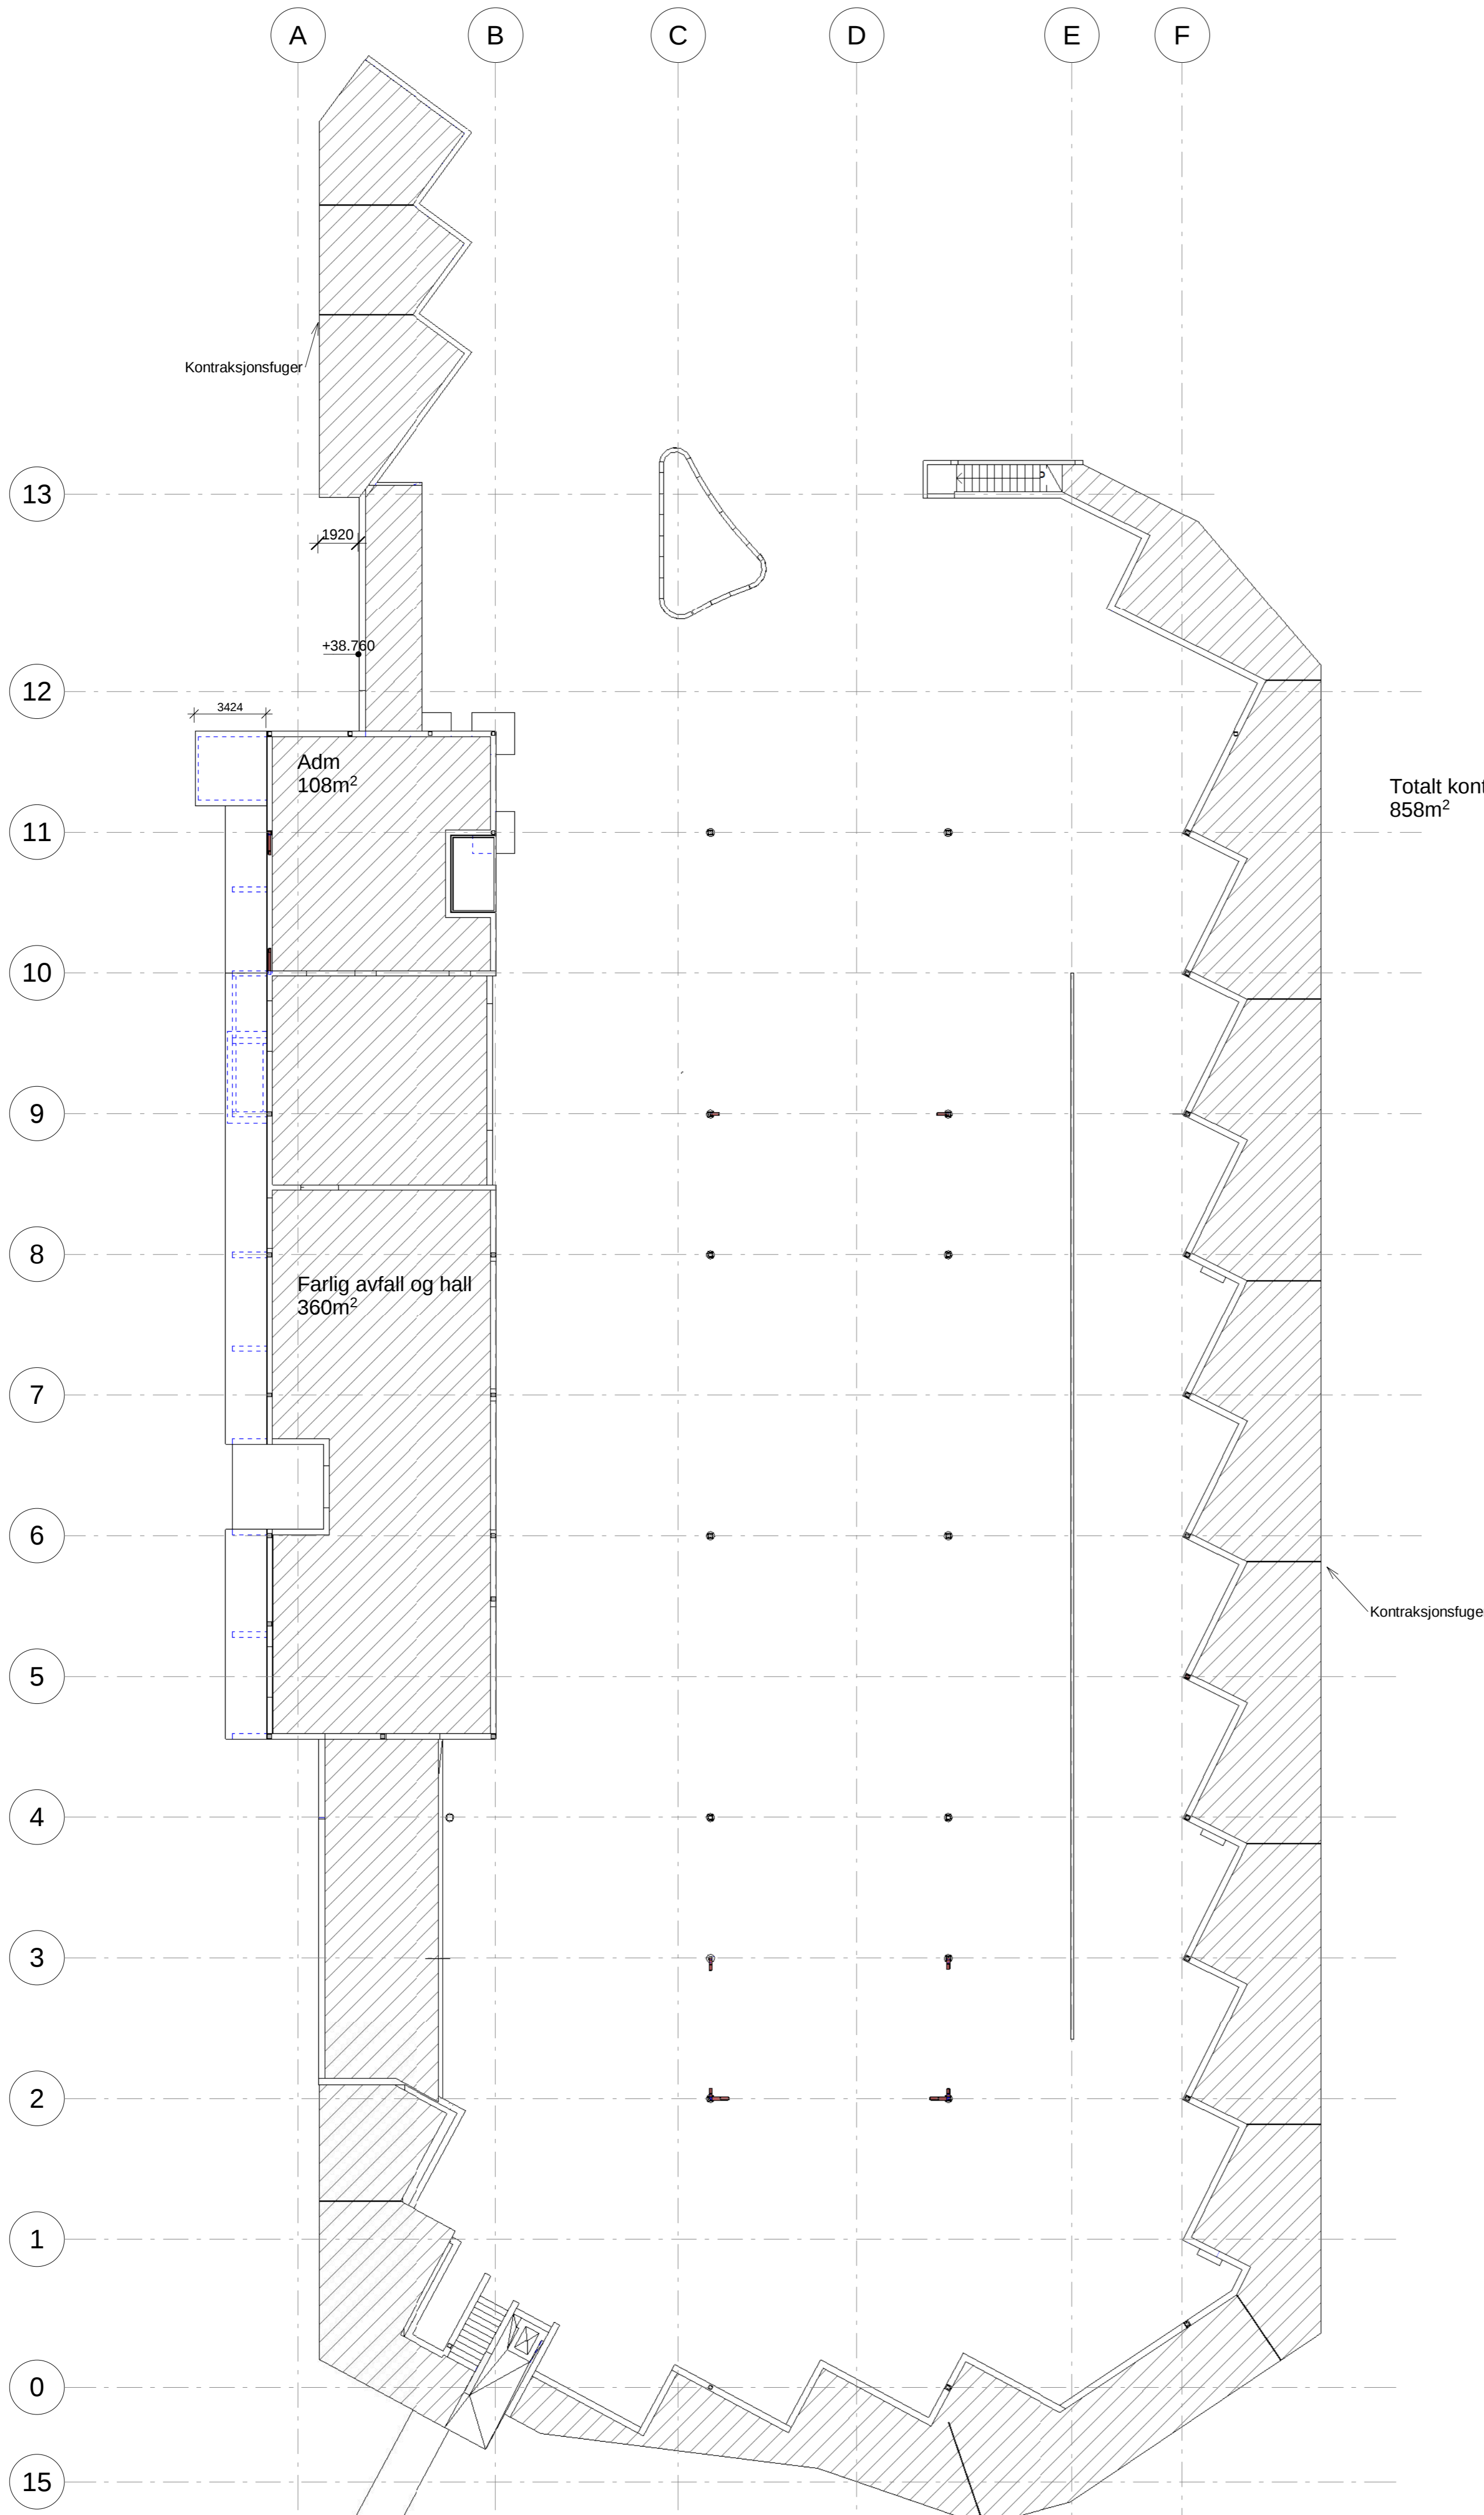

Arealer Betongdekker
1 : 200

Rev.	Revisjon gjelder	Dato.	Sign.	Kontr.
 365 Omega 365 Areal				
Karmøy kommune				
Borgardalen miljøstasjon				
Arealer Betongdekker og rissanviser				
Prosjekt nummer	B57644	Tegnet av	GT	
Original dato	13.03.2023	Kontrollert av	JH	
Status	Tilbudstegning	BB-20-U1-20-03-2023		
Ark størrelse	A1	Målestokk	Som angitt	