

**For matrikkelenhet:**

Kommune: 1149 - KARMØY  
Gårdsnummer: 17  
Bruksnummer: 154

Utskriftsdato/klokkeslett: 20.03.2023 kl. 11:53

Produsert av: Elin Brekke - Karmøy kommune

Attestert av: Karmøy kommune


**Orientering om matrikelbrev**

Matrikelbrevet er hjemlet i «Lov om eigedsregistrering» (matrikellova) av 17. juni 2005. Etter definisjonen i matrikellovens § 3 d) er matrikelbrevet en attestert utskrift av matrikkelen som viser alle registrerte opplysninger om en matrikkelenhet ved oppgitt dato.

**Om fullstendighet og nøyaktighet i matrikelbrevet**

Matrikkelen ble etablert ved konvertering av data fra tidligere registre. Det kan variere hvor gode disse dataene er med hensyn på fullstendighet og nøyaktighet. I enkelte tilfeller kan grensepunkt og grenselinjer mangle helt eller delvis eller være feil registrert. Det kan også være feil og mangler ved registrert bygnings- og adresseinformasjon. Fullstendighet og stedfestingsnøyaktighet er generelt bedre innenfor enn utenfor tettbygd strøk. Vær oppmerksom på at for mange matrikkelenheter og bygg hefter usikkerhet ved arealet som oppgis.

For utfyllende informasjon: [www.kartverket.no/matrikelbrev](http://www.kartverket.no/matrikelbrev)

## Matrikkelenhet

Matrikkelenhetstype: Grunneiendom  
Bruksnavn:  
Etableringsdato: 20.03.2023  
Skyld: 0  
Er tinglyst: Ja  
Har festegrunner: Nei  
Er seksjonert: Nei

Det er ikke registrert bygg på matrikkelenheten.

## Arealrapport

Tekst	Areal	Kommentar
Beregna areal for 17 / 154	341,5 m2	

## Eierforhold

### Tinglyste eierforhold

Rolle	Status	Føds.d./org.nr	Navn	Bruksenhet	Adresse	Andel
Hjemmelshaver		940791901	KARMØY KOMMUNE		Postboks 167 4291 KOPERVIK	1 / 1

## Oversikt over teiger

(EUREF89 UTM Sone 32)

Løpenr	Type	Hovedteig	Nord	Øst	Høyde	Areal	Merknader
1	Teig	Ja	6573635	283216		341,5 m2	

## Forretninger der matrikkelenheten er involvert

Forretning	Forretningsdokumentdato	Tinglysing	Matrikkelføring		
Forretningstype	Kommunal saksreferanse	Status	Endret dato	Signatur	Dato
Årsak til feilretting	Nettadresse (URL)				
	Annen referanse				
Opprett ny grunneiendom ved fradeling	15.03.2023	Tinglyst	20.03.2023	brekelin	20.03.2023
Oppmålingsforretning	20/24794 - Oppmålingssak	Rolle	Matrikkelenhet	Arealendring	
		Avgiver	1149 - 17/91	-341,5	
	20/7355 - Delingssak	Mottaker	1149 - 17/154	341,5	
		Berørt	1149 - 17/18	0	
		Berørt	1149 - 17/105	0	
		Berørt	1149 - 17/138	0	

**Forretning**  
**Forretningstype**  
**Årsak til feilretting**

**Forretningsdokumentdato**  
**Kommunal saksreferanse**  
**Nettadresse (URL)**  
**Annen referanse**

**Status**

**Tinglysing**

**Endret dato**

**Matrikkelføring**  
**Signatur** **Dato**

**Landmålernummer**

**Navn**

BREKKE ELIN STORESUND

# Oversiktskart for 17 / 154

Målestokk 1:1 000  
EUREF89 UTM Sone 32

6573700

6573650

6573600

6573550



283100

283150

283200


283250

283300

17 / 154

+17 / 48  
**Teig 1 (Hovedteig)**  
17 / 154

Målestokk 1:250  
EUREF89 UTM Sone 32

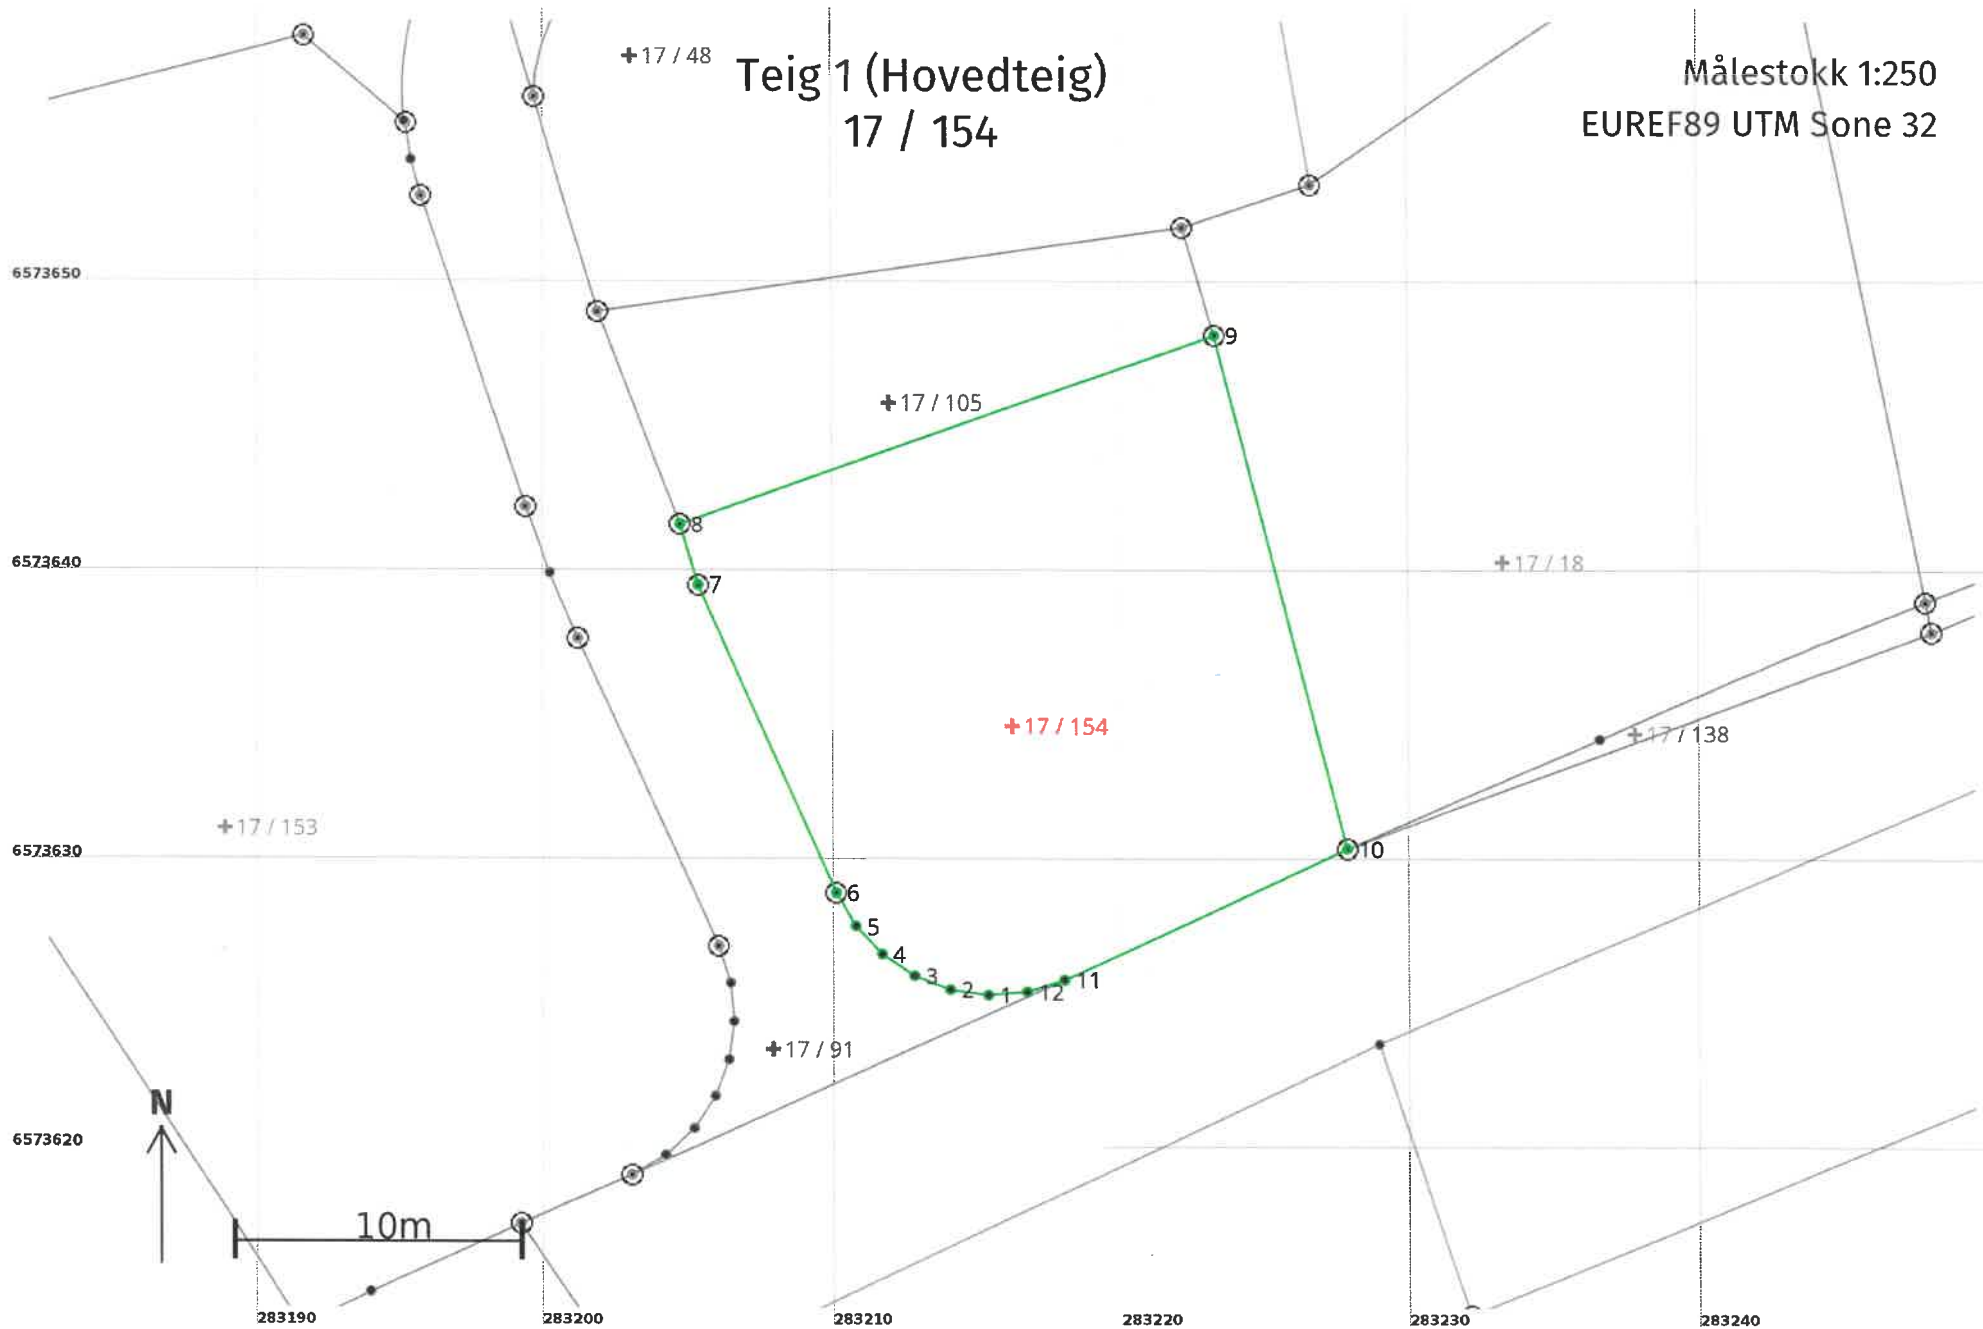

## Areal og koordinater

Areal: 341,5

Arealmerknad:

Representasjonspunkt: Koordinatsystem: EUREF89 UTM Sone 32

Nord: 6573635

Øst: 283216

### Grensepunkt / Grenselinje

### Ytre avgrensing

Løpenr	Nord	Øst	Grensemerke nedsatt i / Lengde (m)	Grensepunkttype / Linjeinformasjon	Målemetode	Nøyaktighet (SD i cm)	Radius
1	6573625,49	283215,41		Umerket	69 Beregnet	10	
			1,34				
2	6573625,68	283214,08		Umerket	69 Beregnet	10	
			1,34				
3	6573626,16	283212,83		Umerket	69 Beregnet	10	
			1,34				
4	6573626,90	283211,71		Umerket	69 Beregnet	10	
			1,34				
5	6573627,87	283210,79		Umerket	69 Beregnet	10	
			1,34				
6	6573629,03	283210,11		Jord Offentlig godkjent grensemerke	96 GNSS: Fasemåling (Real time kinematic)	10	
			11,68				
7	6573639,68	283205,31		Jord Offentlig godkjent grensemerke	96 GNSS: Fasemåling (Real time kinematic)	10	
			2,19				
8	6573641,78	283204,69		Jord Offentlig godkjent grensemerke	96 GNSS: Fasemåling (Real time kinematic)	10	
			19,67				
9	6573648,33	283223,24		Jord Offentlig godkjent grensemerke	96 GNSS: Fasemåling (Real time kinematic)	10	
			18,34				
10	6573630,57	283227,83		Jord Offentlig godkjent grensemerke	96 GNSS: Fasemåling (Real time kinematic)	10	
			10,81				
11	6573626,01	283218,03		Annen terrengdetalj Rør	96 GNSS: Fasemåling (Real time kinematic)	10	
			1,34				
12	6573625,61	283216,75		Umerket	69 Beregnet	10	
			1,34				