


X:\nor\oppdrag\Haugesund\52204752\BIM\Landskap\Modell\Arbeidsfil\Raglamyr_LARK.dwg - FroRoe - Plottet: 2023-02-10, 13:52:06 - LAYOUT = L-70_01 - XREF = Risd, evmyr, T_inmalling

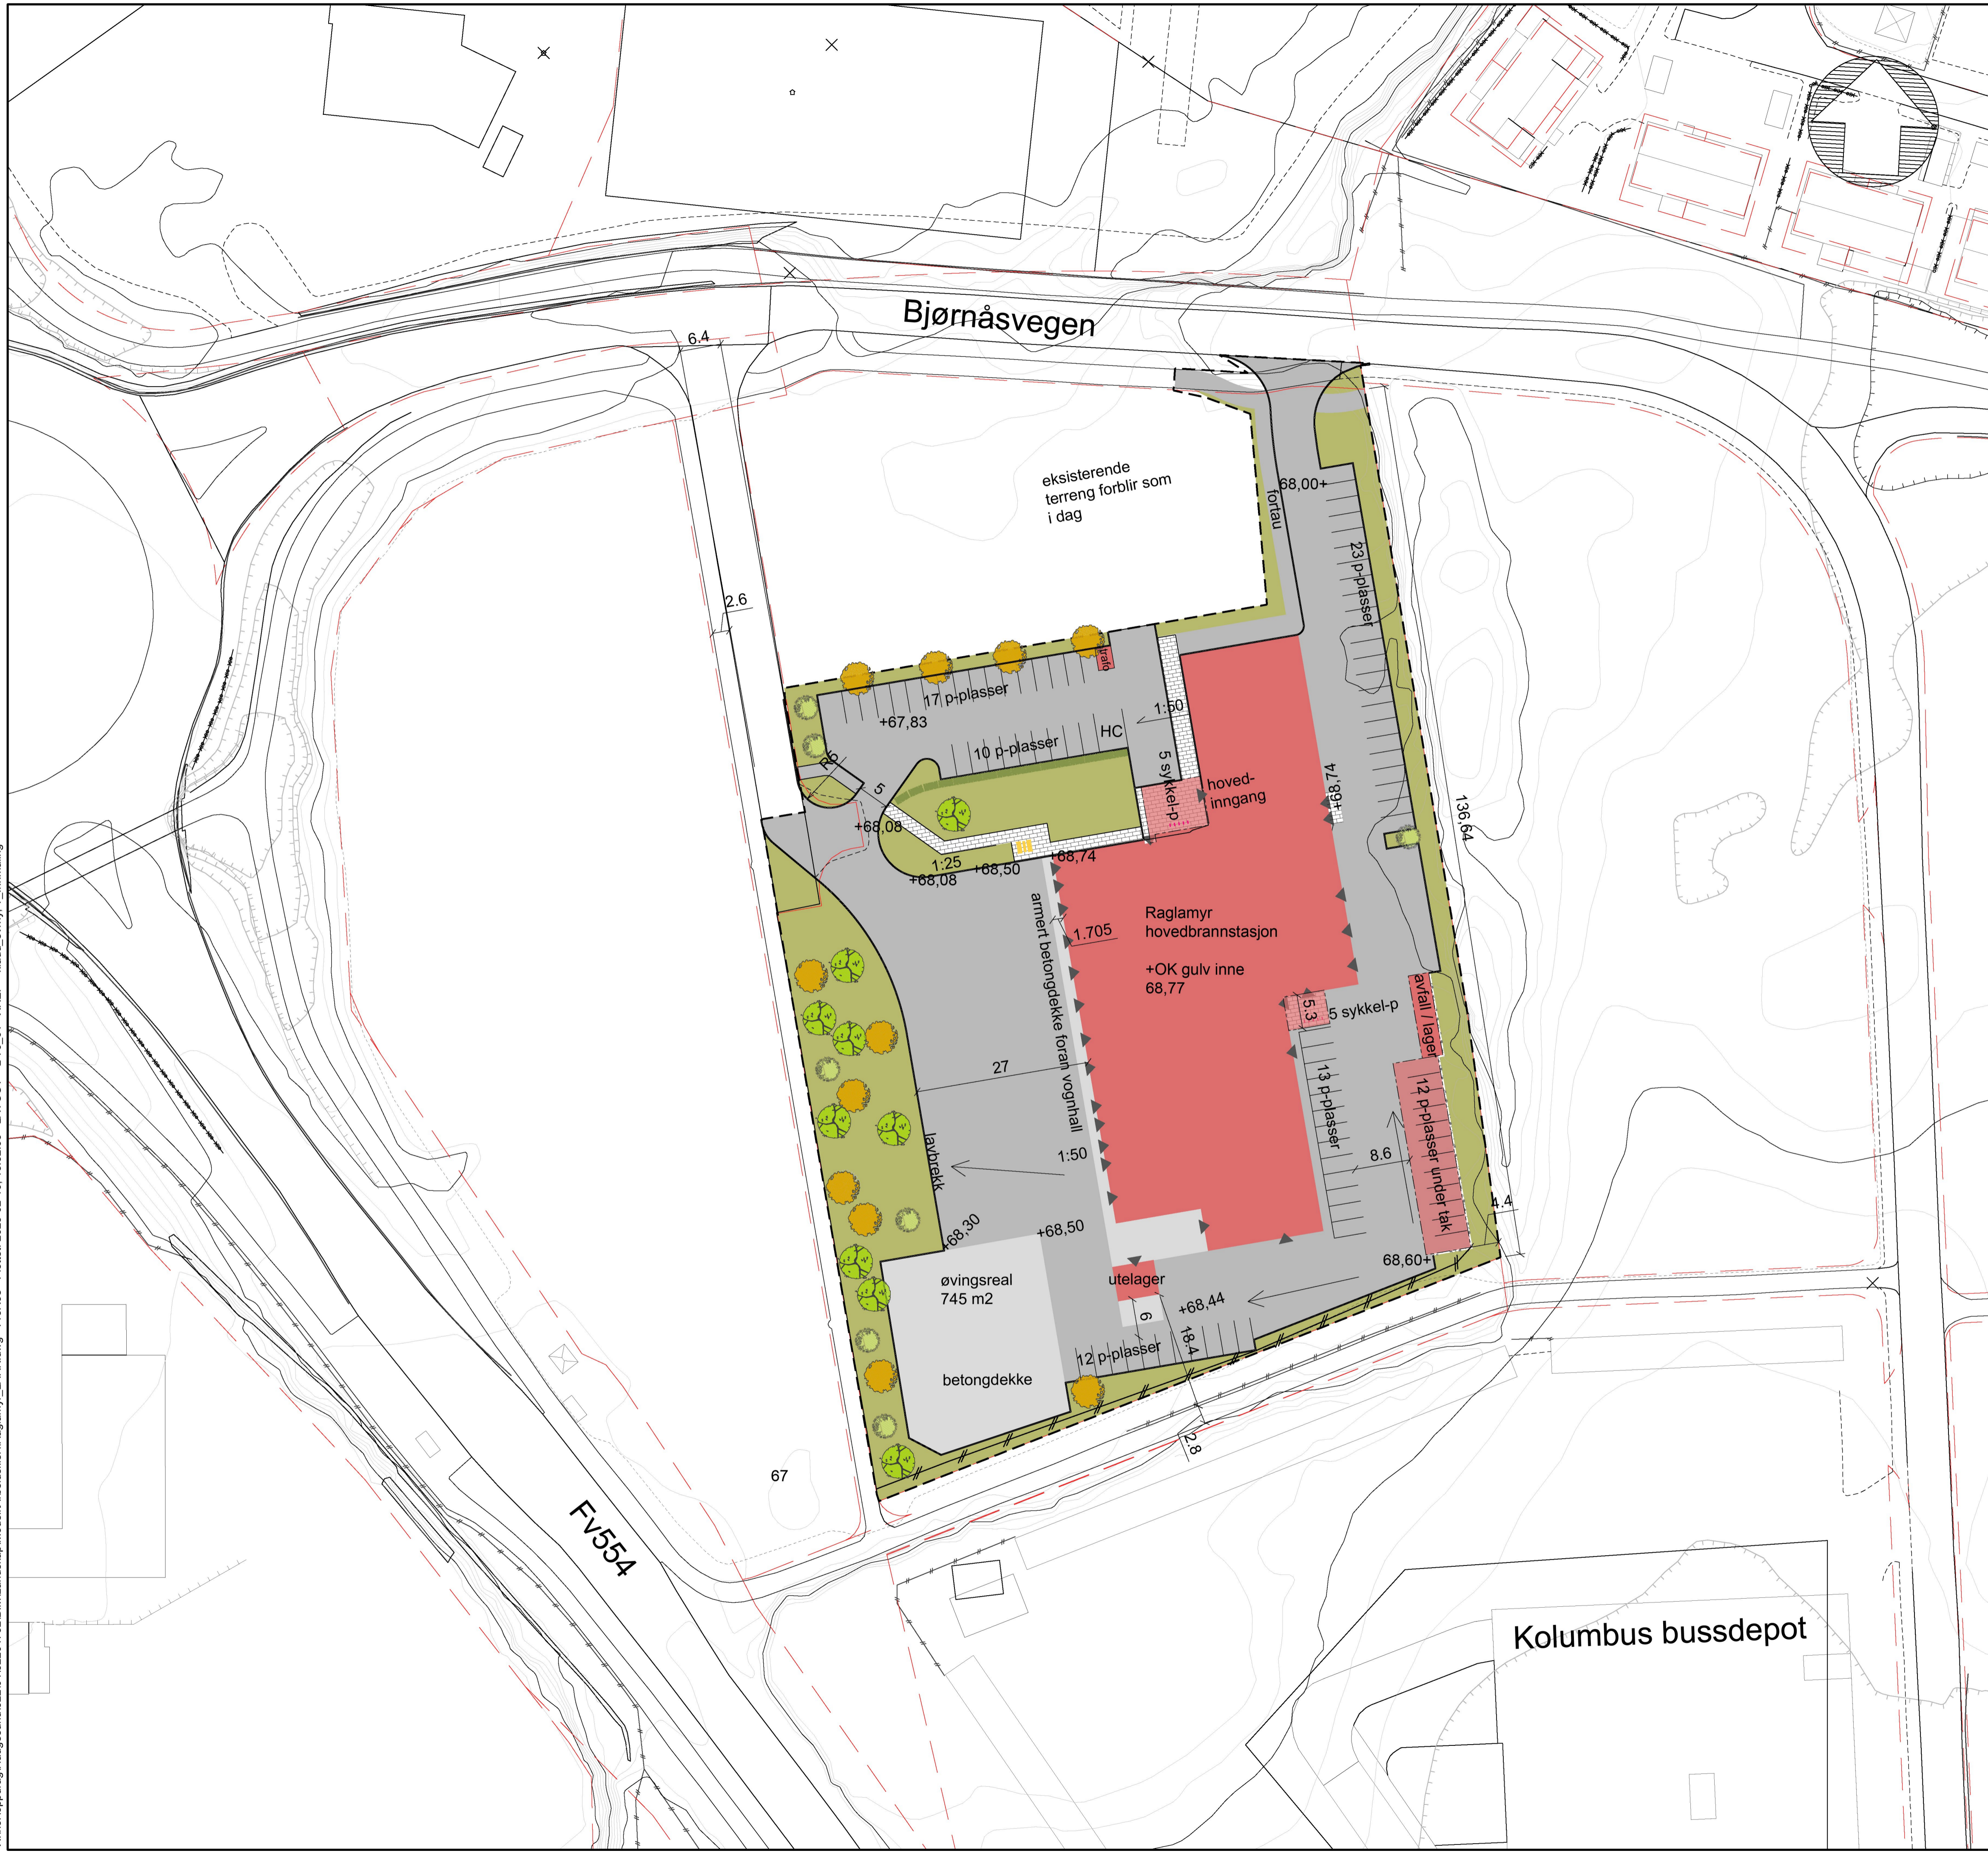

- TEGNFORKLARING**
- eiendomsgrense
 - prosjektgrense
 - inngang
 - grusdekke langs bod
 - takflate / bygning
 - tak over sykkel og bilparkering
 - asfalt
 - betongdekke
 - bunndekke, gress, o.l.
 - belegningsstein / heller
 - nye løvtré
 - treplantekum med rist
 - hekkplanter / busk
 - kantstein
 - benk
 - bord
 - sykkelparkeringsstativ
 - flettverksgjerde
 - fallretning

L-70_01 B01

B01	2023-02-10	For info/kommentar hos eksterne parter	FroRoe	KaMon	RonPar
Rev.	Dato	Beskrivelse	Utarbeidet	Fagkontroll	Godkjent

Dette dokumentet er utarbeidet av Norconsult AS som del av det oppdraget som fremgår nedenfor. Opphavsretten tilhører Norconsult AS. Dokumentet må bare benyttes til det formål som oppdragsavtalen beskriver, og må ikke kopieres eller gjøres tilgjengelig på annen måte eller i større utstrekning enn formålet tilsier.

Karmøy kommune Målestokk (gjelder A1)
1:500

Hovedbrannstasjon Raglamyr
Gnr 149 / bnr 558

Landskapsplan

Norconsult	Oppdragsnummer 52204752	Tegningsnummer L-70_01	Revisjon B01
------------	----------------------------	---------------------------	-----------------

Kolumbus bussdepot