



SNITT A-A

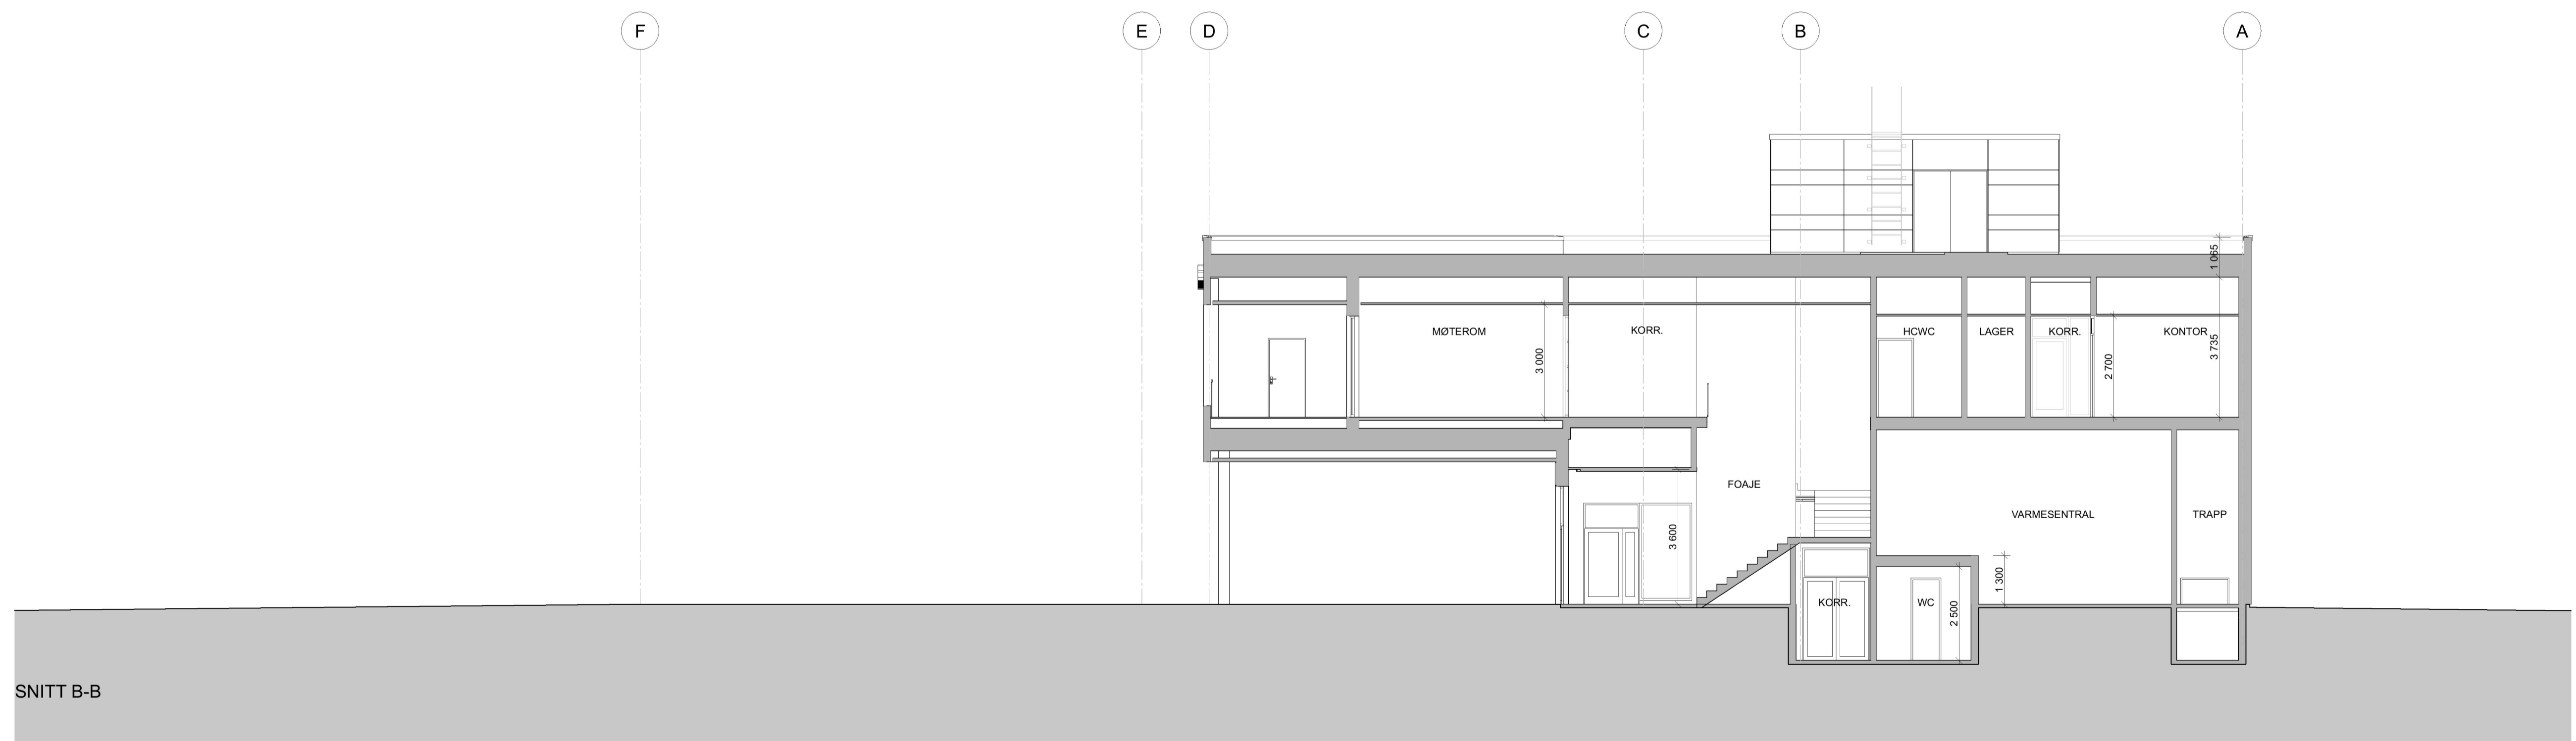

SNITT B-B

01 Rammesøknad	16.03.2023	KK	TEK
REV	BEKRIVELSE	DATE	SIEN
PROSJEKT:			
HOVEDBRANNSTASJON HBR			
TILTAKSHVER:			
KARMØY KOMMUNE			
TEGNING:			
SNITT A-A OG B-B			
PROSJEKTNR:	GNR./BNR:	MALESTORKE:	DATE: 16.03.23
1860	-	1:100	SIGN: KK
FASE:			
RAMMESØKNAD			
TEGNINGSNR:	REVISJON:		01
A.20-41			
 Vikanes Byggeselskap AS, Pb. 300 Strandgata 22 40201 Høyanger Tlf. +47 52 73 78 00 post@vikanes-bungum.no www.vikanes-bungum.no			