SITUASJONSKART

MED REGULERINGSPLAN

Reg.plannr.:

Adresse:

Gnr/Bnr: 5/567

Tiltakshaver: EINARSEN

Vedlegg D: 2

KARMØY KOMMUNE

FORVALTNINGSAVDELINGEN

N

Målestokk: 1:500

Datum: Euref 89/UTM 32 Dato :

Kartet kan inneholde feil, noen grenser er usikre.

Fargelagt kart må innsendes ved søknad eller melding.

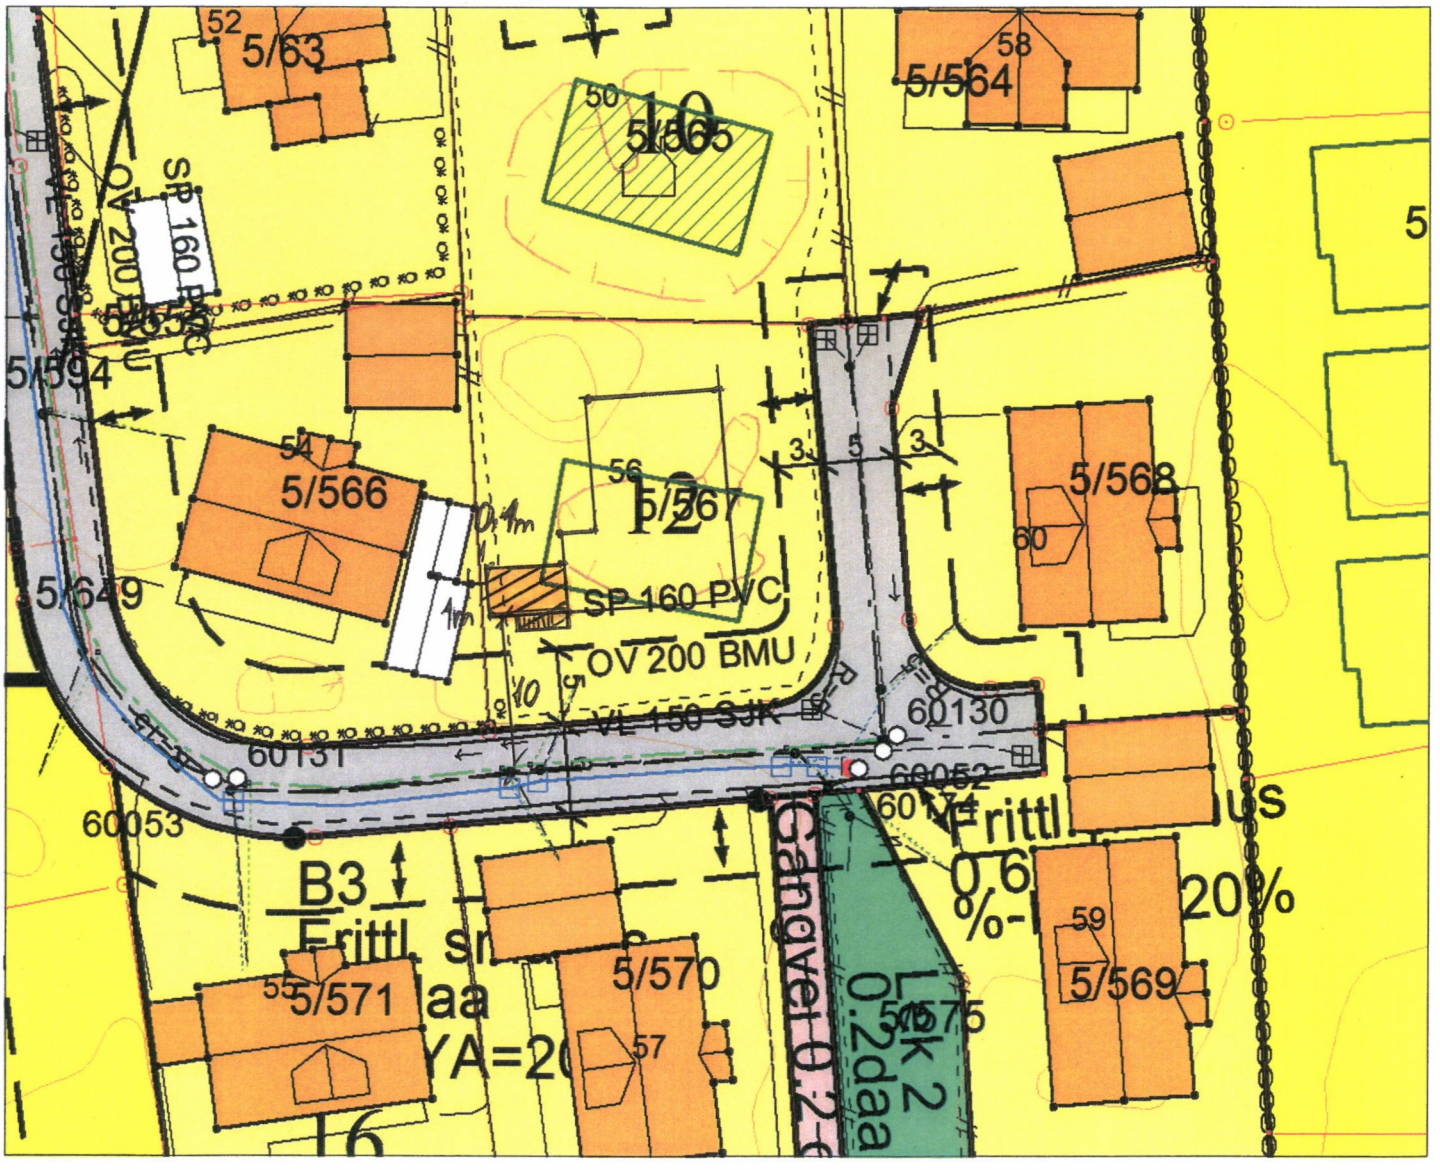

Tegnforklaring:

- Vegkant
- Høydekurve
- Eiendomsgrense målt
- Eiendomsgrense usikker
- Bygg -takflate
- Bygg -planlagt
- Høyspent, stolper
- Kommunale VA-ledninger

Reguleringsformål:

- Boliger
- Offentlig bebyggelse
- Forretning
- Naustbebyggelse
- Allmennyttig formål
- Industri/lager
- Friområde
- Garasjeanl./bensinst.
- Trafikkområde

SKRAVERTE OMRÅDER

- Fare
- Felles
- Spesialområde

LINJER

- Frisiktlinje
- Byggegrense
- Planens begrensning