


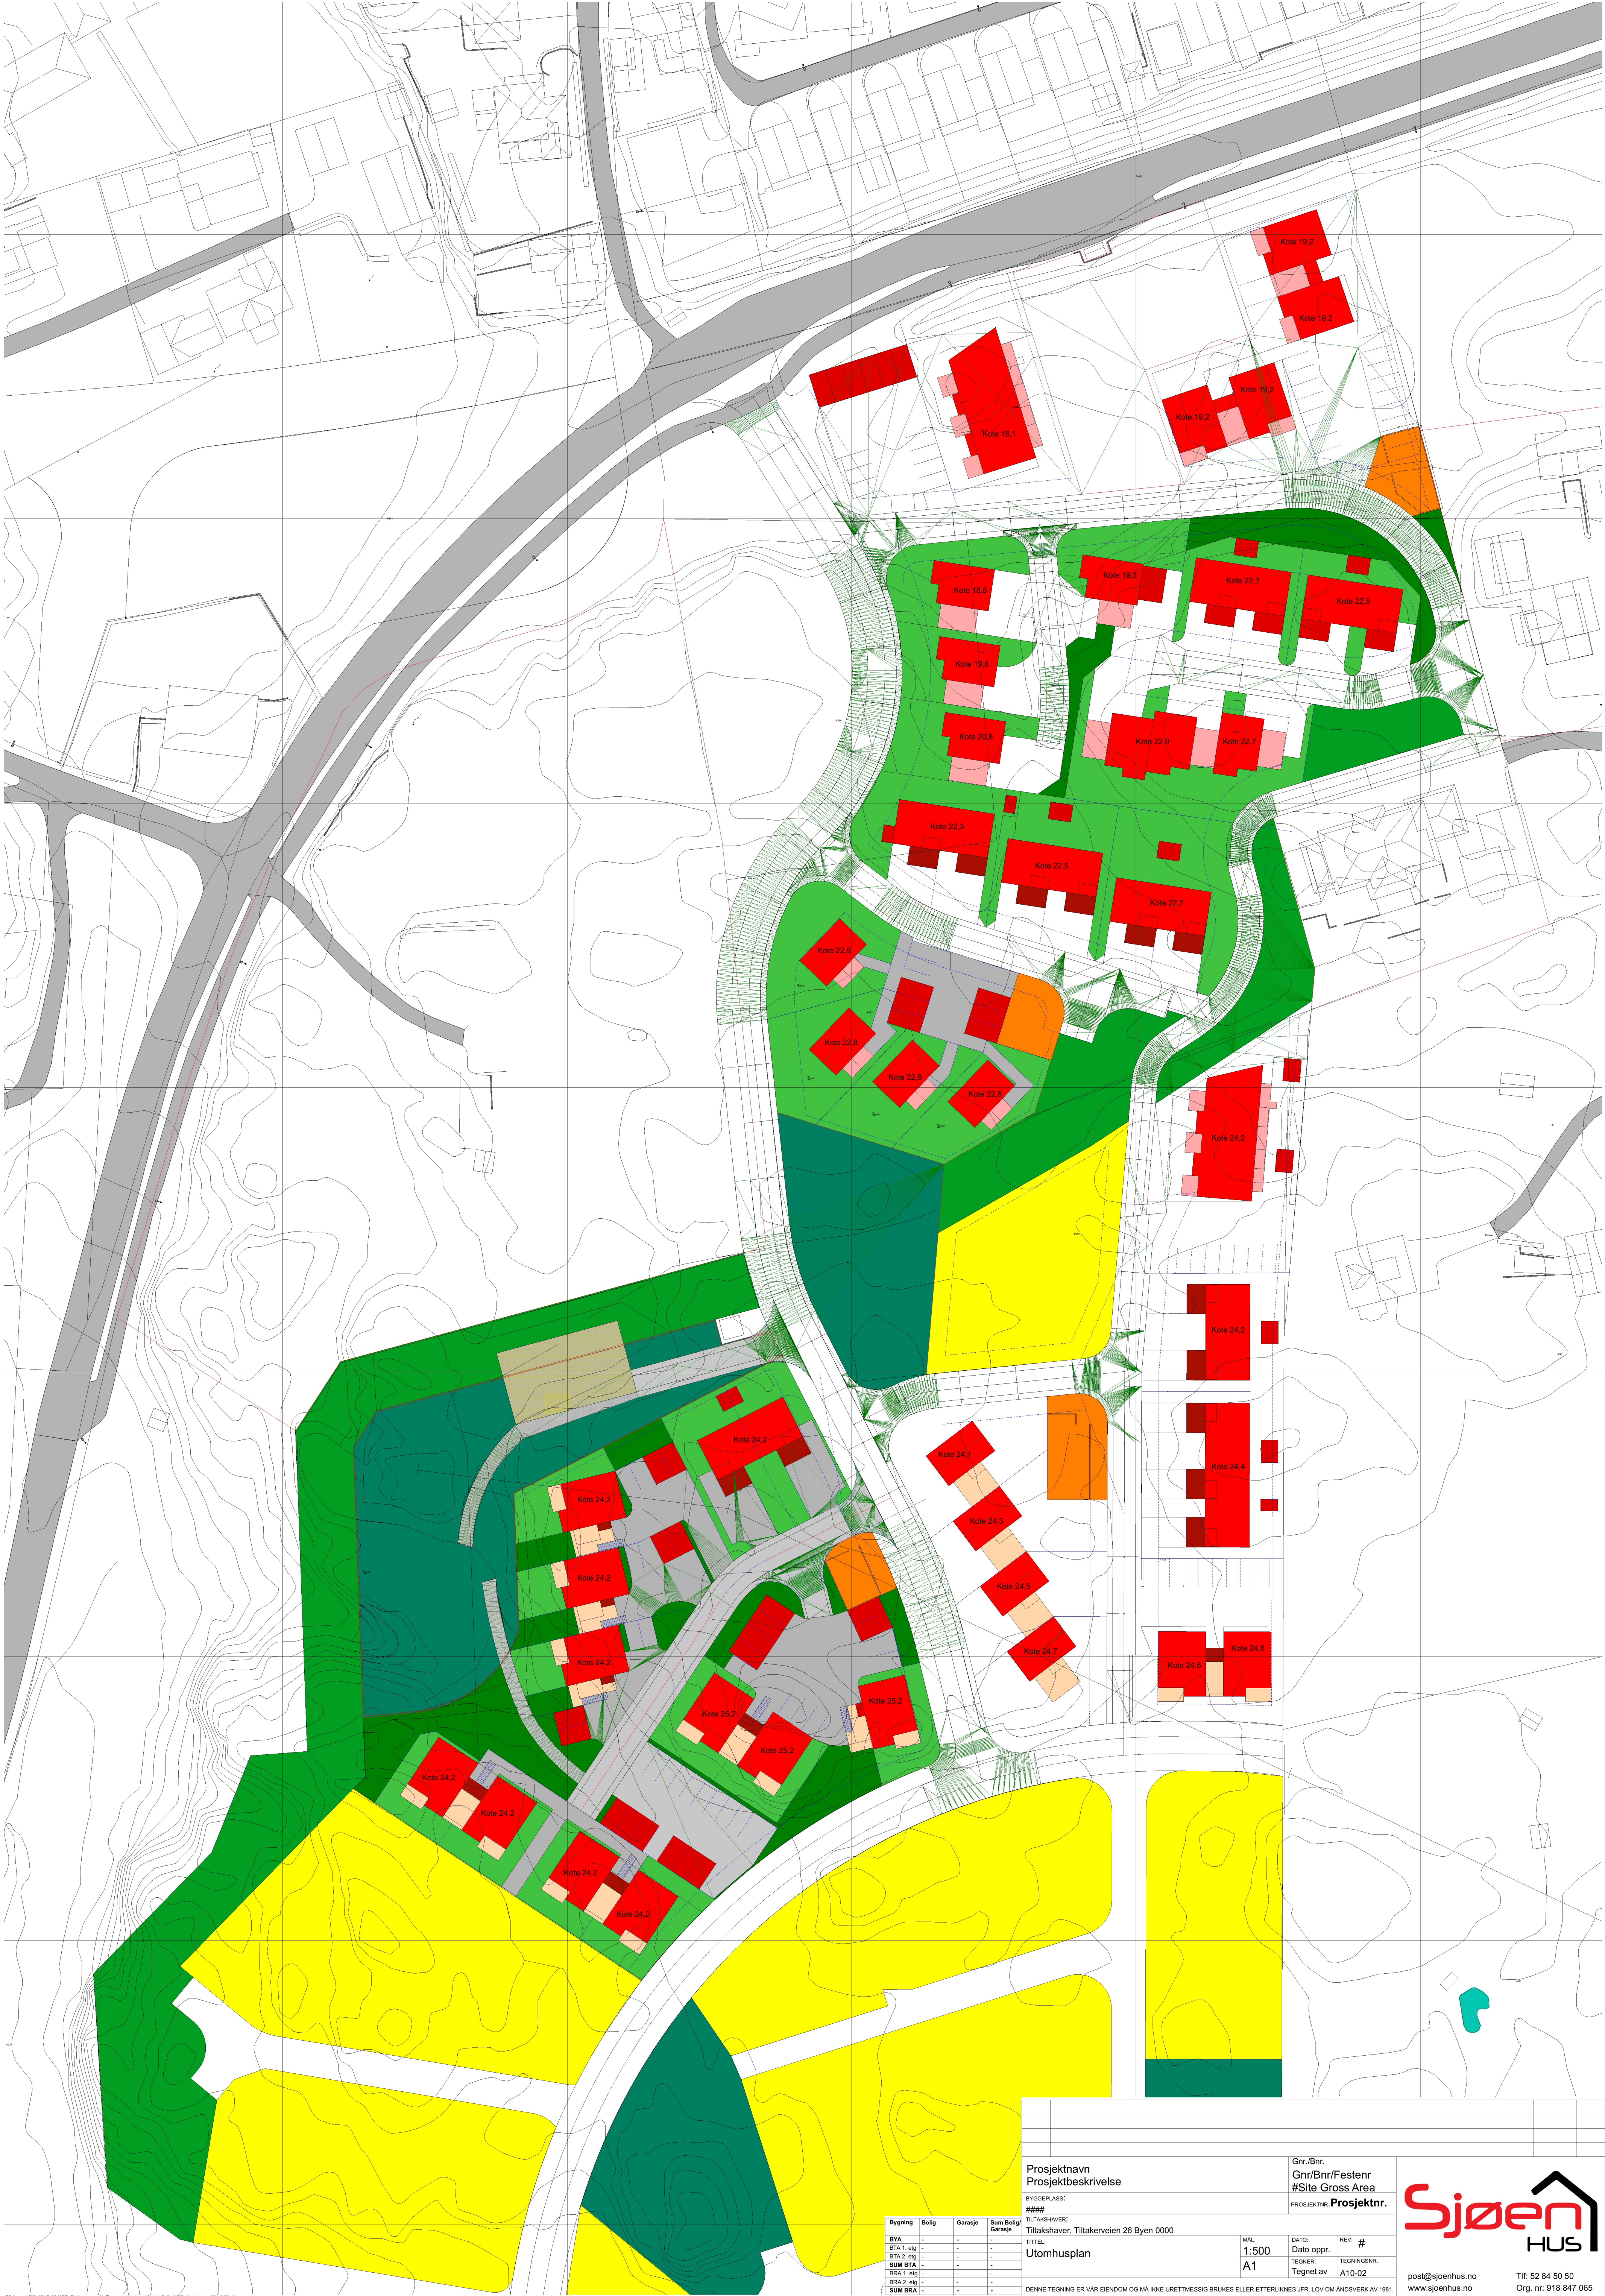

BIM med ARCHICAD 25 NOR. Filglossering: M:\Tegninger\Archicad\Gitar Bolig AS\Gitar tegning 03.10.22.dgn

Bygning	Bolig	Garasje	Sum Bolig Garasje
BYA	-	-	-
BTA 1. etg.	-	-	-
BTA 2. etg.	-	-	-
SUM BTA	-	-	-
BRA 1. etg.	-	-	-
BRA 2. etg.	-	-	-
SUM BRA	-	-	-

Prosjektnavn
Prosjektbeskrivelse

BYGGEPLASS:

####

TILTAKSHAVER:
Tiltakshaver, Tiltaksveien 26 Byen 0000

TITTEL:
Utomhusplan

Gnr./Bnr.
Gnr/Bnr/Festn
#Site Gross Area

PROSJEKTNR. Prosjektnr.

MÅL:
1:500

DATO:
Dato oppr.

TEGNER:
Tegnet av

REV. #

TEGNINGSNR.
A10-02

Denne tegning er vår eiendom og må ikke urettmessig brukes eller etterlignes jfr. Lov om andsverk av 1981.



post@sjoenhus.no
www.sjoenhus.no

Tlf: 52 84 50 50
Org. nr: 918 847 065