


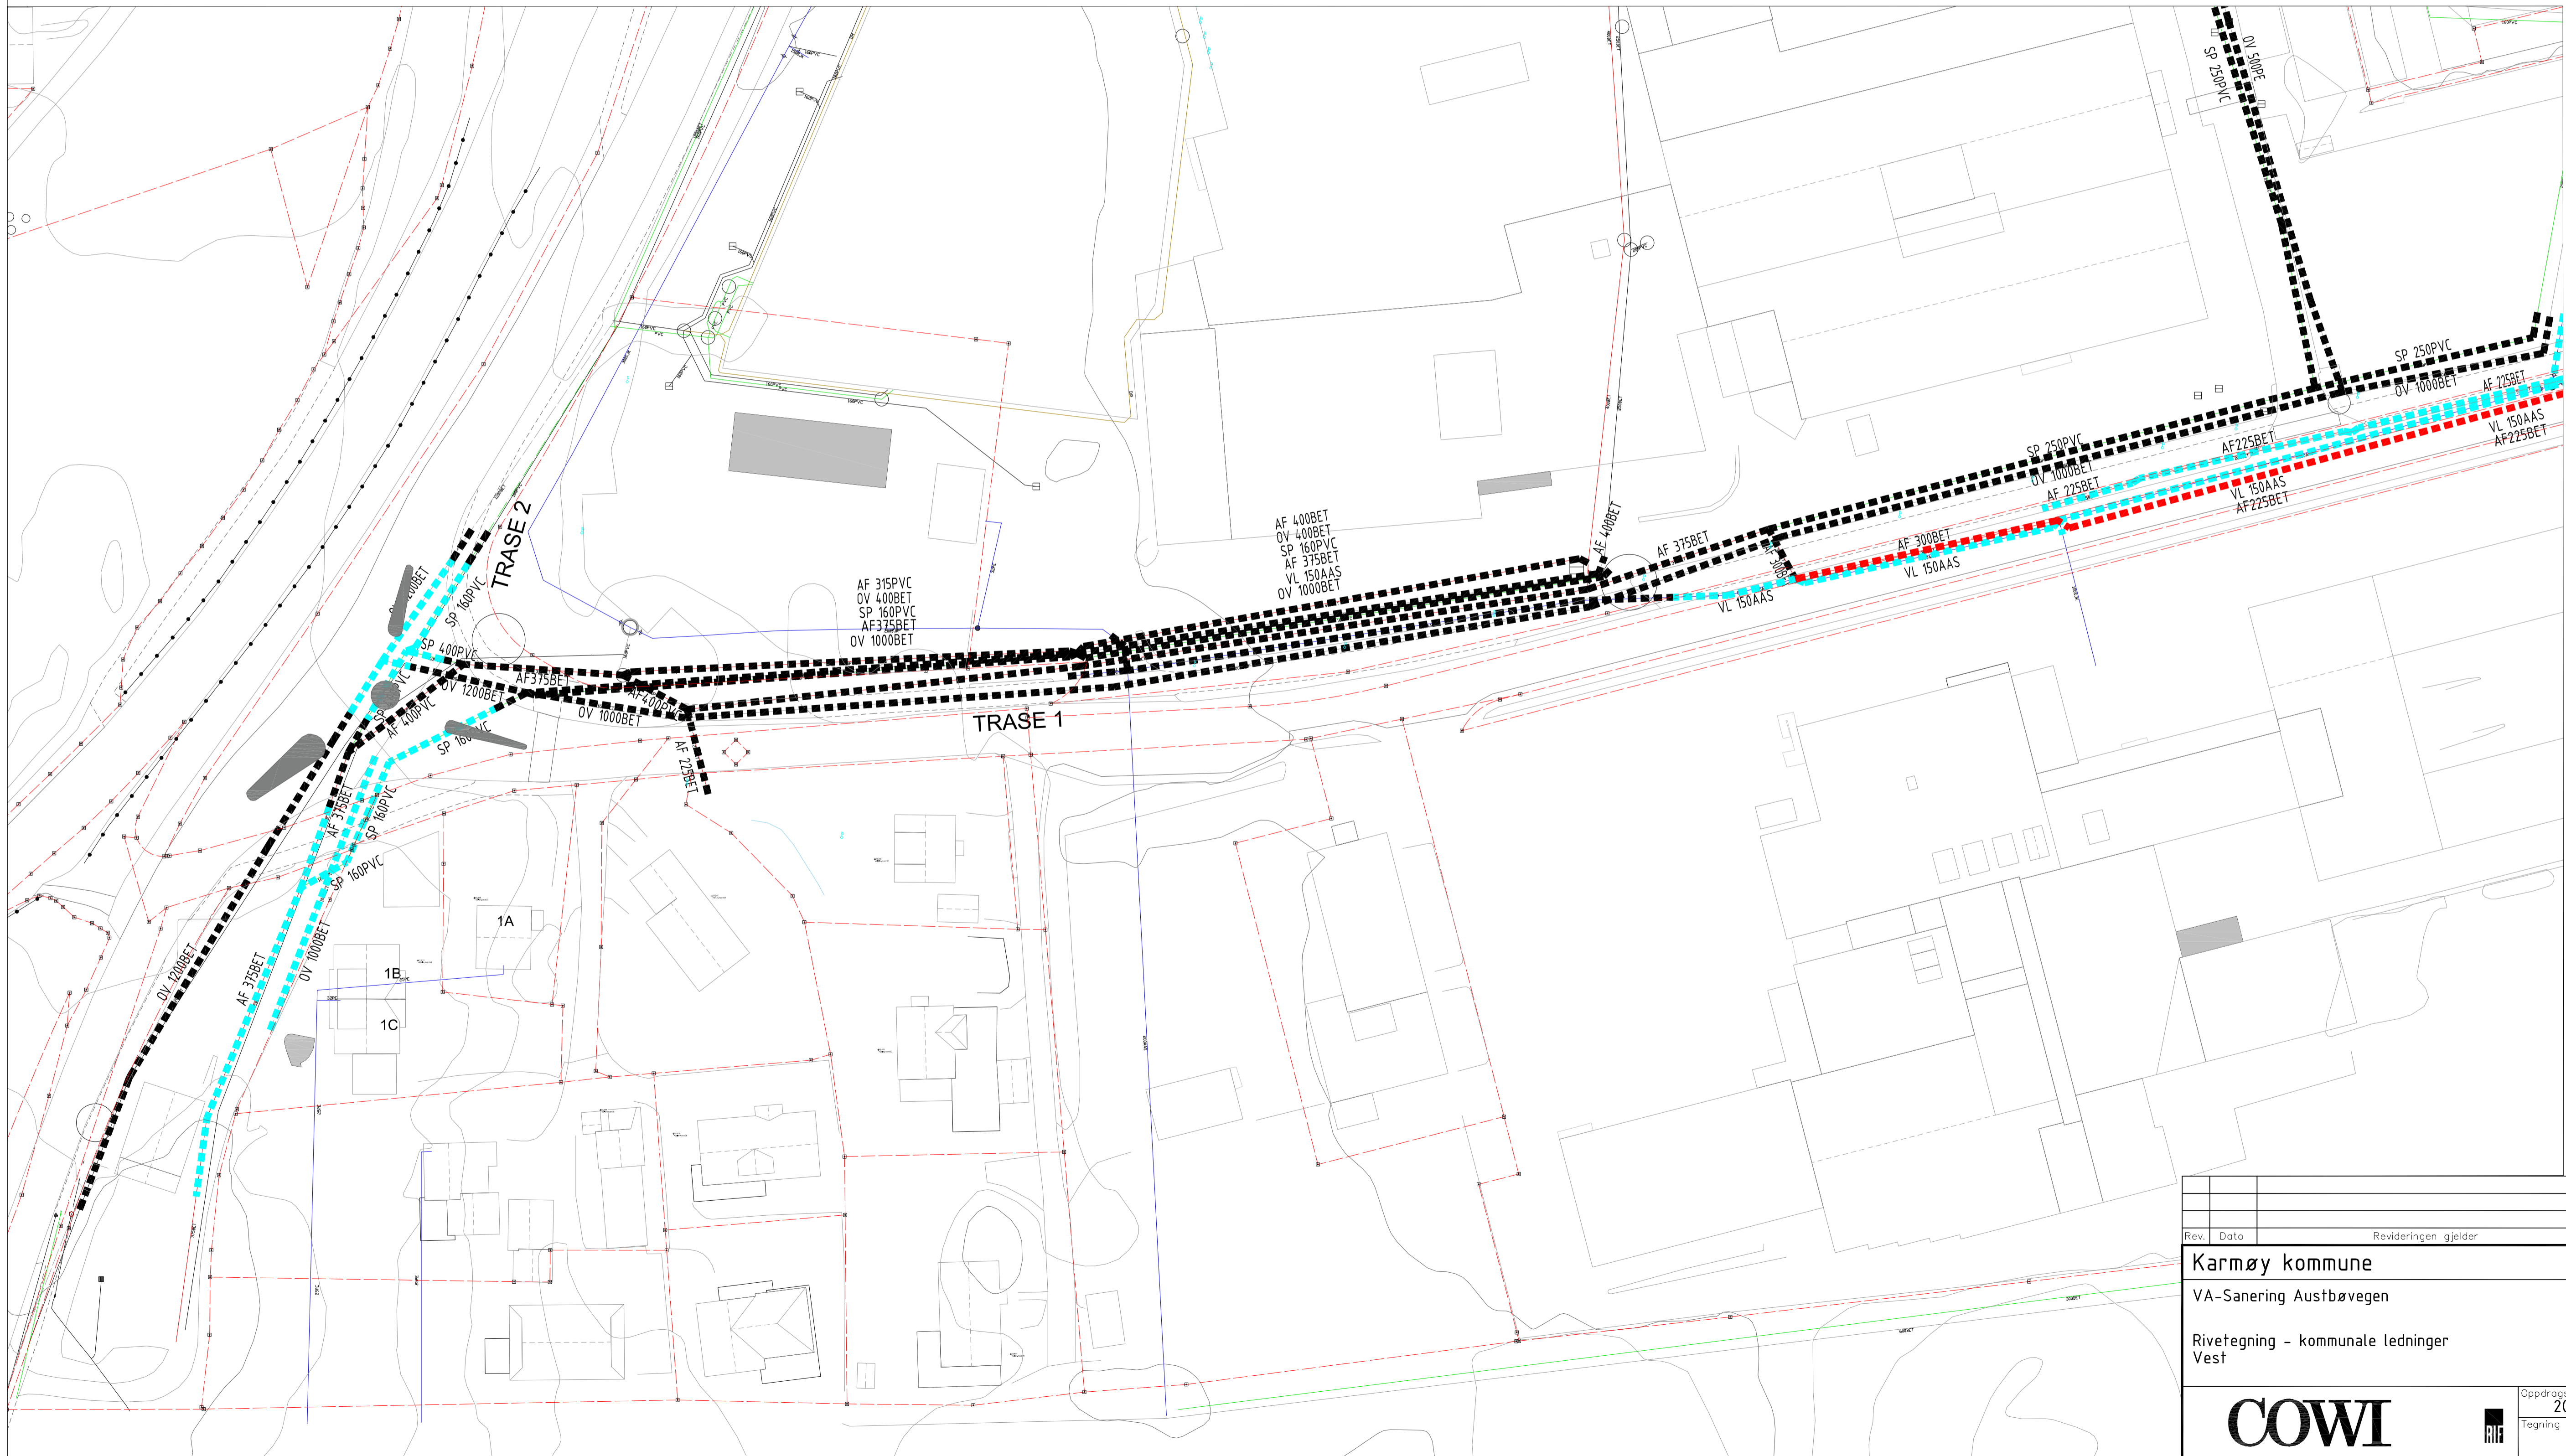




Forklaring av linjer

-  Ledning graves opp og fjernes
-  Ledning kobles ut men fjernes ikke
-  Ledning blir liggende og benyttes som en "drensledning" i tilfellet det er noen ledninger som er tilkoblet.



Rev.	Dato	Revideringen gjelder	Nr.	Saksb.	Sidem.k.	Oppdr.g.
Karmøy kommune			Tegnet av OINI		Saksbehandler OINI	
VA-Sanering Austbøvegen			Sidemannskont. OIP		Oppdragsansvarlig OIP	
Rivetegning - kommunale ledninger Vest			Fag VA		Målestokk (A1) 1:1000	
			Date 02.11.2022			
Oppdragsnr. 208733			Status Kommunal godkjenning			
Tegning nr.			Rev.			
						
			H20			