


# Forklaring av linjer:

- - - - - Ledning graves opp og fjernes
- - - - - Ledning kobles ut men fjernes ikke
- - - - - Ledning blir liggende og benyttes som en "drensledning" i tilfellet det er noen ledninger som er tilkoblet.

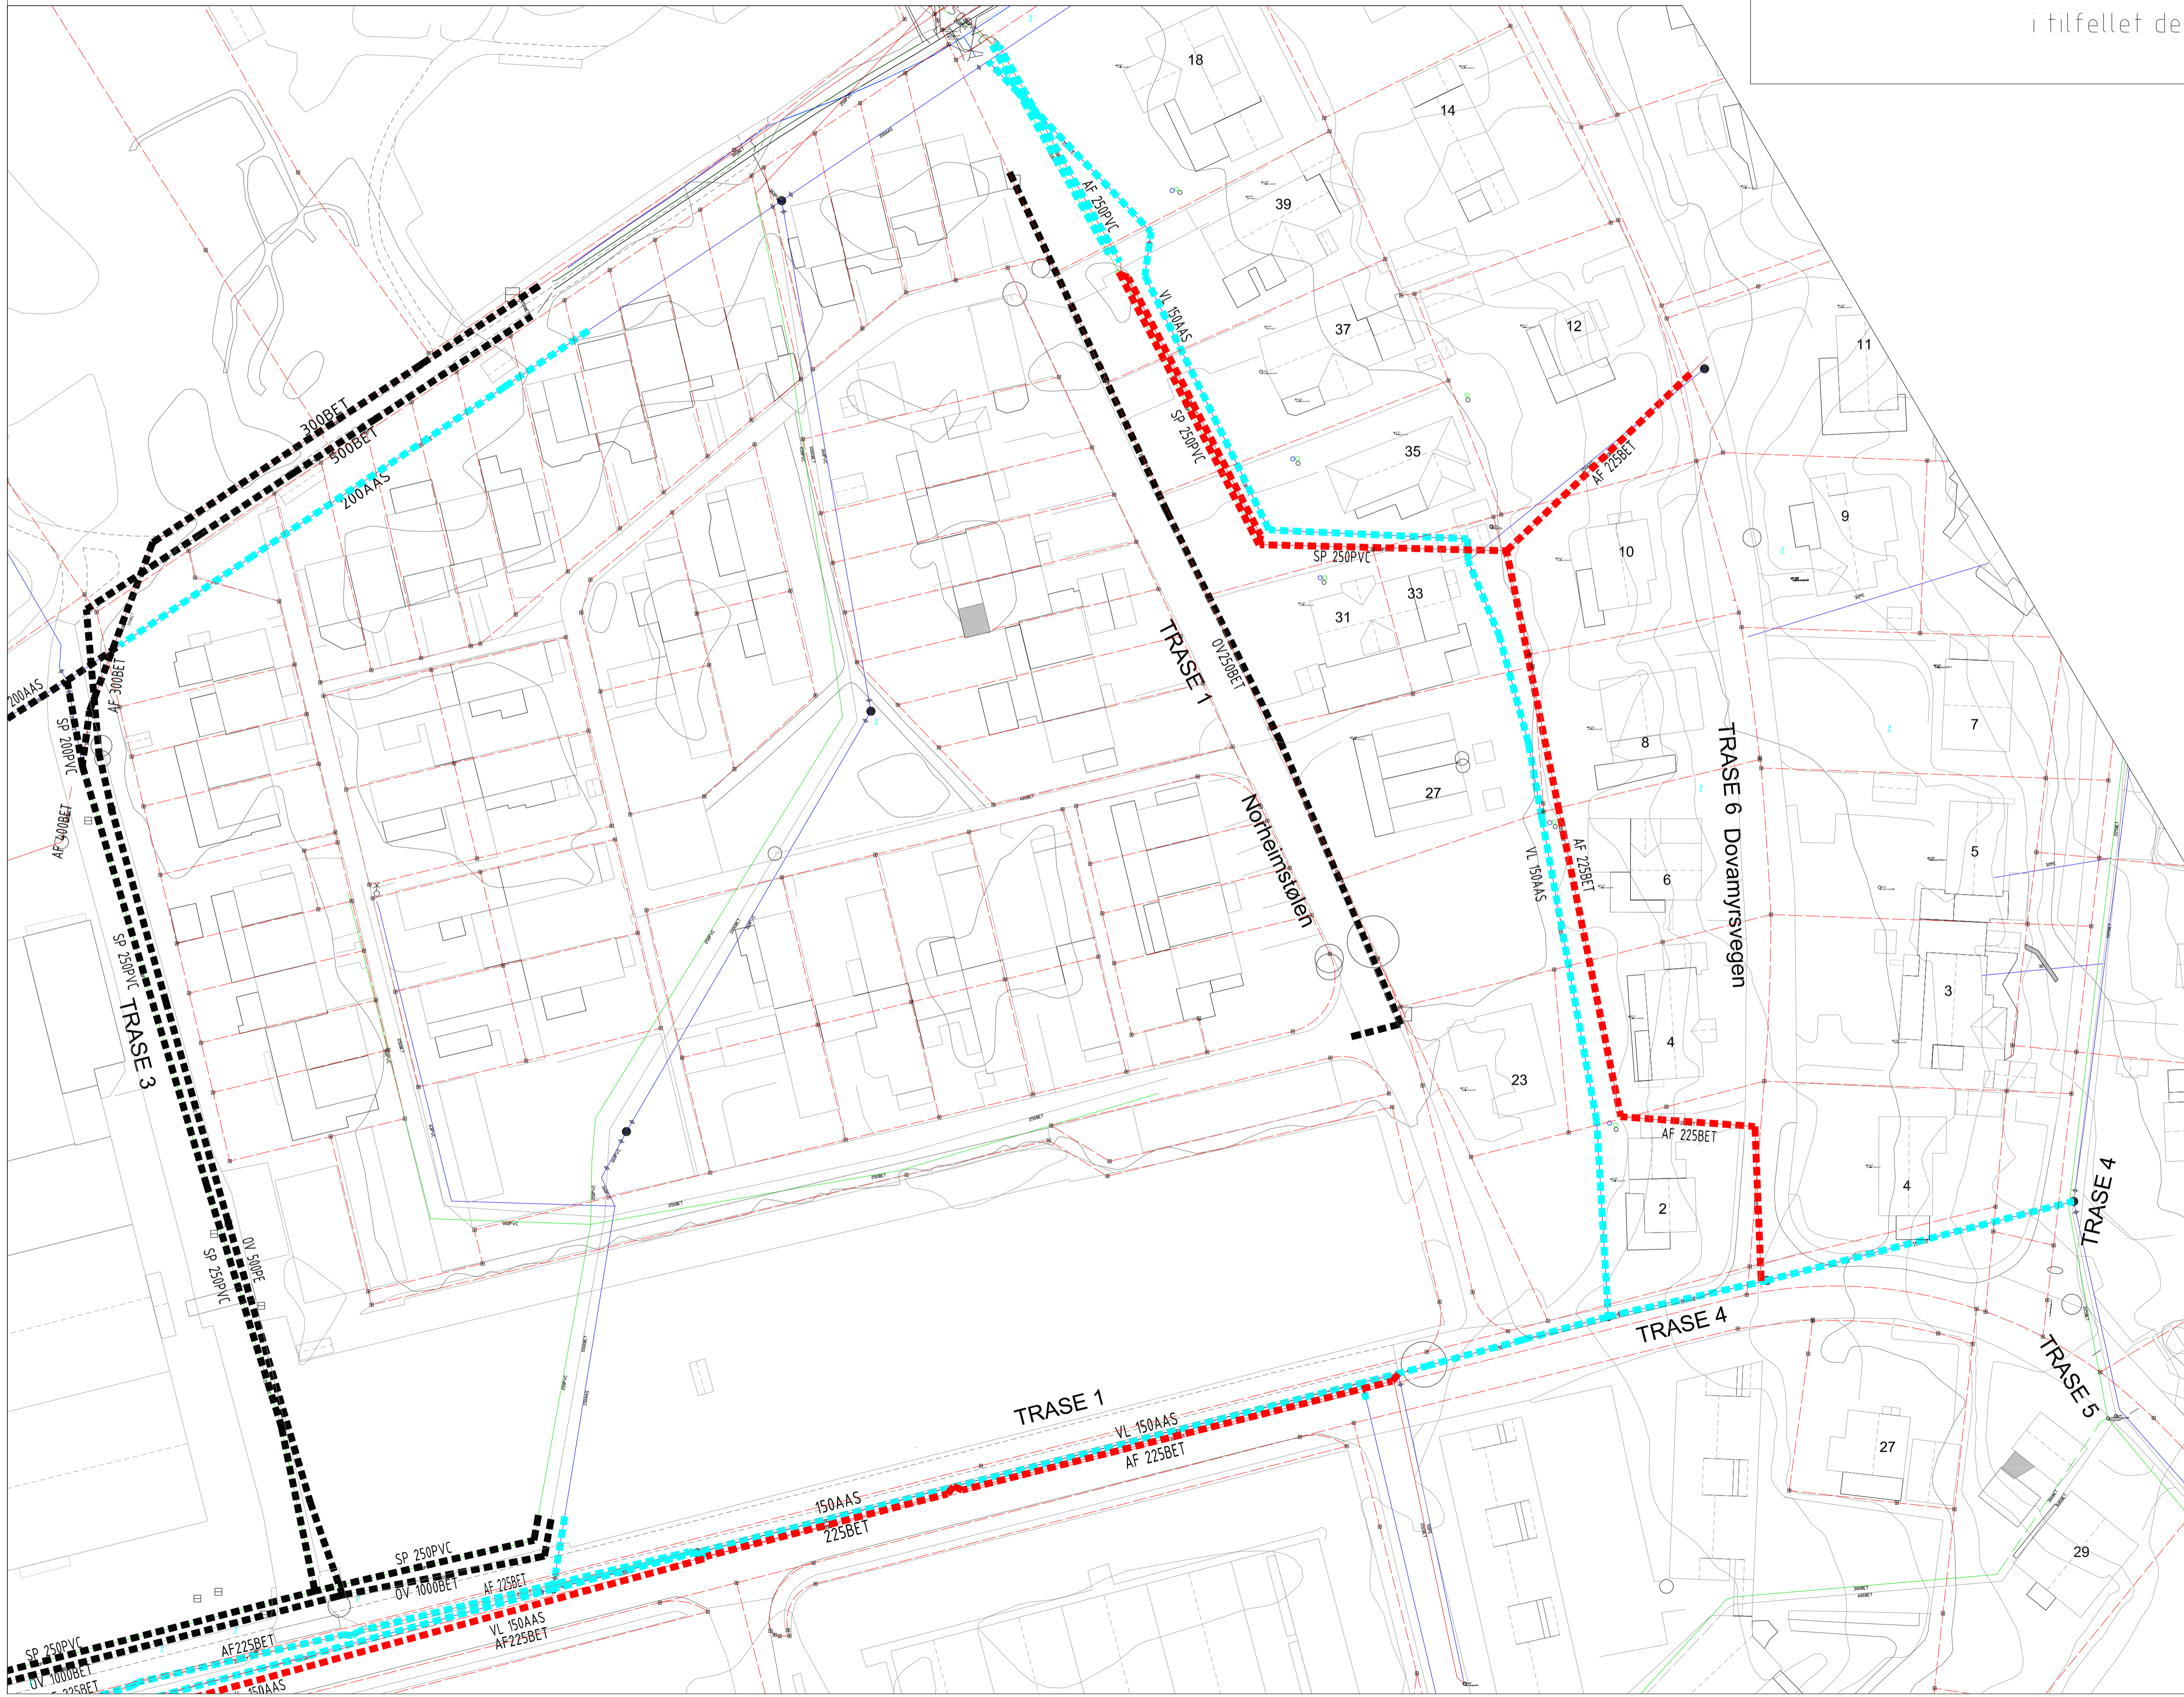

|  |      |                      |                                |        |                          |          |
|--|------|----------------------|--------------------------------|--------|--------------------------|----------|
| Rev.                                     | Dato | Revideringen gjelder | Nr.                            | Saksb. | Sidem.k.                 | Oppdr.g. |
|  |      |                      |                                |        |                          |          |
| Karmøy kommune                           |      |                      | Tegnet av<br>OINI              |        | Saksbehandler<br>OINI    |          |
| VA-Sanering Austbøvegen                  |      |                      | Sidemannskont.<br>OIP          |        | Oppdragsansvarlig<br>OIP |          |
| Rivetegning - kommunale ledninger<br>Øst |      |                      | Fag<br>VA                      |        | Målestokk<br>(A1) 1:1000 |          |
|  |      |                      | Date<br>29.11.2022             |        |                          |          |
| Oppdragsnr.<br>208733                    |      |                      | Status<br>Kommunal godkjenning |        |                          |          |
| Tegning nr.                              |      |                      | Rev.                           |        |                          |          |
| <b>COWI</b>                              |      |                      | <b>H21</b>                     |        |                          |          |