
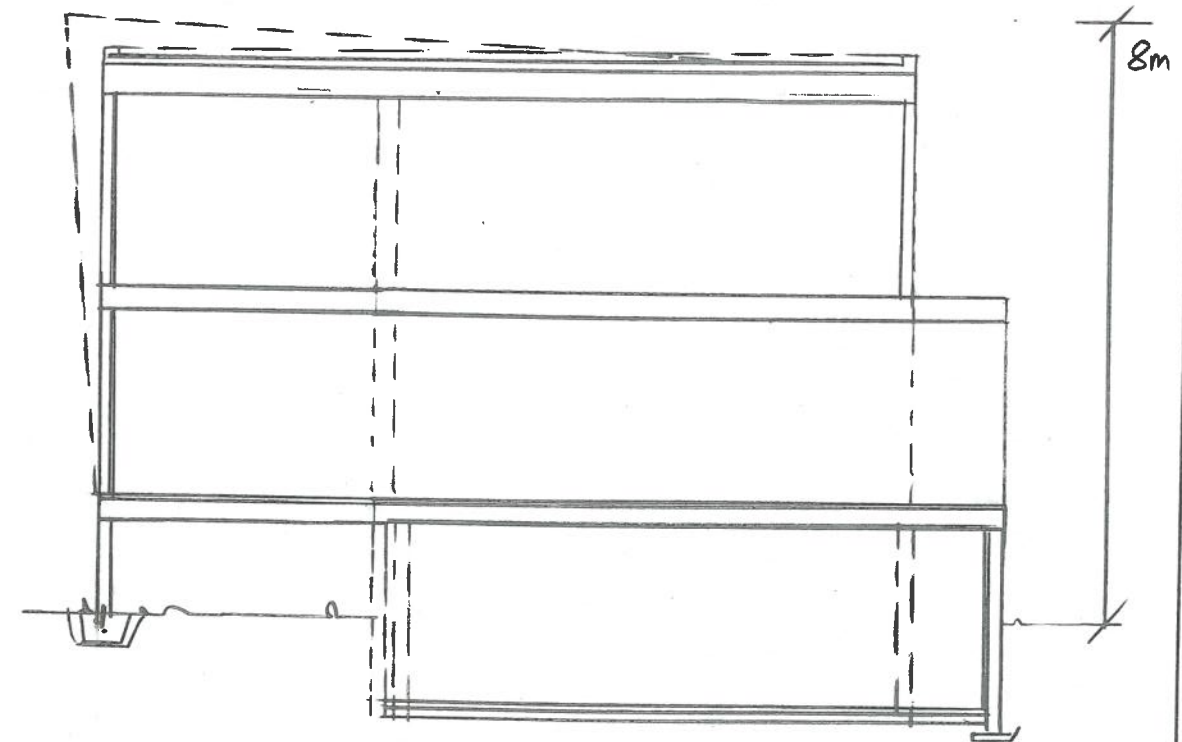
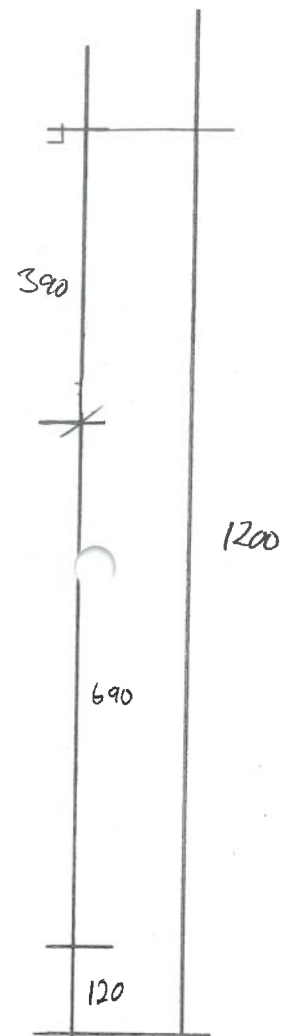


1. ETG PLAN

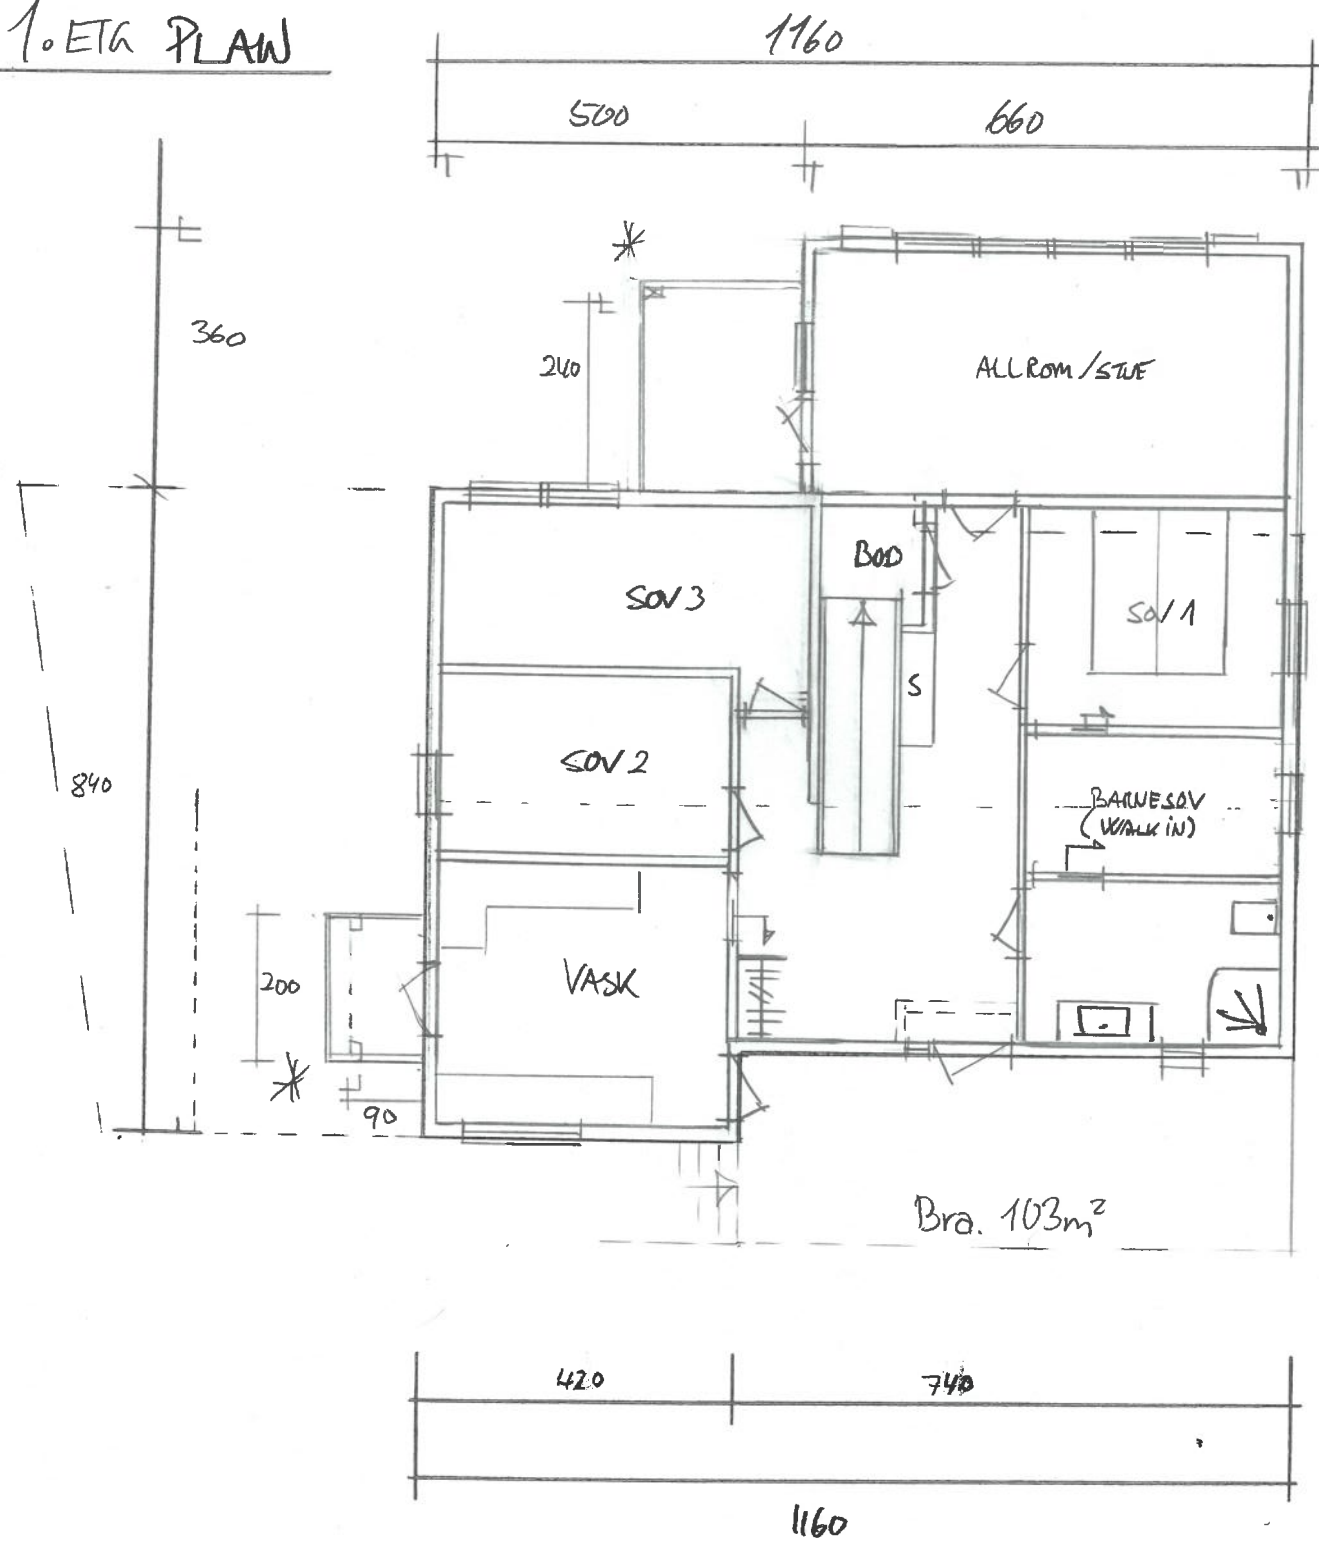

SNITT

* REV. 24.03.23 - REDUSERT ALTAN AREALEK

Dato	Konst/Tegnet	Godkjent	Målestokk	Gnr.
13.01.23			1:100	17
FAM. JOHANNESSEN				Bnr. 95
NORDE ÅDLANDSV. 64 4270 ÅKRETTEN				TIL/PÅBYGG
Tegn. nr. 2	PLAN			BOLIG

