
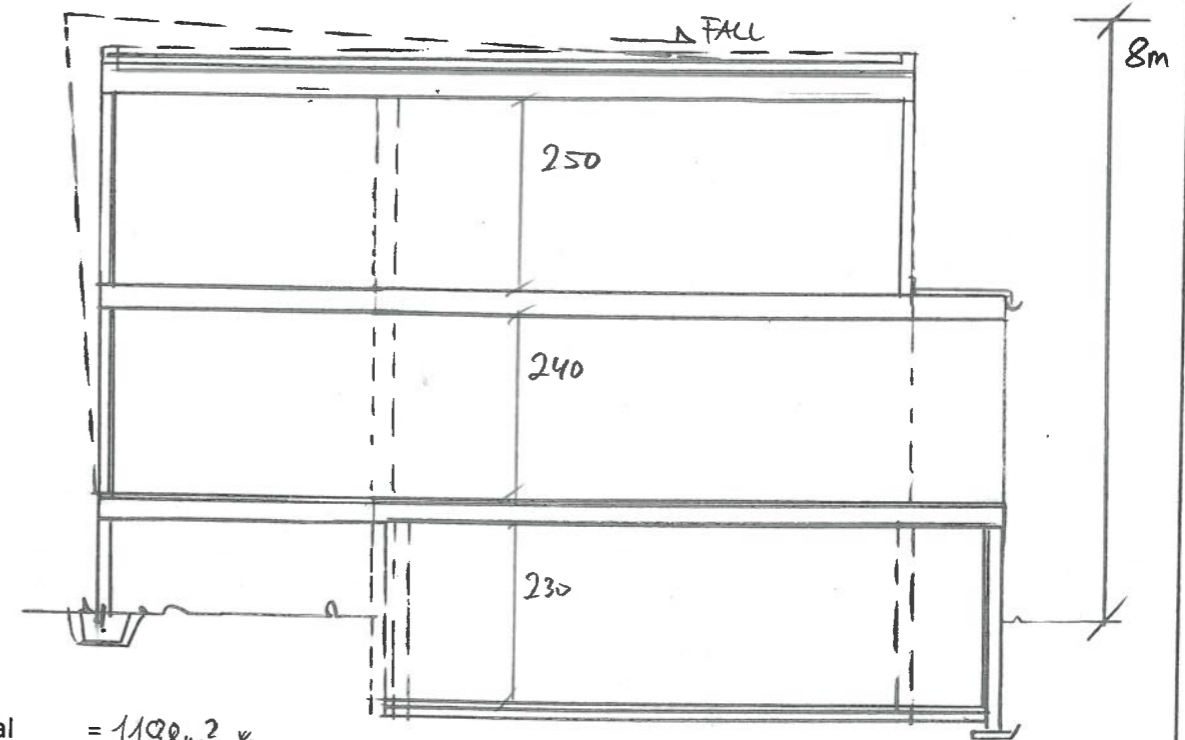
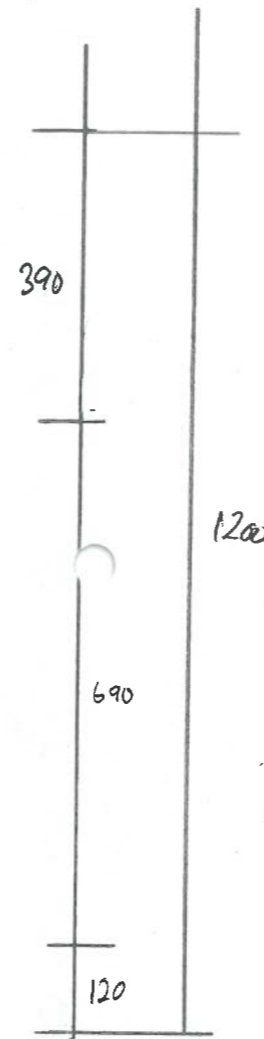


LOFTS-PLAN

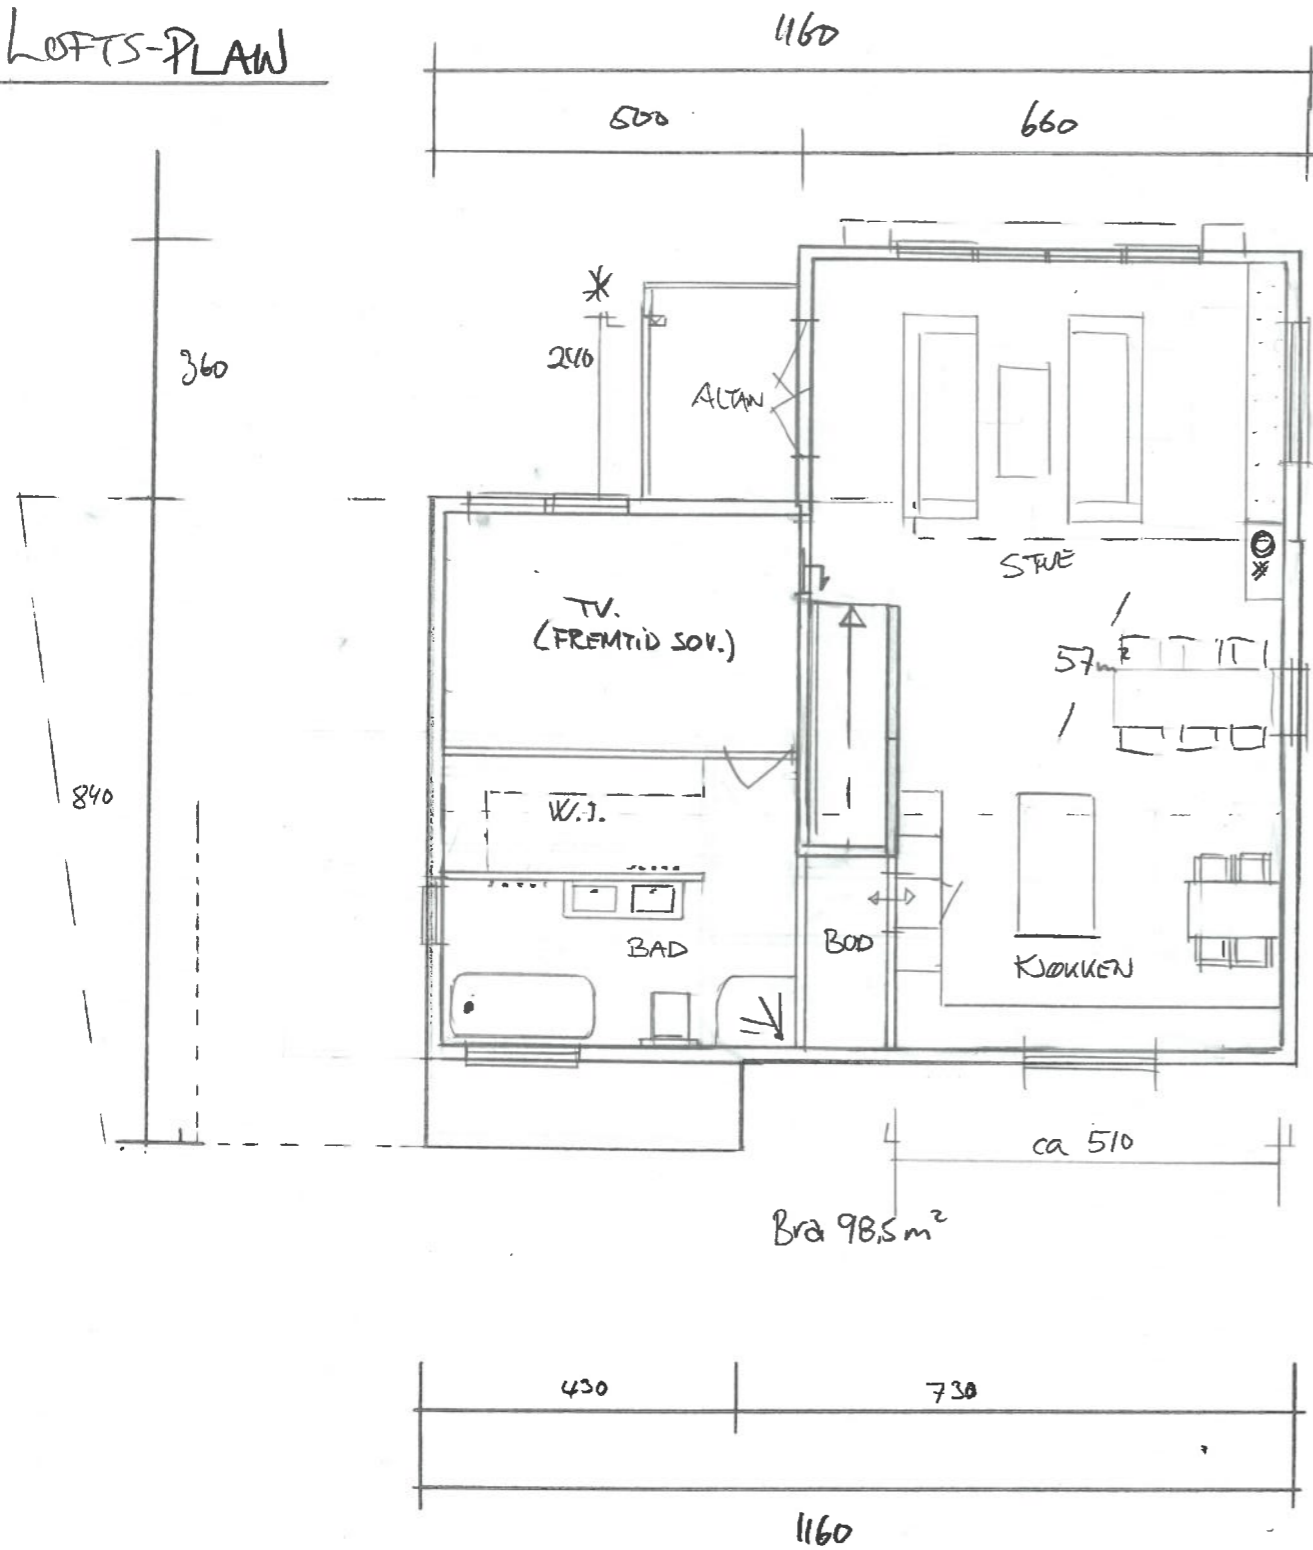

BYA- bebygd areal = 119,8m² *
(INKL. NY ALTAN)

BTA- bruttoareal kjeller = 0

BTA- bruttoareal 1. etg. = 110,4

BTA- bruttoareal 2. etg. = 116

Sum = 226,4m²

BRA- bruksareal kjeller = 76

BRA- bruksareal 1. etg. = 98,5

BRA- bruksareal 2. etg. = 103

Sum = 277,5m²

SNITT

*REV. 24.03.23. REDUSERT
ALTAN AREAL

BYA EKST. 87,1m² + TILBYGG 32,7 = 119,8m² *

Dato	Konst/Tegnet	Godkjent	Målestokk	Gnr:
13.01.23			1:100	17
FAM. JOHANNESSEN				Bnr:
NORDE ÅRLANDSV. 64 4270 ÅRVIK				95
Tegn. nr.	1	Plan / snitt	TIL/PÅBYGG BOLIG	

