

Sør  
1040-201

Sør  
1040-201


**UTLEIE/ BTA**      **BRA**

SEKSJON 1:426      SEKSJON 1:393  
 FELLES: 42      FELLES: 38  
 UTELEIE:360      UTELEIE:338  
 TOTALT:828      TOTALT:769

**BYA:**

BTA:828  
 OVERBYGG:134 (innkled takoverbygg)  
 TOTALT:962

**Arealoversikt**  
1 : 100

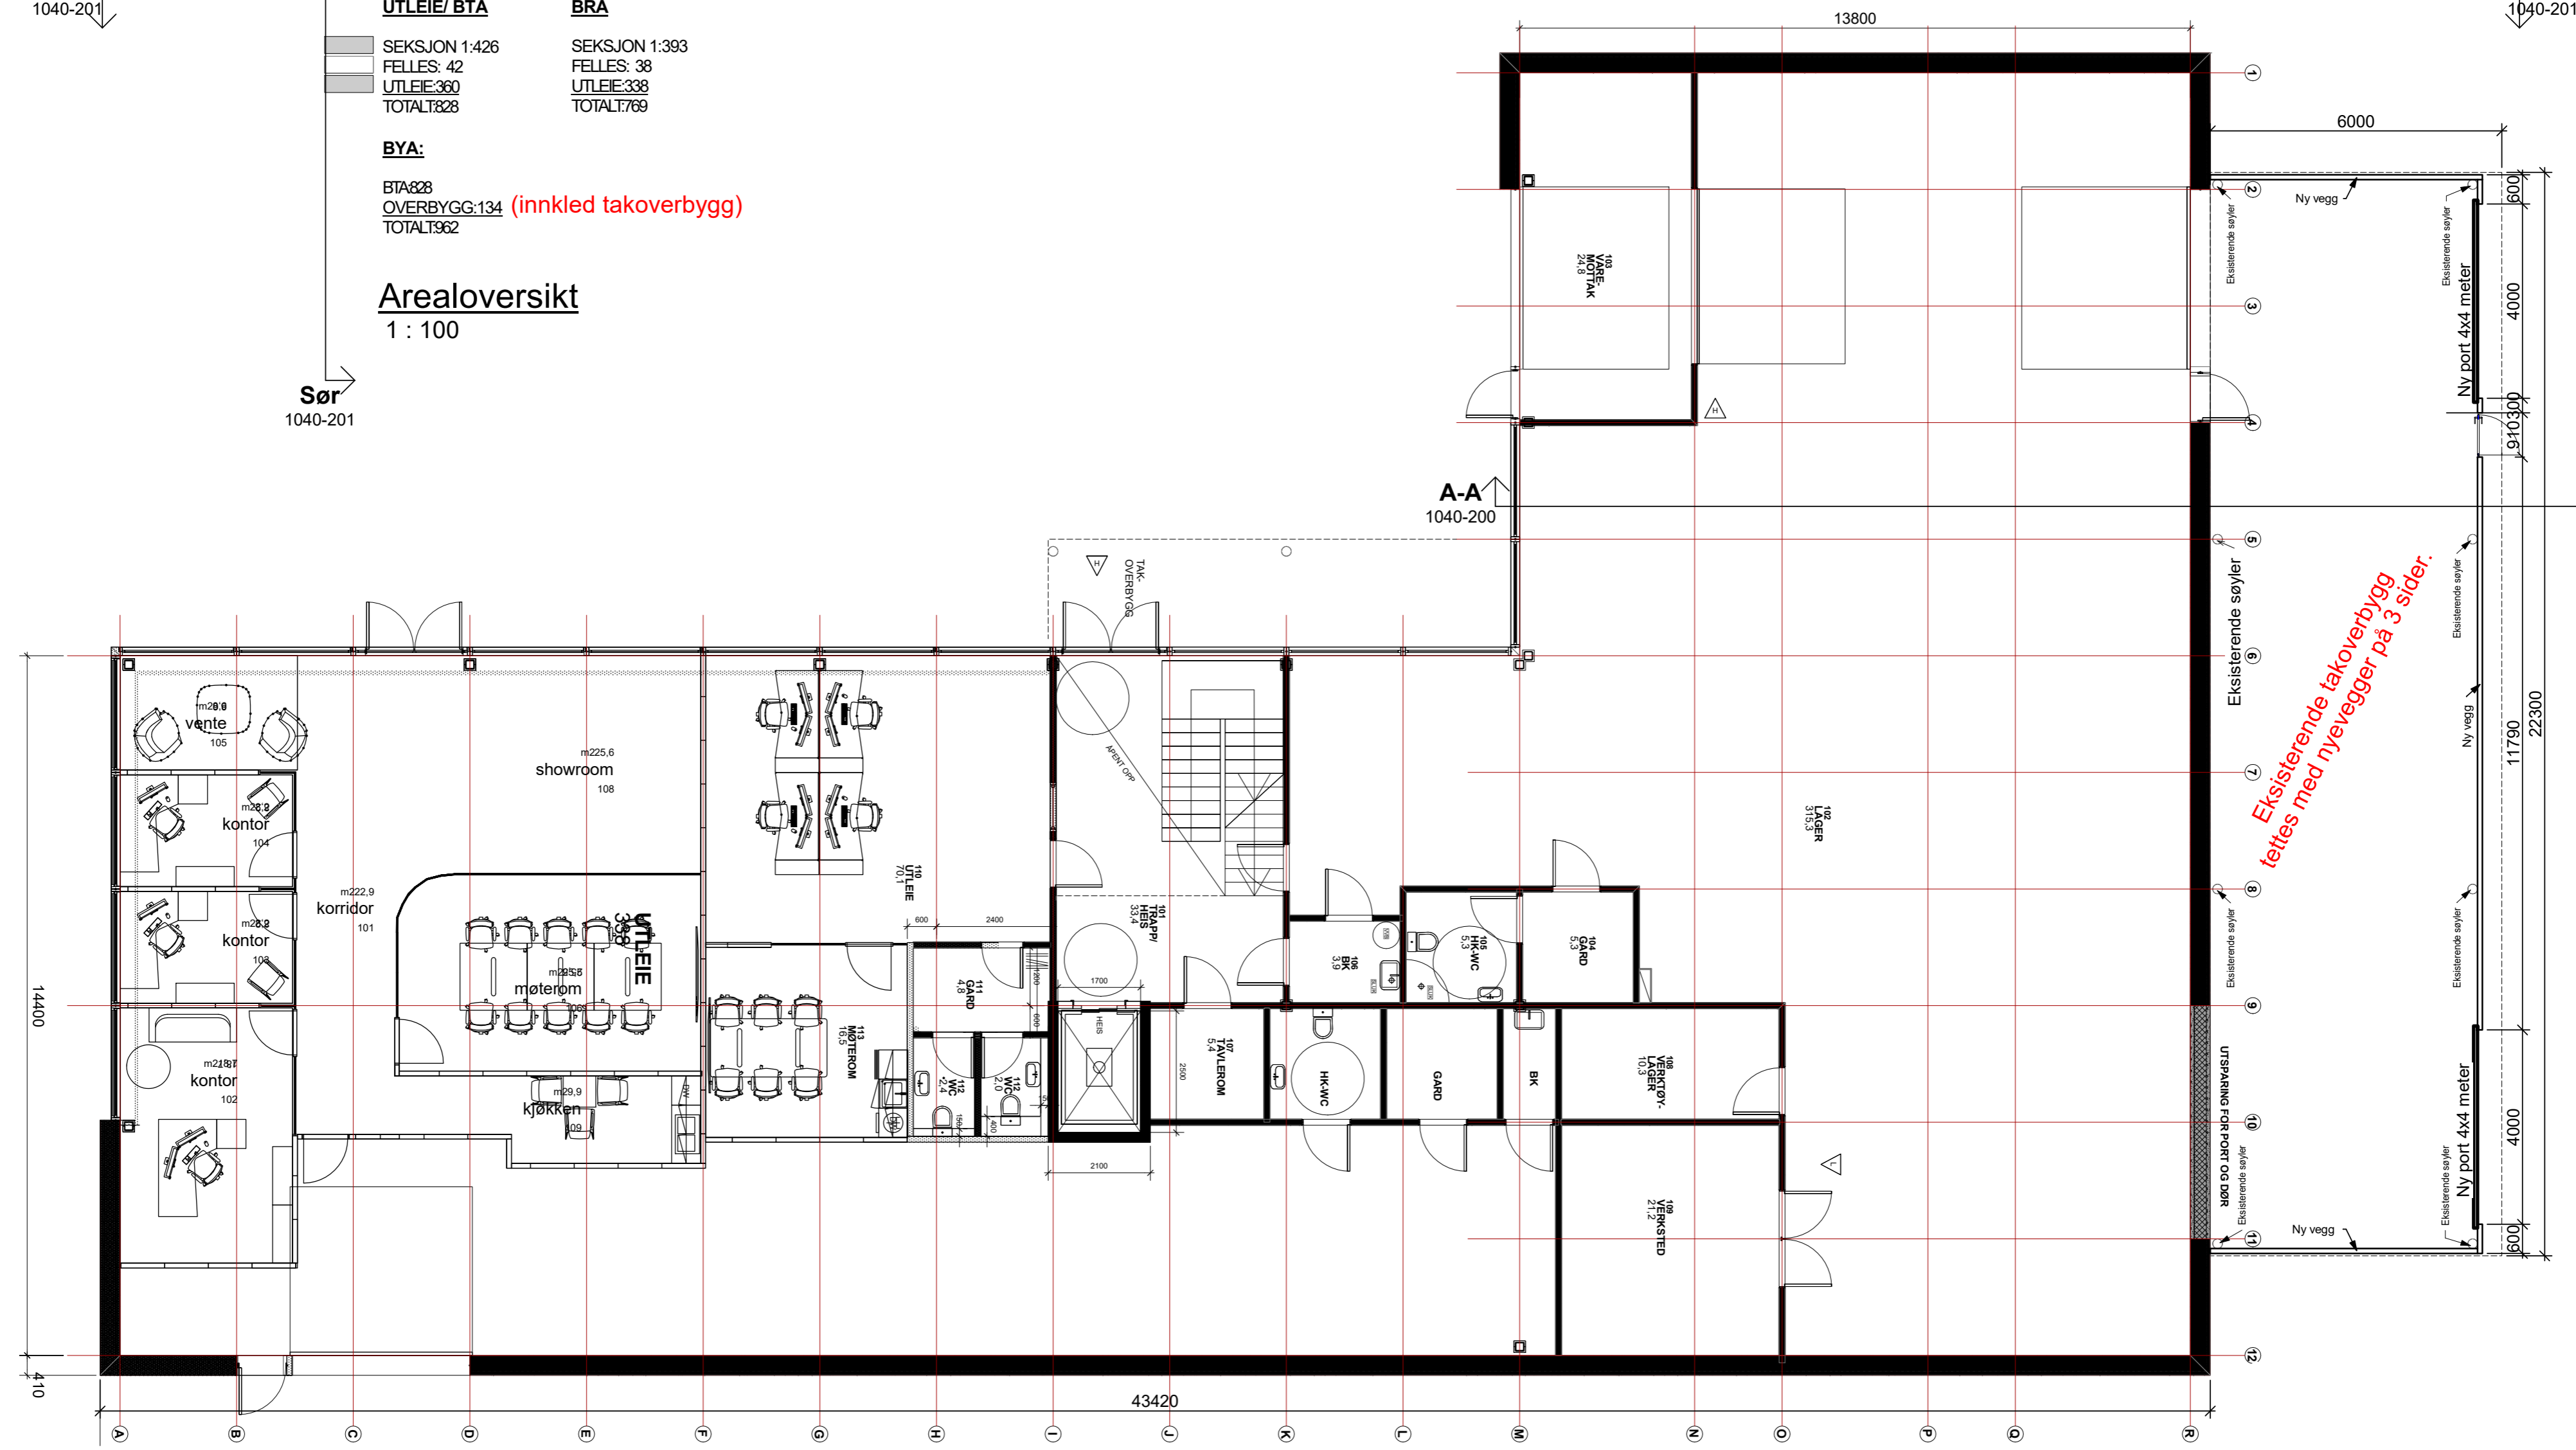

**Plan 1. etg**  
1 : 100

Rev.	Korreksjoner	Dato	Tegn.	Kontr.
			A2	Fag ARK
Raglamy Sør-Eiendom AS		Tegningens filnavn		
Fasadeendring - kle inn takoverbygg		Underlagets filnavn		
Plan 1. etg.		Skala	Godkjent JK	
		1 : 100	Rev.	
AGDERPLAN AS		Dato	Konstr./Tegnet	Kontrollert
BYGGELEDELSE, PROSJEKLEDELSE. MNIF - MRIF		09/03/23	TH	TH
Longhammervegen 28, 5536 Haugesund Telefon: 37043600 - e-post: post@agderplan.no		Oppdragsnr.	Tegningsnr.	
		1040	1040-100	