


NB!  
Vist plassering av eksisterende ledninger og kabler er usikker. Må påvises i marken.

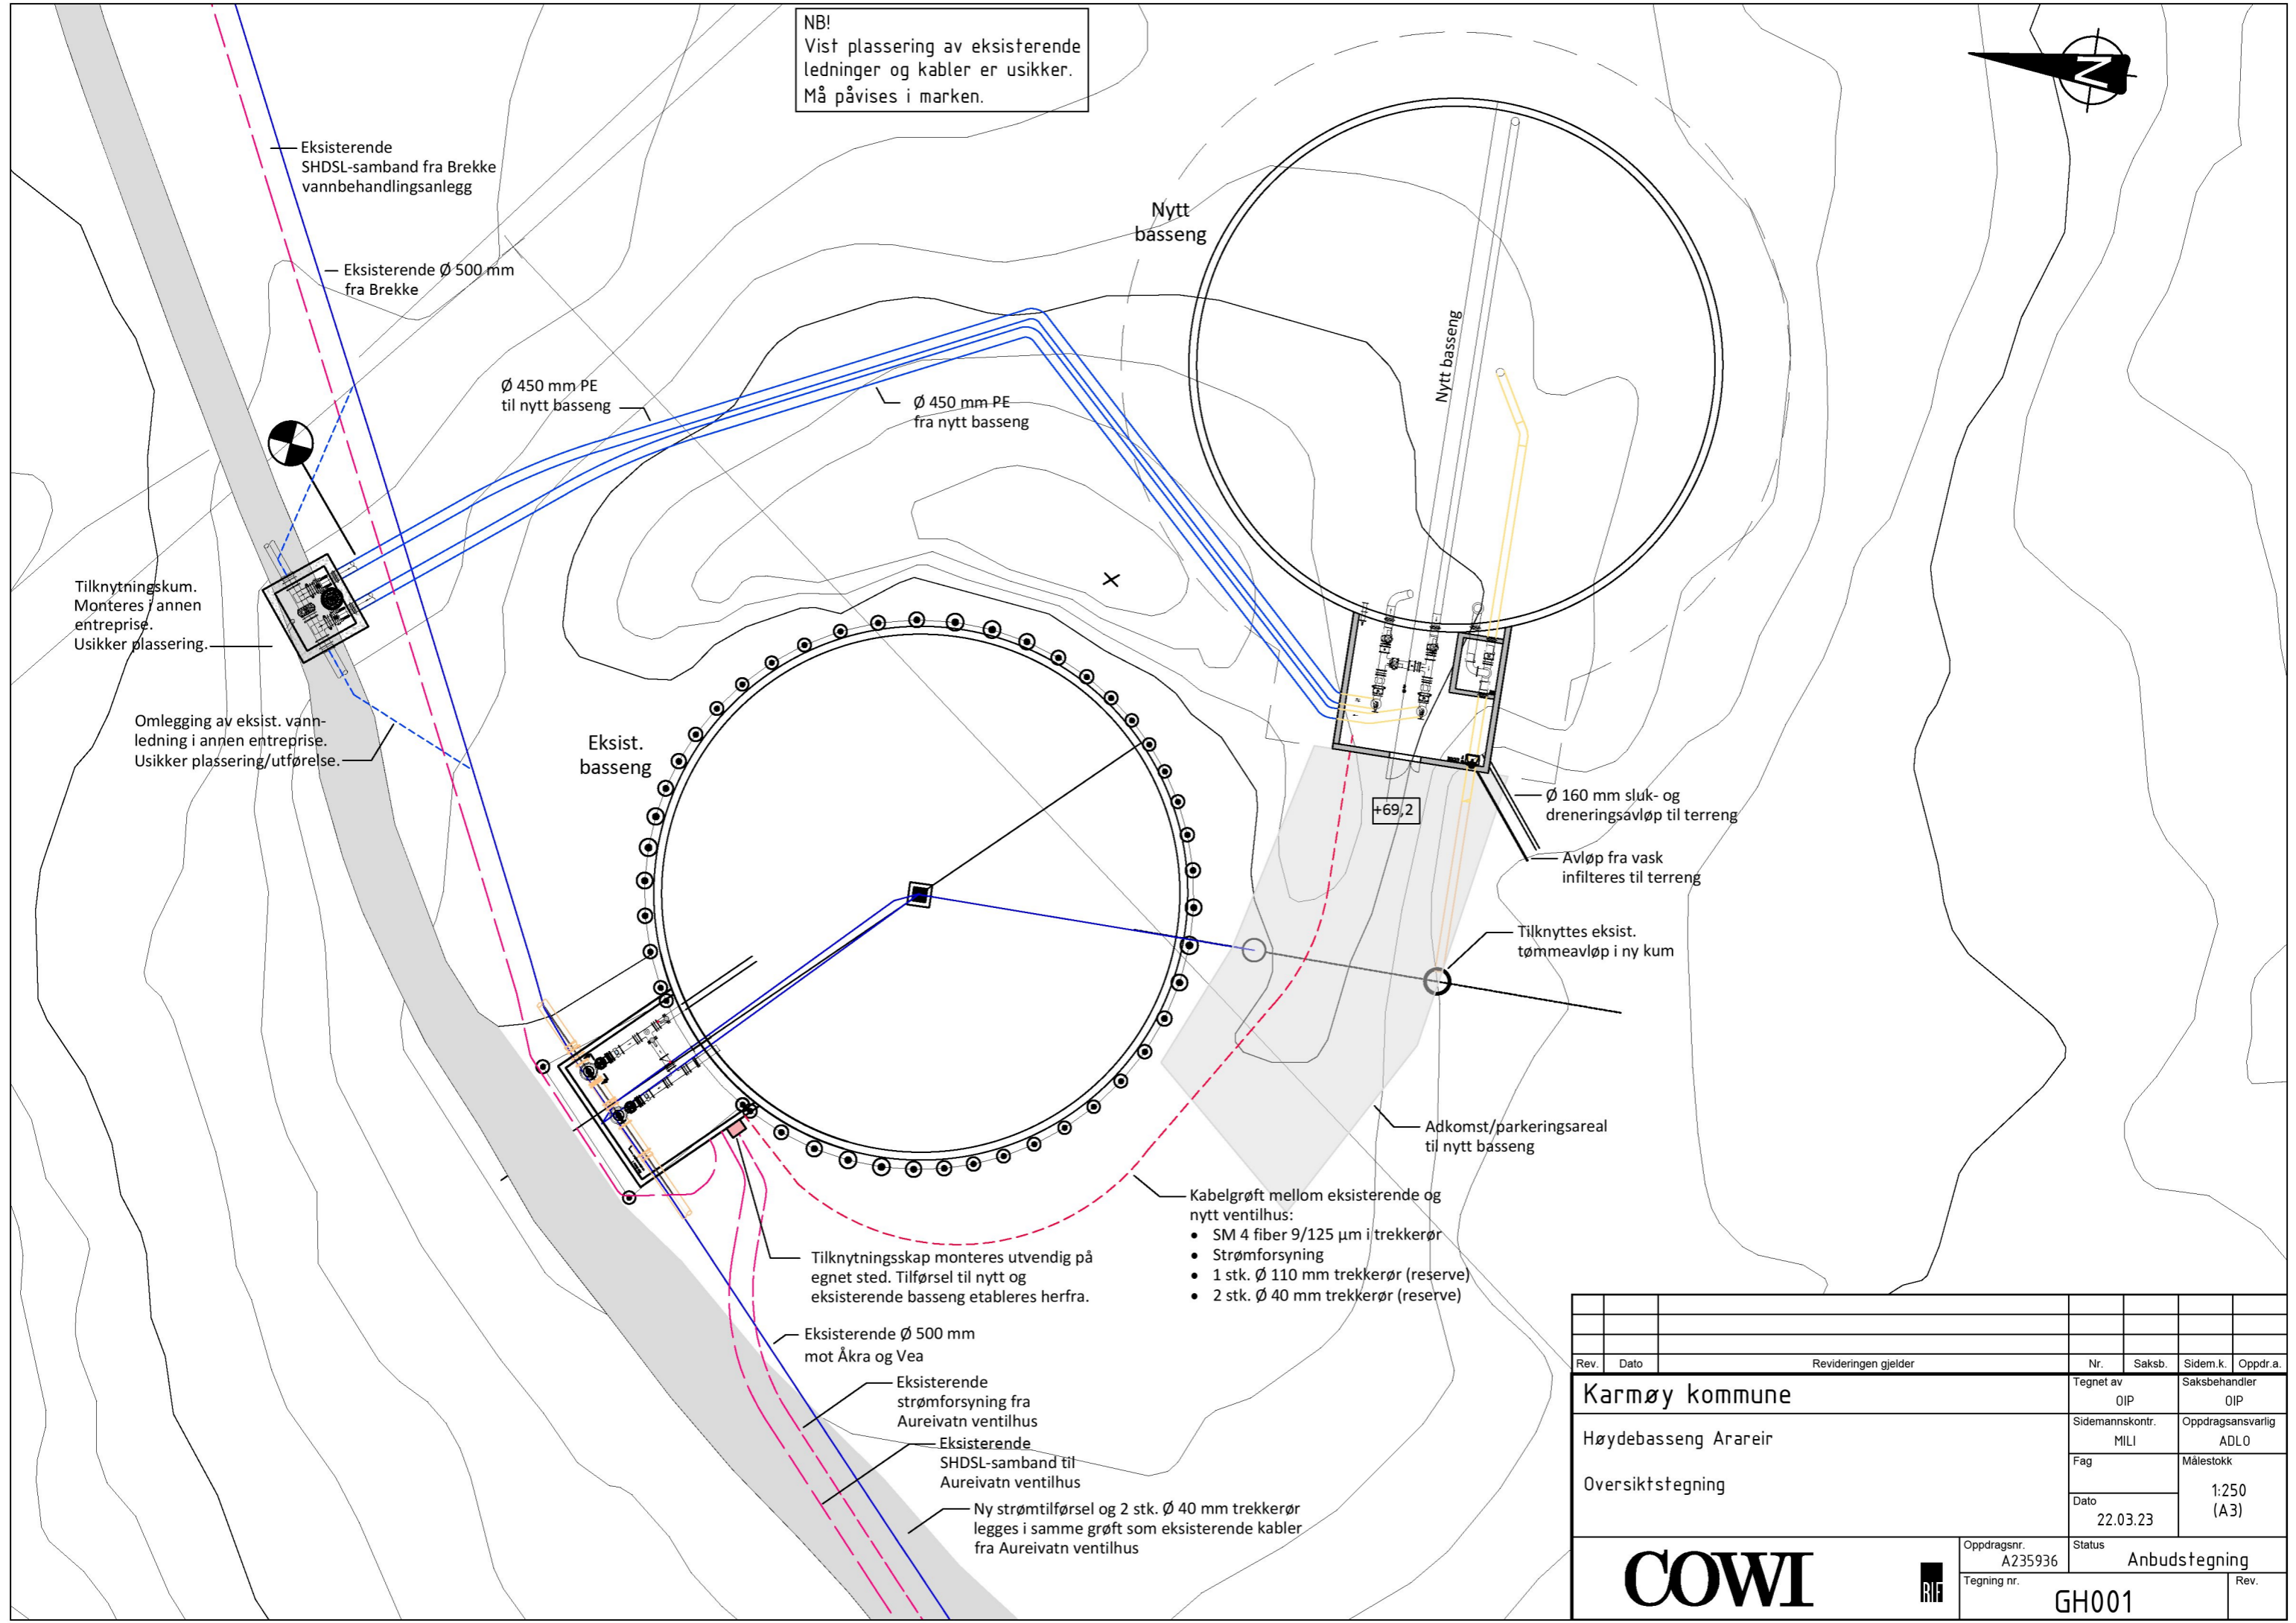

Rev.	Dato	Revideringen gjelder	Nr.	Saksb.	Sidem.k.	Oppdr.a.
Karmøy kommune			Tegnet av OIP		Saksbehandler OIP	
Høydebasseng Arareir			Sidemannskontr. MILI		Oppdragsansvarlig ADLO	
Oversiktstegning			Fag		Målestokk	
			Dato 22.03.23		1:250 (A3)	
			Oppdragsnr. A235936		Status Anbudstegning	
			Tegning nr. GH001		Rev.	