



Karmøy kommune


Situasjonskart

Eiendom: 149/83
Adresse:
Dato: 26.03.2023
Målestokk: 1:500



EPSG:25832

Eiendomsgr. nøyaktig <= 10 cm	Eiendomsgr. mindre nøyaktig >200<=500 cm	Eiendomsgr. omtvistet	Hjelpelinje vannkant
Eiendomsgr. middels nøyaktig >10<=30 cm	Eiendomsgr. lite nøyaktig >=500 cm	Hjelpelinje veikant	Hjelpelinje fiktiv
Eiendomsgr. mindre nøyaktig >30<=200 cm	Eiendomsgr. uvisst nøyaktighet	Hjelpelinje punkt feste	
Vannledning	Overvannsledning	Kum	Hydrant
Spillvannsledning	Avløp felles	Sluk	Avst. til bygg på egen eiend.
Kraftforsyning distribusjonsnett	Kraftforsyning regionalnett	Kraftforsyning sentralnett	Avst. til nærmeste nabobygg
			Avst. til jernbane
			Avst. til kraftlinje
			Tiltak

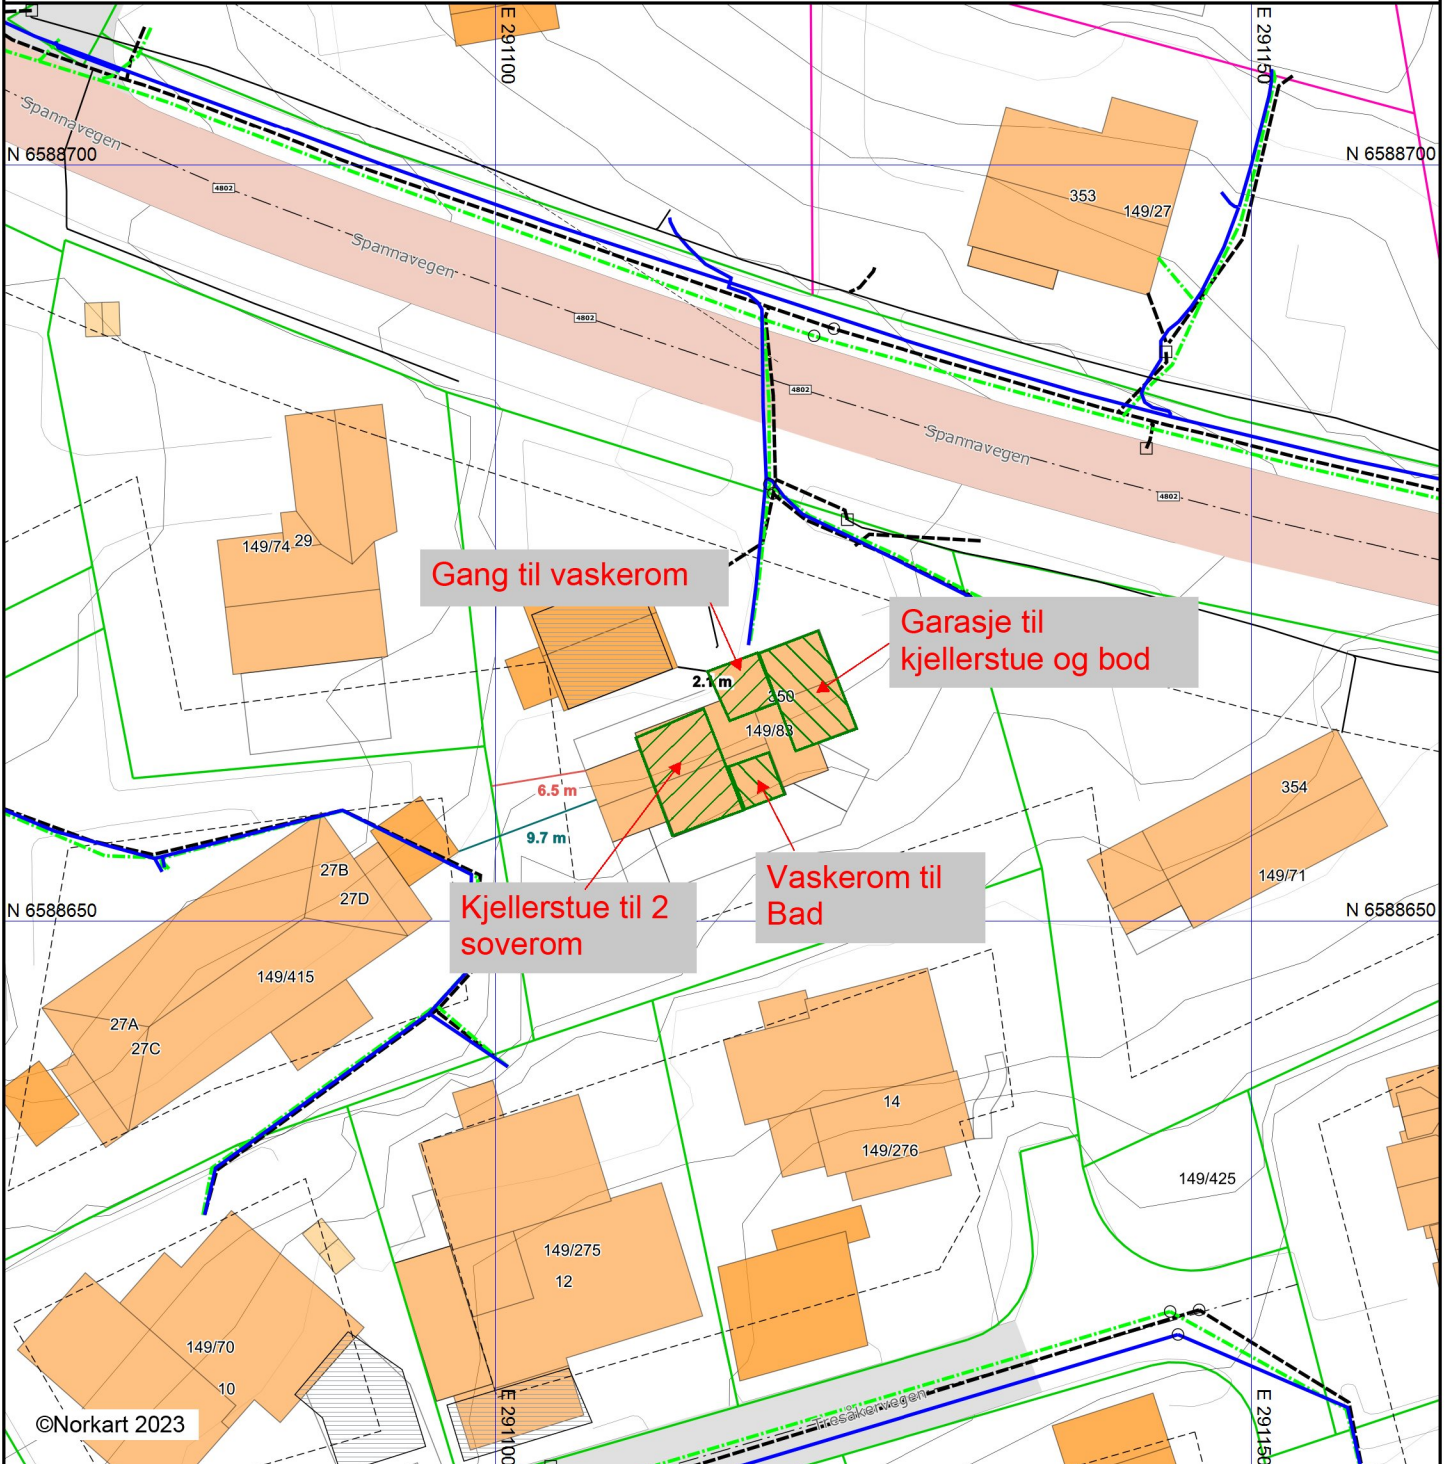

©Norkart 2023

- 1) Det tas forbehold om feil i kartgrunnlaget
- 2) Ved utskrift fra PDF-fil kan målestokken bli unøyaktig