



Eksisterende plan Kjelleretasje

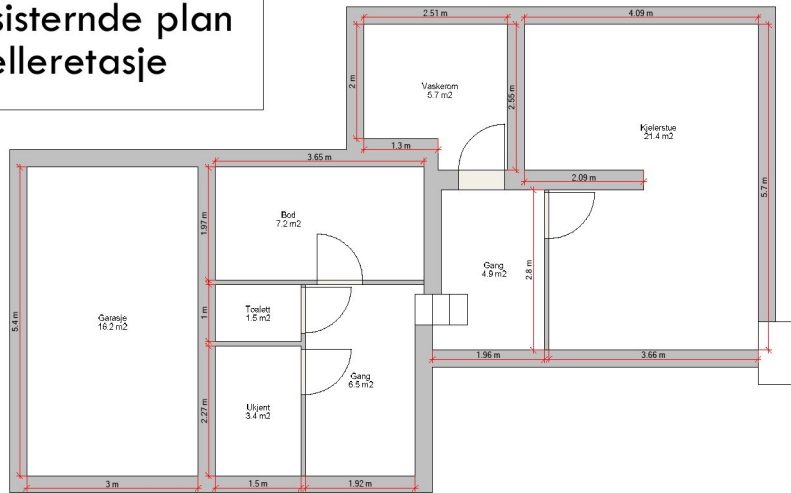

Ny plan Kjelleretasje

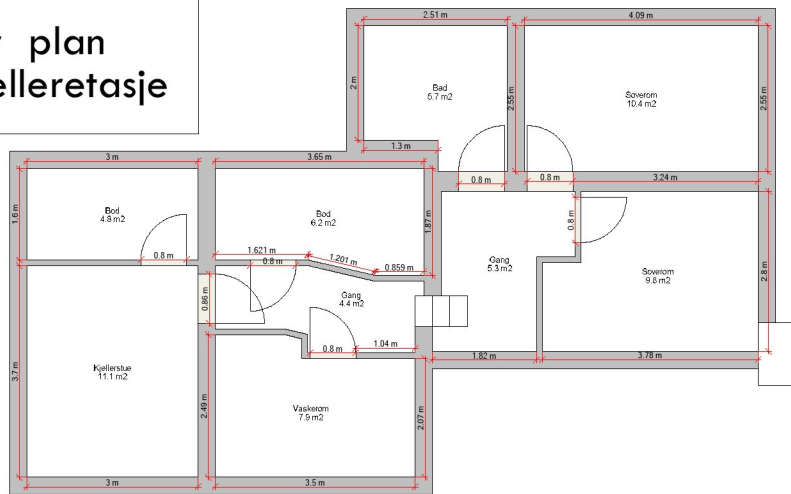

Plantegning
Eksisterende og ny
Kjelleretasje

Målestokk 1:100