

**For matrikkelenhet:**

Kommune: 1149 - KARMØY
Gårdsnummer: 141
Bruksnummer: 242

Utskriftsdato/klokkeslett: 11.04.2023 kl. 13:50

Produsert av: Håvard Storegjerde - 1149 Karmøy -

Attestert av: Karmøy kommune

**Orientering om matrikkelbrev**

Matrikkelbrevet er hjemlet i «Lov om eigedomsregistrering» (matrikkelova) av 17. juni 2005. Etter definisjonen i matrikkelovens § 3 d) er matrikkelbrevet en attestert utskrift av matrikkelen som viser alle registrerte opplysninger om en matrikkelenhet ved oppgitt dato.

Om fullstendighet og nøyaktighet i matrikkelbrevet

Matrikkelen ble etablert ved konvertering av data fra tidligere registre. Det kan variere hvor gode disse dataene er med hensyn på fullstendighet og nøyaktighet. I enkelte tilfeller kan grensepunkt og grenselinjer mangle helt eller delvis eller være feil registrert. Det kan også være feil og mangler ved registrert bygnings- og adresseinformasjon. Fullstendighet og stedfestingsnøyaktighet er generelt bedre innenfor enn utenfor tettbygd strøk. Vær oppmerksom på at for mange matrikkelenheter og bygg hefter usikkerhet ved arealet som oppgis.

For utfyllende informasjon: www.kartverket.no/matrikkelbrev

Matrikkelenhet

Matrikkelenhetstype: Grunneiendom
Bruksnavn:
Etableringsdato: 11.04.2023
Skyld: 0
Er tinglyst: Ja
Har festegrunner: Nei
Er seksjonert: Nei

Det er ikke registrert bygg på matrikkelenheten.

Arealrapport

Tekst	Areal	Kommentar
Beregna areal for 141 / 242	322,3 m2	Ukjent grenseforløp

Eierforhold

Tinglyste eierforhold

Rolle	Status	Føds.d./org.nr	Navn	Bruksenhet	Adresse	Andel
Hjemmelshaver		828773542	KARMØENS SILDEFABRIK AS		Husøyvegen 163C 4262 AVALDSNES	1 / 1

Oversikt over teiger

(EUREF89 UTM Sone 32)

Løpenr	Type	Hovedteig	Nord	Øst	Høyde	Areal	Merknader
1	Teig	Ja	6590785	287616		322,3 m2	Hjelpelinje vannkant

Forretninger der matrikkelenheten er involvert

Forretning	Forretningsdokumentdato	Tinglysing	Matrikkelføring		
Forretningstype	Kommunal saksreferanse	Status	Endret dato	Signatur	Dato
Årsak til feilretting	Nettadresse (URL)				
	Annen referanse				
Opprett ny grunneiendom ved fradeling	22.03.2023	Tinglyst	11.04.2023	1149sth	11.04.2023
Oppmålingsforretning	22/11041-Oppmålingssak	Rolle	Matrikkelenhet	Arealendring	
		Avgiver	1149 - 141/3	-322,3	
	22/5161-Delingsesak	Mottaker	1149 - 141/242	322,3	
		Berørt	1149 - 141/1	0	
		Berørt	1149 - 141/18	0	
		Berørt	1149 - 141/128	0	

Forretning
Forretningstype
Årsak til feilretting

Forretningsdokumentdato
Kommunal saksreferanse
Nettadresse (URL)
Annen referanse

Status

Tinglysing

Endret dato

Matrikkelføring
Signatur Dato


Landmålnummer

Navn

STOREGJERDE HÅVARD


Oversiktskart for 141 / 242

Målestokk 1:1 000
EUREF89 UTM Sone 32

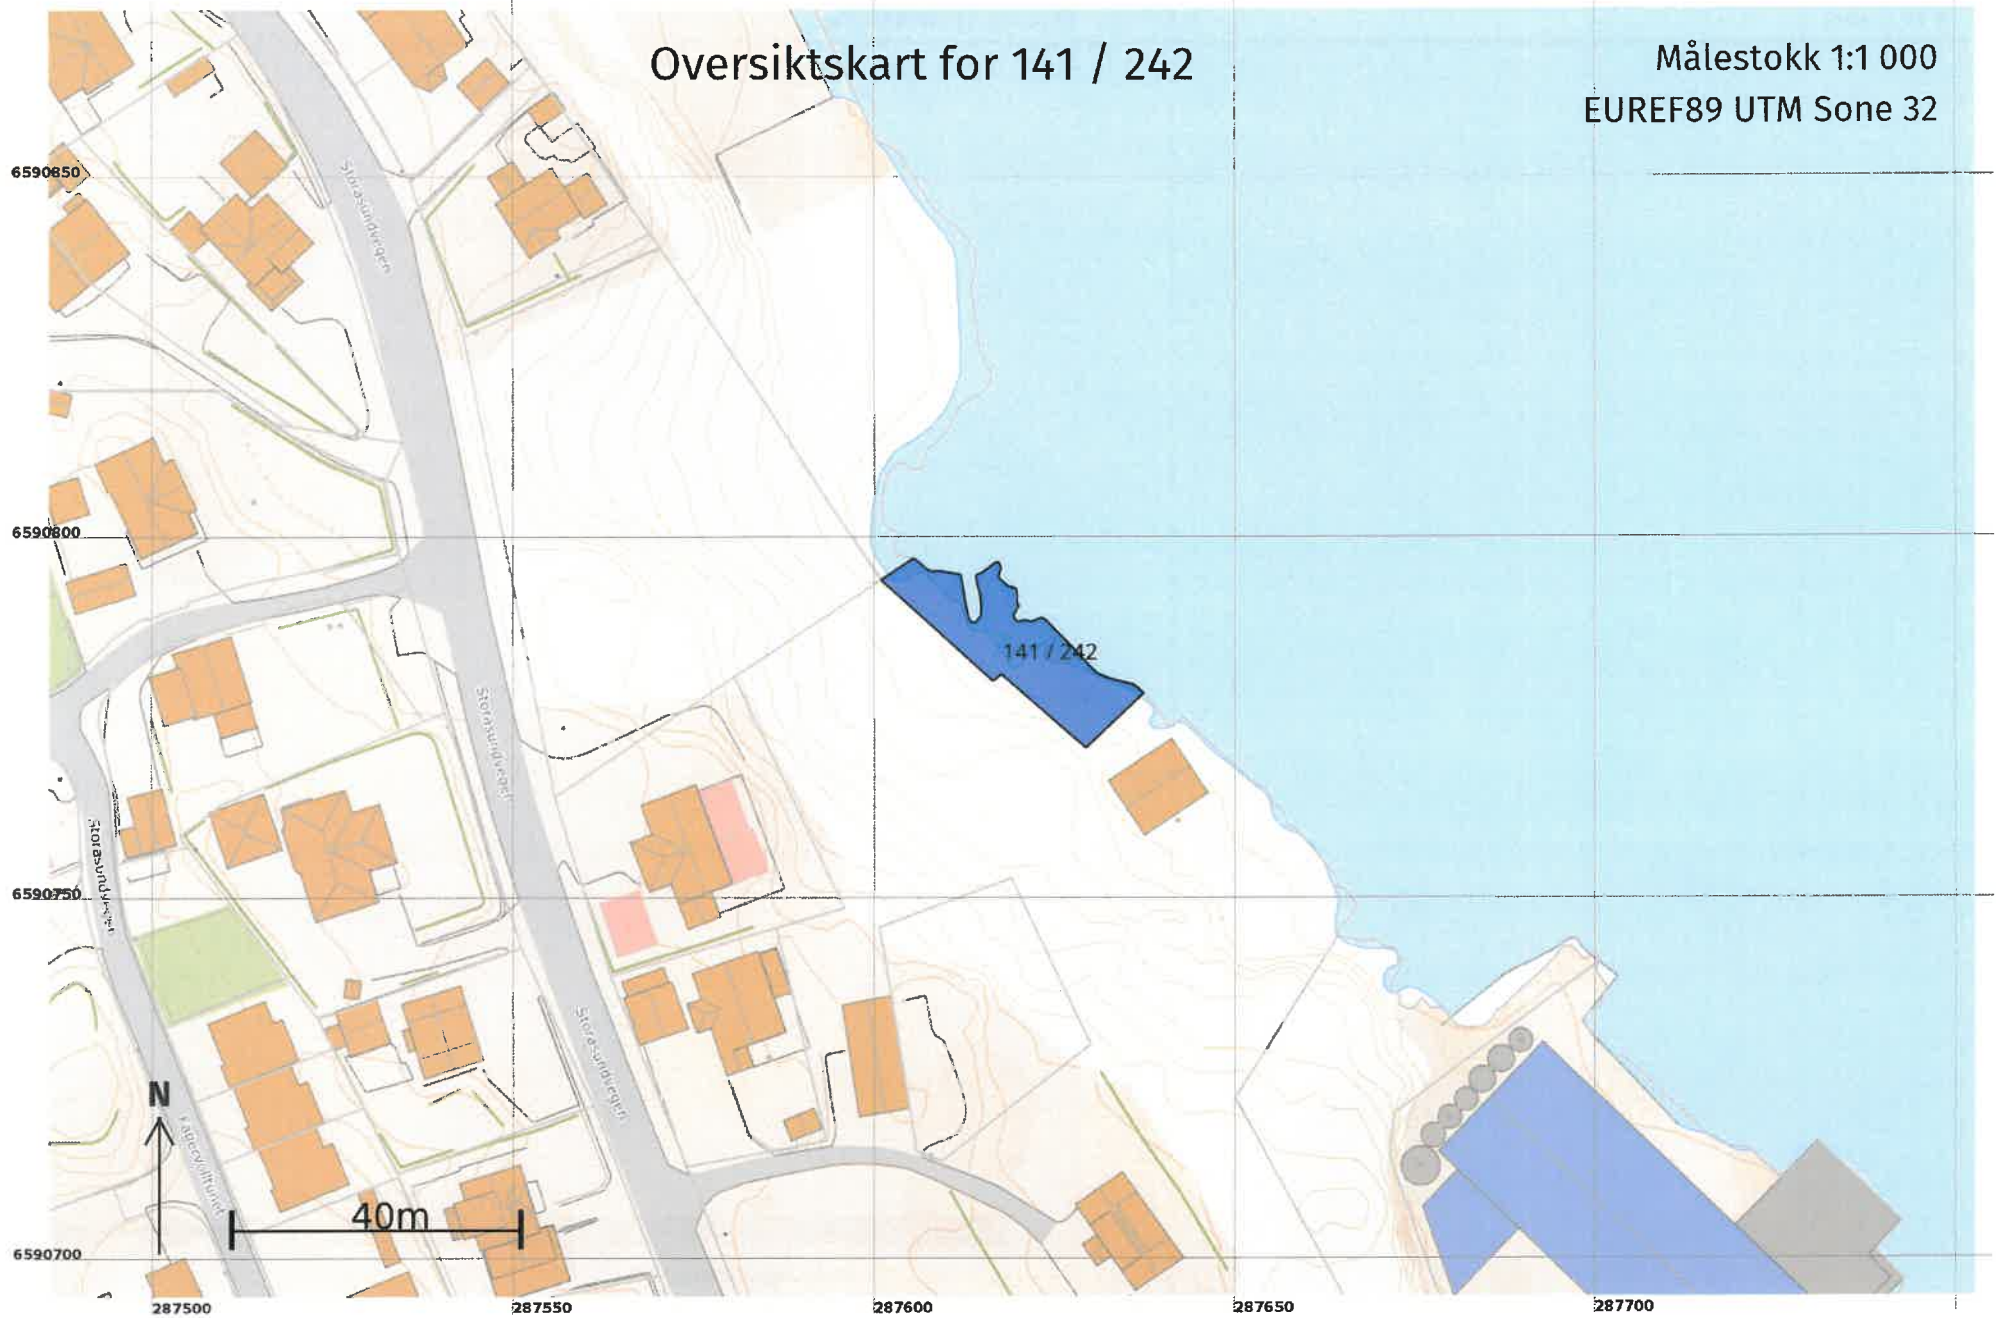

Teig 1 (Hovedteig)
141 / 242

Målestokk 1:250
EUREF89 UTM Sone 32

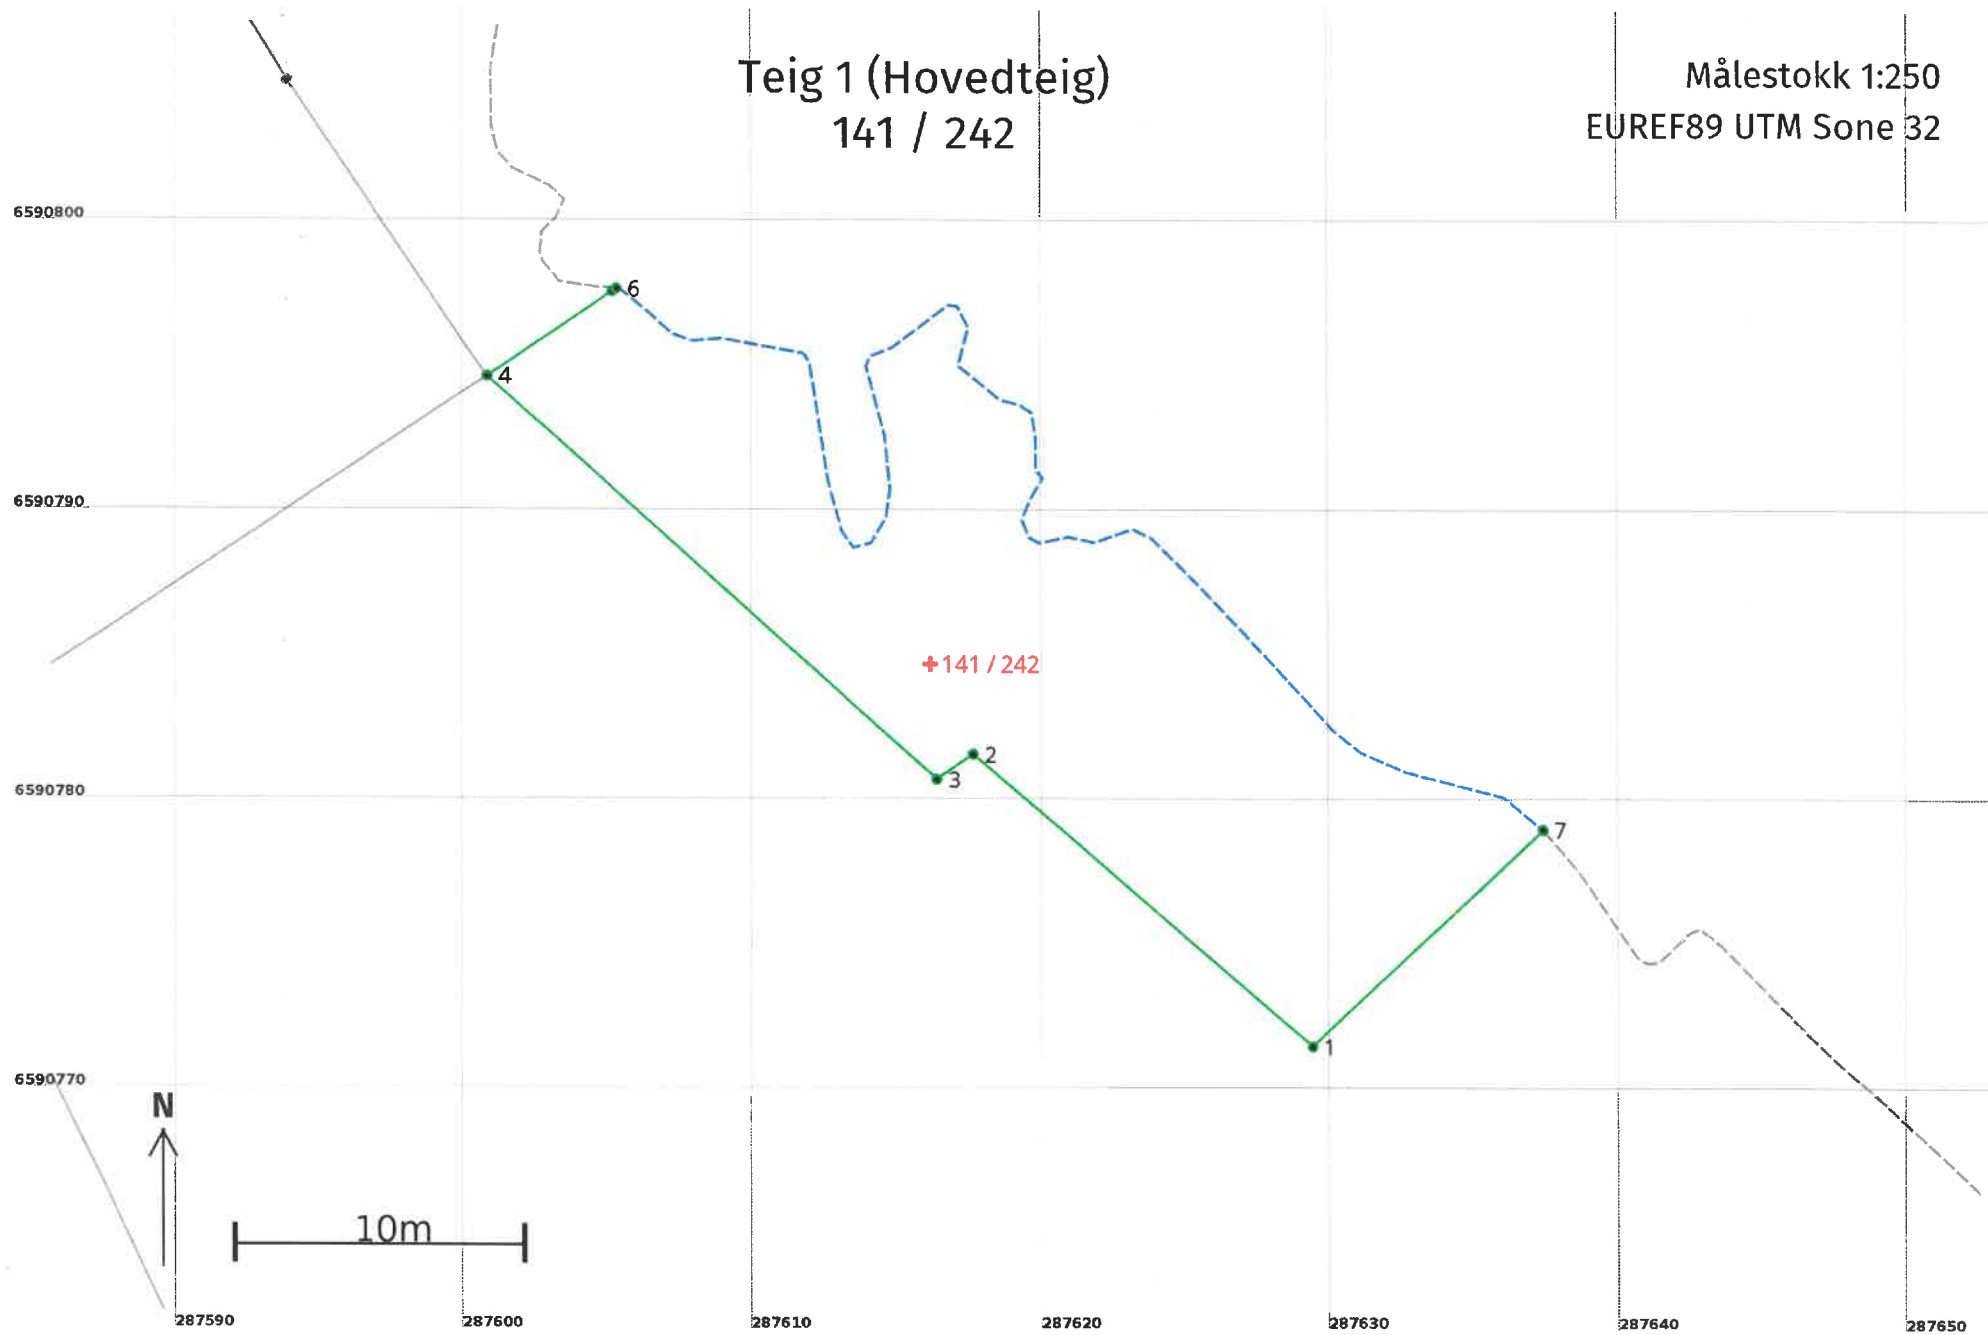

Areal og koordinater

Areal: 322,3

Arealmerknad: Hjelpelinje vannkant

Representasjonspunkt:

Koordinatsystem: EUREF89 UTM Sone 32

Nord: 6590785

Øst: 287616

Grensepunkt / Grenselinje

Ytre avgrensing

Løpenr	Nord	Øst	Grensemerke nedsatt i / Lengde (m)	Grensepunkttype / Linjeinformasjon	Målemetode	Nøyaktighet (SD i cm)	Radius
1	6590771,63	287629,40	15,50	Umerket	96 GNSS: Fasemåling (Real time kinematic)	10	
2	6590781,73	287617,64	1,50	Umerket	96 GNSS: Fasemåling (Real time kinematic)	10	
3	6590780,86	287616,42	20,90	Umerket	96 GNSS: Fasemåling (Real time kinematic)	10	
4	6590794,78	287600,83	5,21	Jordfast stein Gjerdestolpe	96 GNSS: Fasemåling (Real time kinematic)	10	
5	6590797,71	287605,15	0,18	Jordfast stein Gjerdestolpe	96 GNSS: Fasemåling (Real time kinematic)	10	
6	6590797,81	287605,30	56,74	Umerket Hjelpelinje vannkant	96 GNSS: Fasemåling (Real time kinematic)	10	18
7	6590779,14	287637,34	10,93	Umerket	69 Beregnet	10	