Vedlegg 4

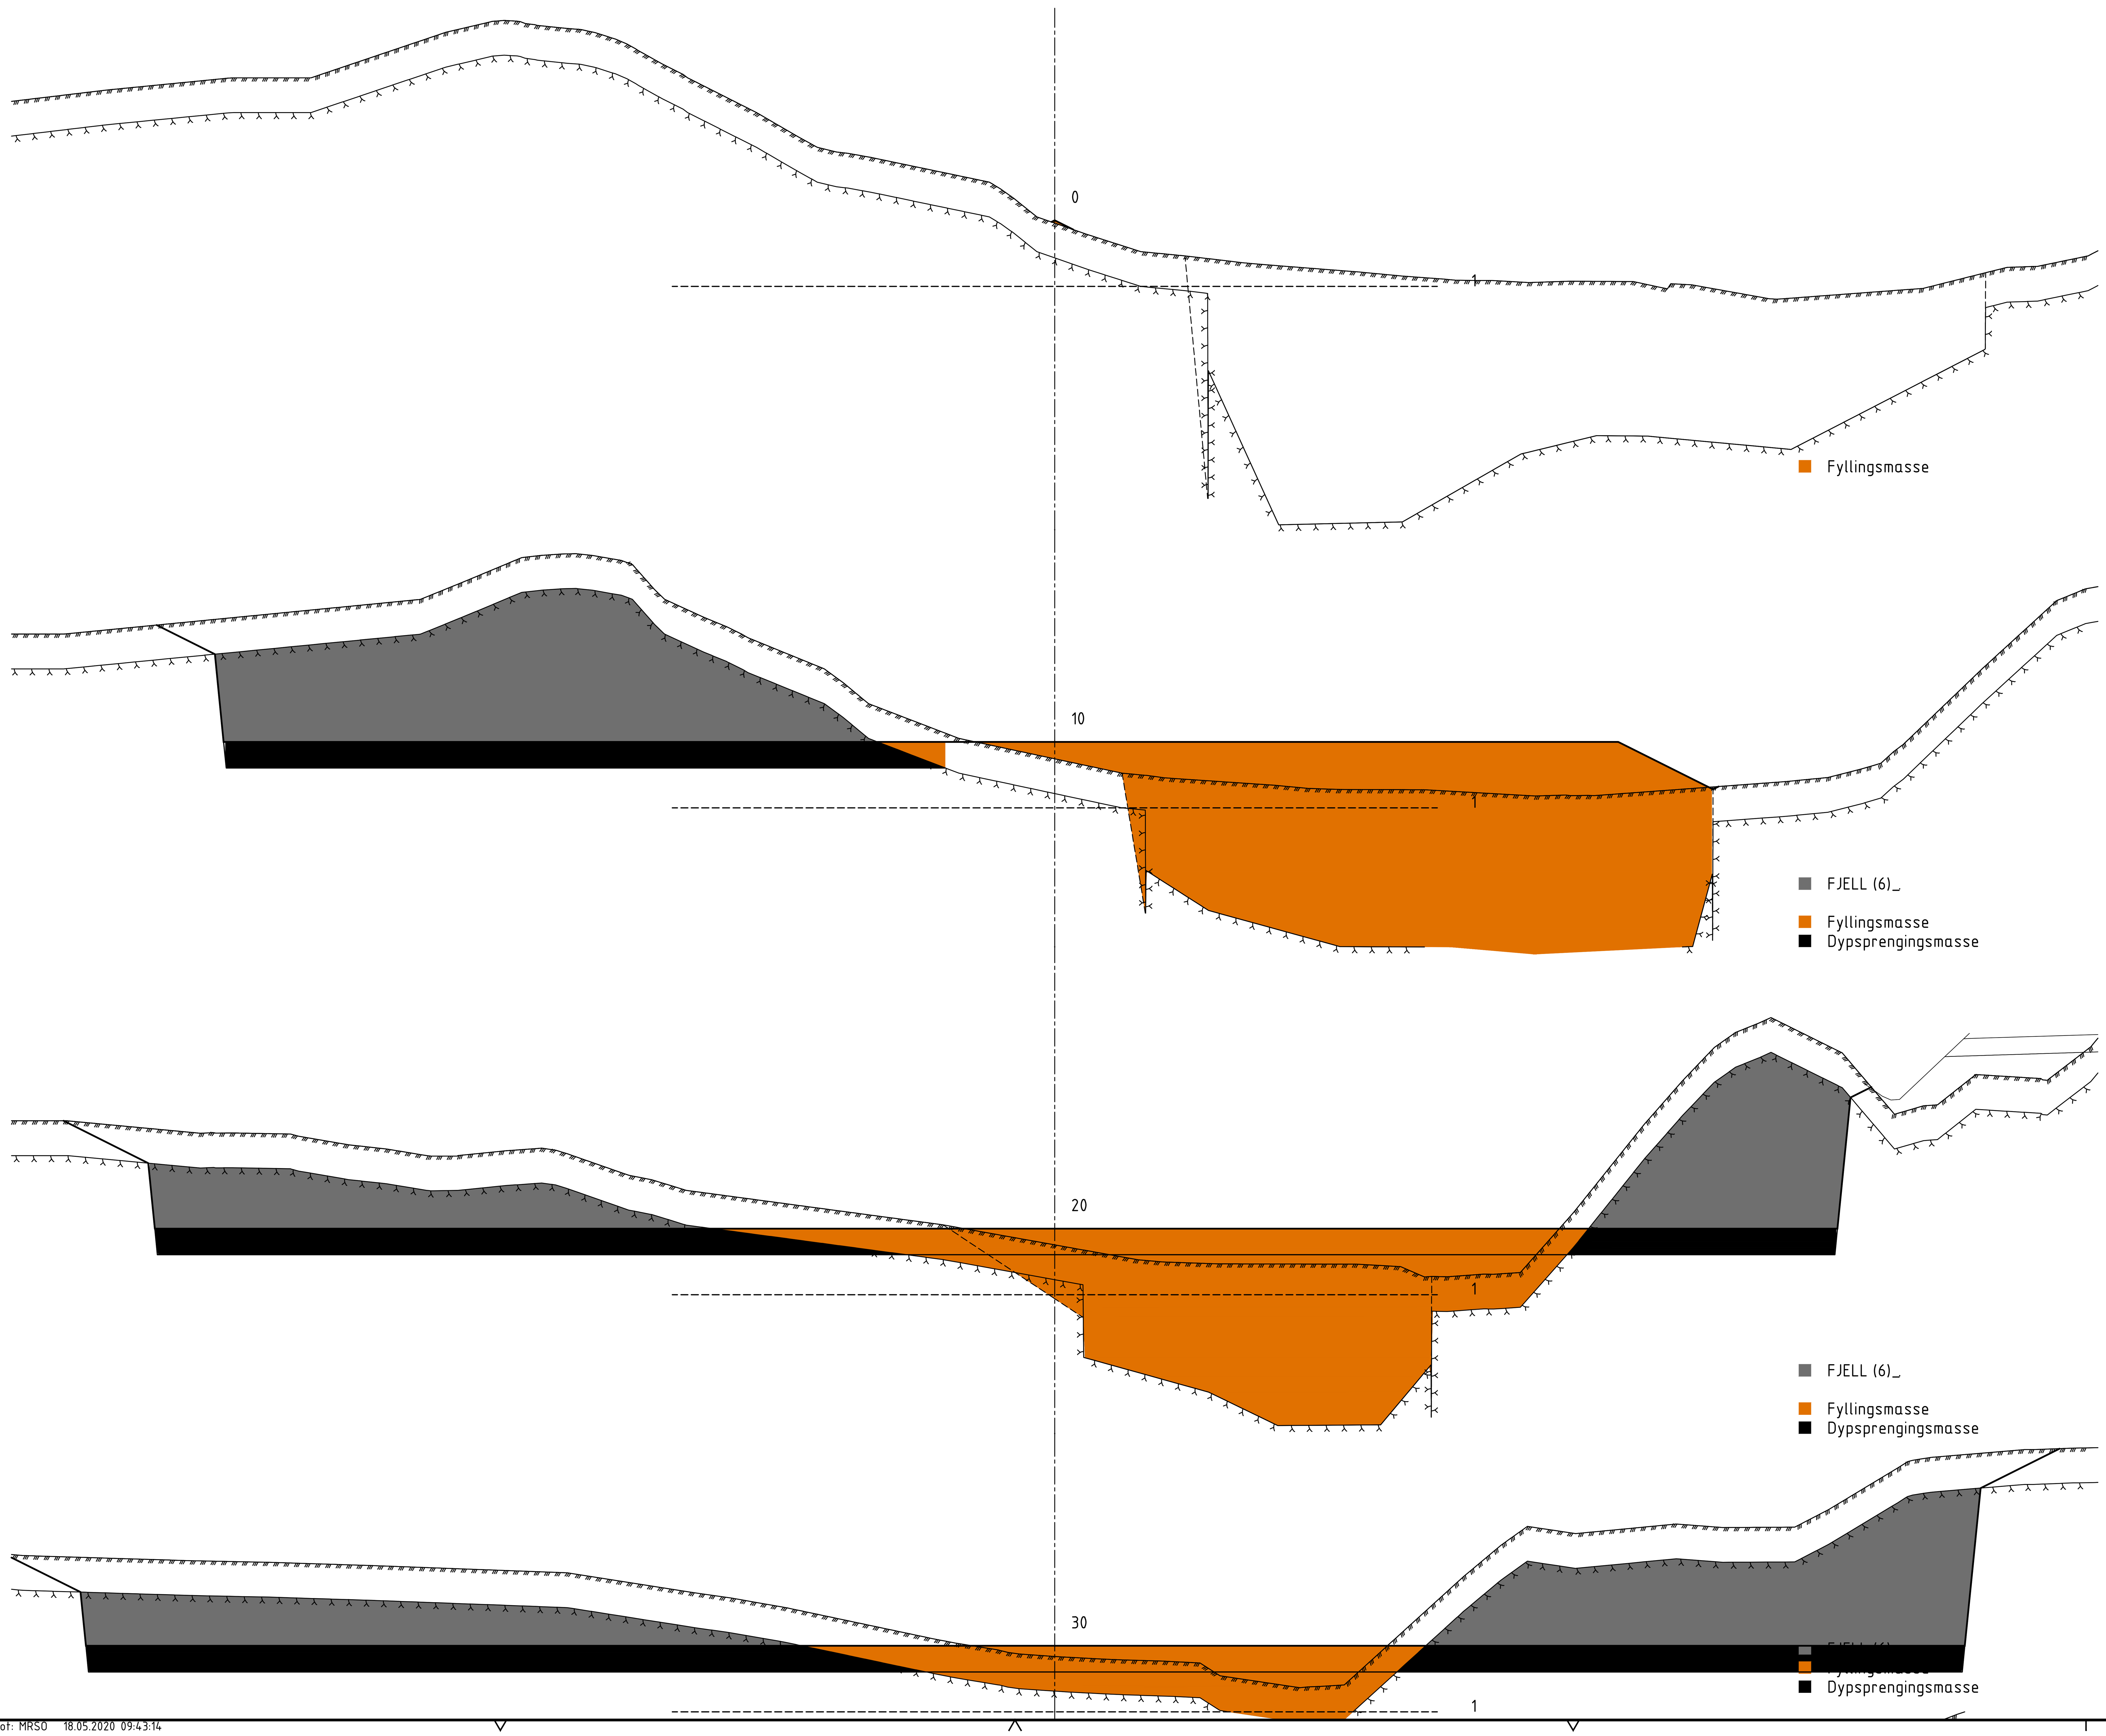

Tegning nr.	Rev.
T2-310	
Status	

Rev.	Dato	Revideringen gjelder	Nr.	Saksb.	Sidem.k.	Oppdr.a.

KARMØY KOMMUNE

HOVEDAVLØPSANLEGG ÅKRA NORD TRINN 2
OLIVERSBUKT TIL ÅRABROT

TVERRPROFIL
TOMT RENSEANLEGG
Datum. ETRS89 sone 32. Høyde NN2000

Tegnet av: MRSO	Saksbehandler: MRSO
Sidemannskontr.: MILI	Oppdragsansvarlig: MILI
Fag: TOMT	Målestokk: 1:100 A1 / 1:200 A3
Dato: 15.05.20	
Oppdragsnr.: A079650	Status: ARBEIDSTEGNING
Tegning nr.: T2-310	Rev.

Plot: MRSO 18.05.2020 09:43:14