

1137700


1137600

1137500

1137400

83900

84000

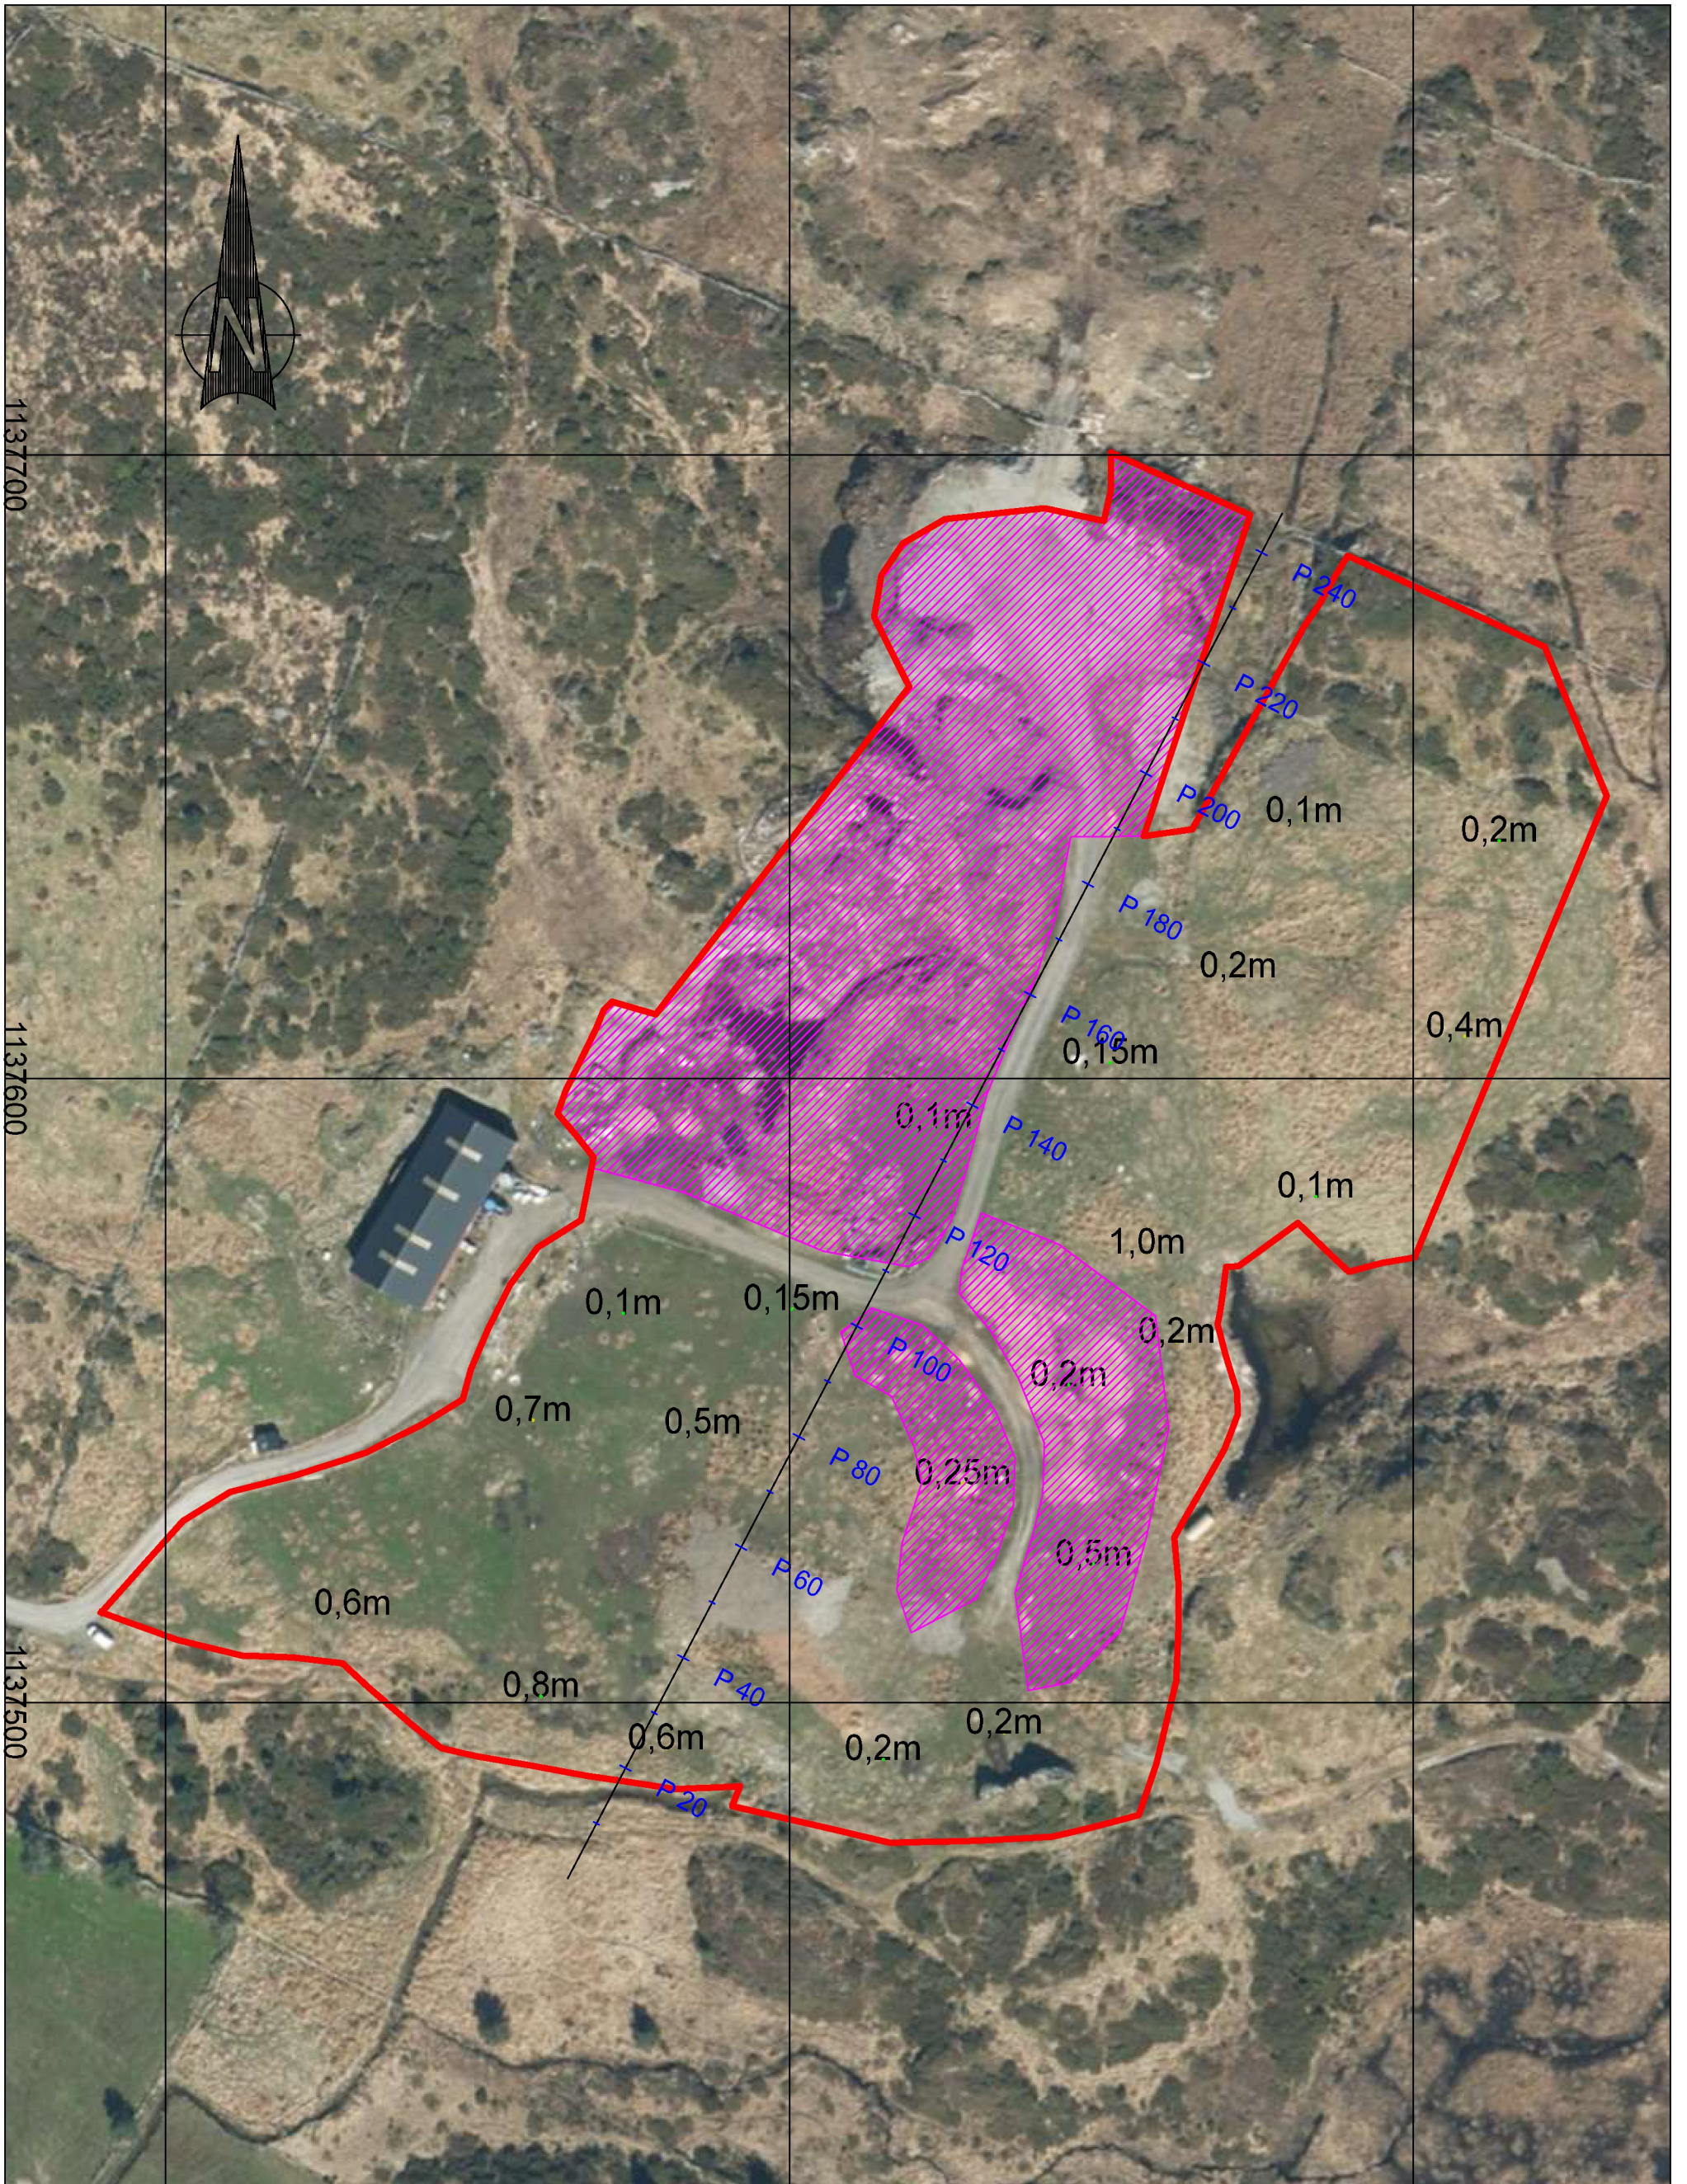

Bertelsen & Garpestad AS				
Koordinatsystem: EUREF 89 NTM sone 05 Høydegrunnlag: NN2000				
Dato: 17.01.2023	Konstr./tegn:	Godkjent:	Målestokk: 1:1000	
EUREF89 NTM Sone 5 NN 2000 høyder				
Jordlag tipp Gnr/bnr: 19/15				Erstatning for: 904 Erstatlet av: 904
Henvisning:		Beregning:		Åkra sentrum Bt1A