
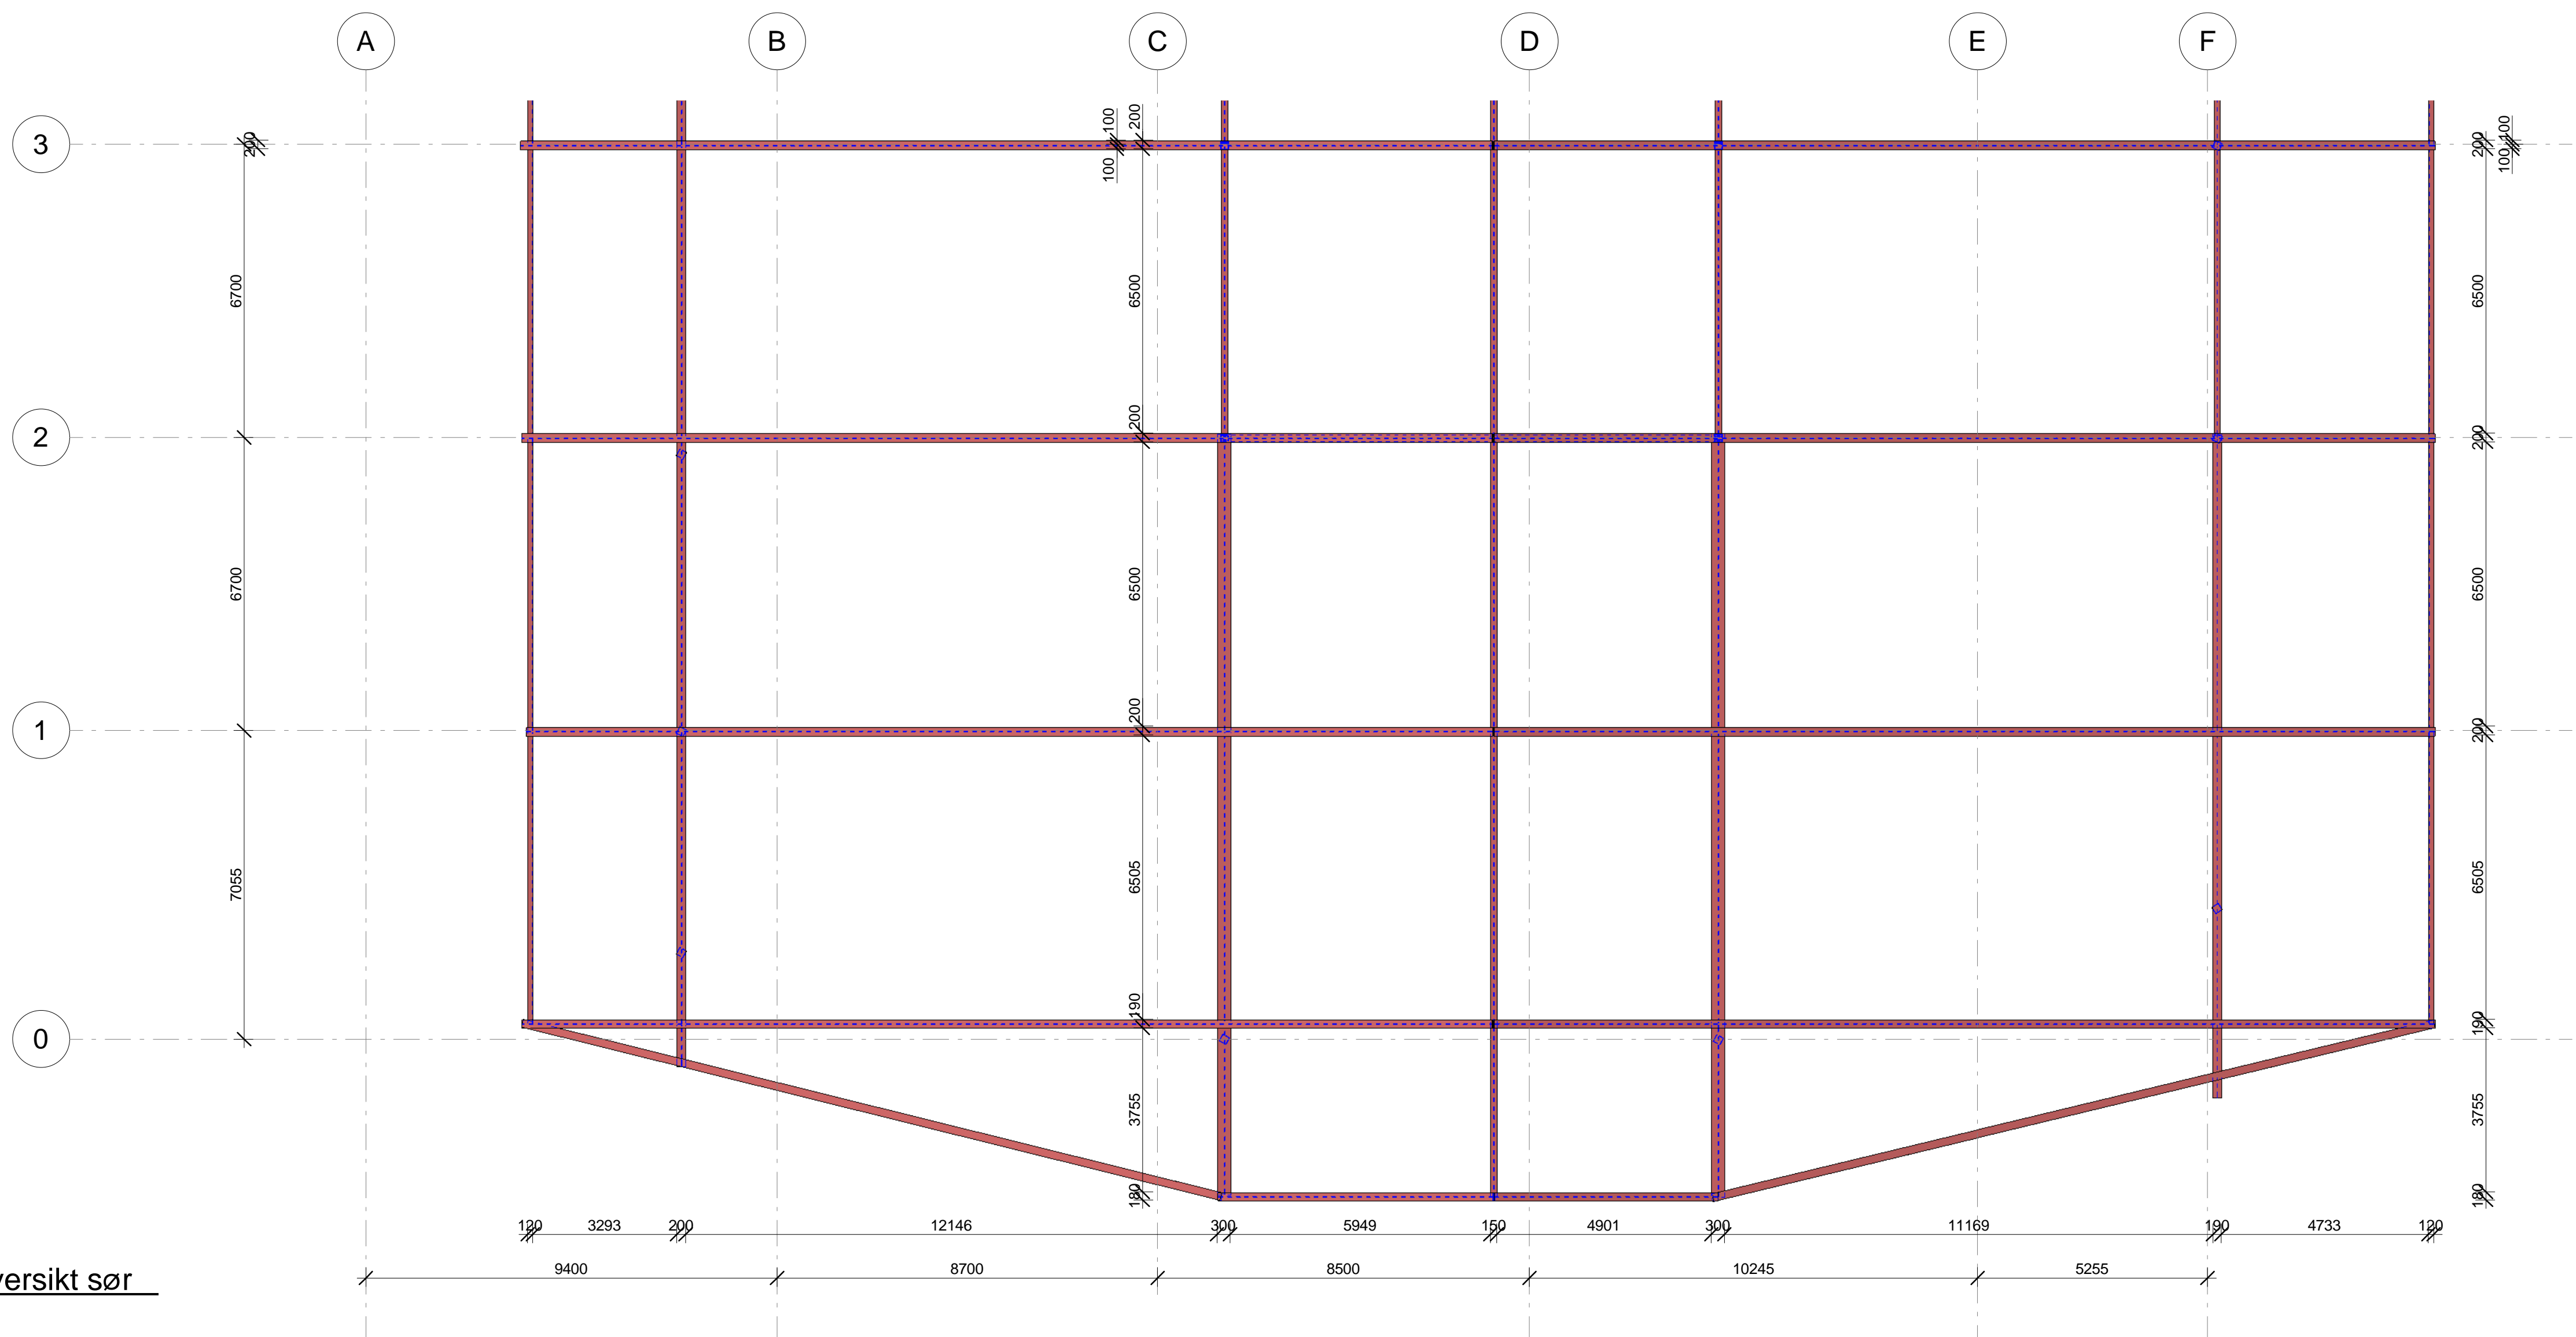


1 3D - Bjelkeoversikt sør

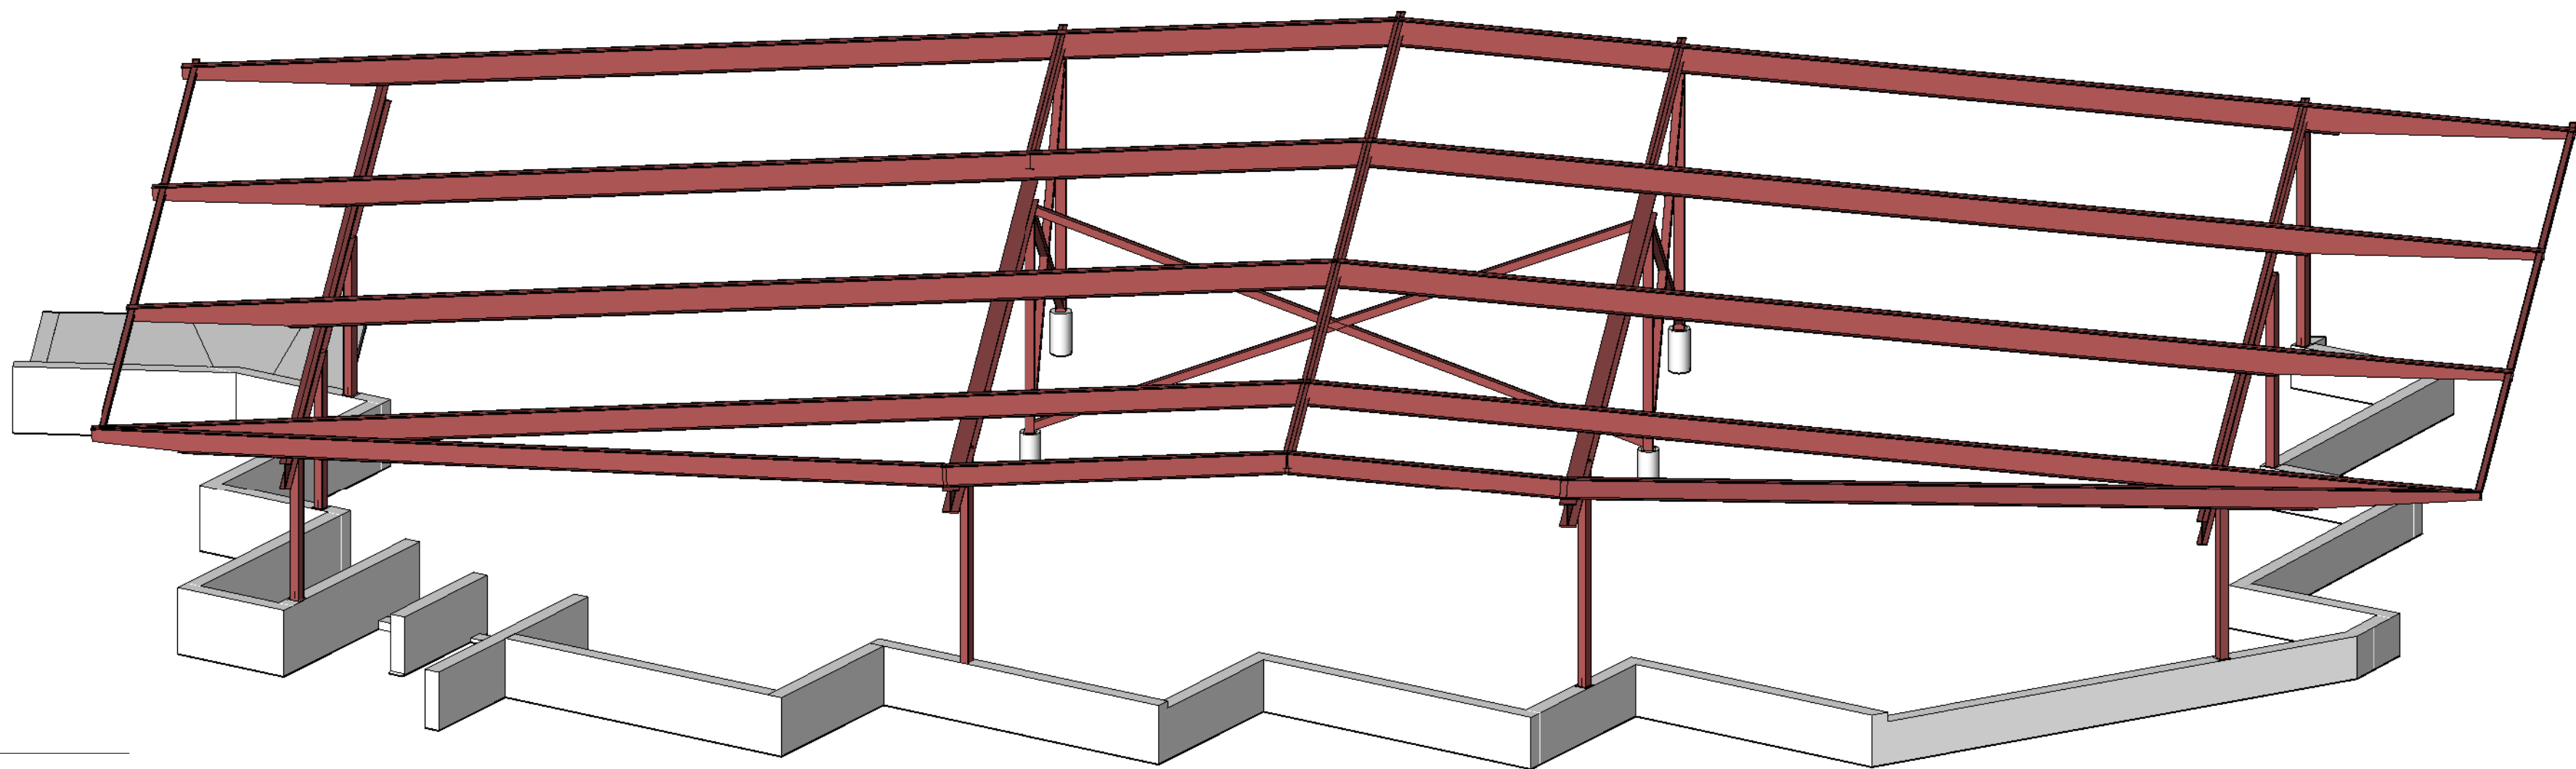

Bjelkeoversikt sør
1 : 100

Rev.	Revisjon gjelder		Dato.	Sign.	Kontr.
<div> 365 Omega 365 Areal Karmøy kommune Borgardalen miljøstasjon Bjelkeoversikt sør</div>					
Prosjekt nummer		B57644		Tegnet av	GT
Original dato		28.02.2023		Kontrollert av	JH
Status		Tilbudstegning		BS-20-02-20-04-2023	
Ark størrelse		A1		Målestokk	Som angitt