


Armering rampe akse A
1 : 20

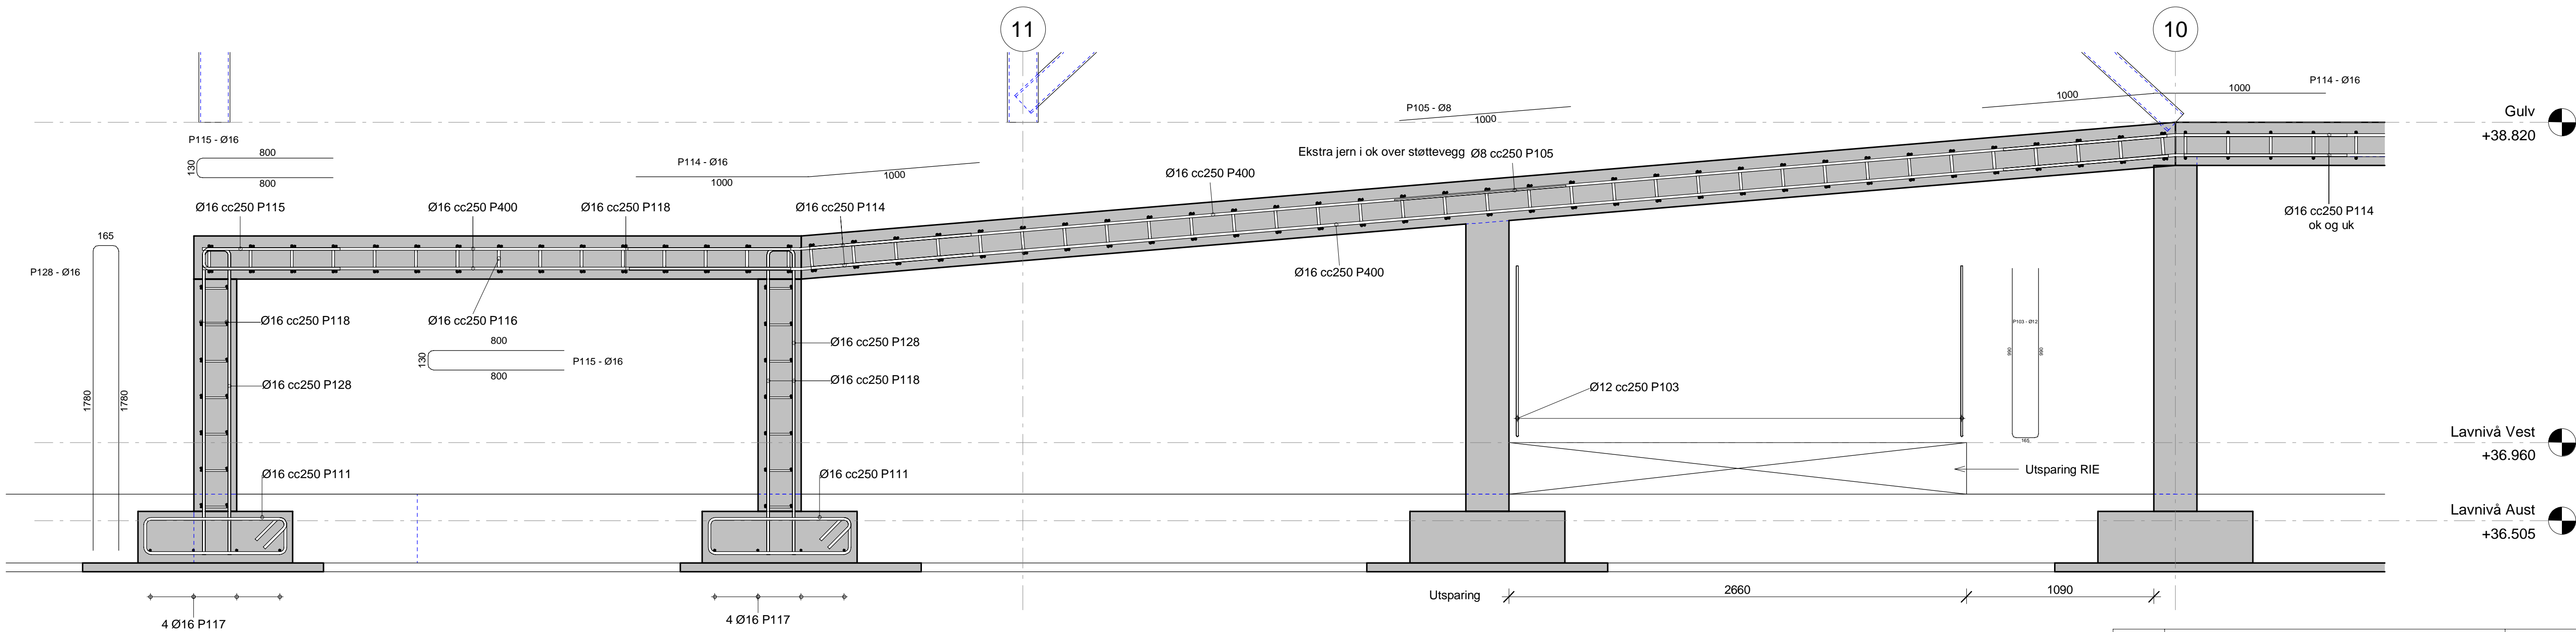

Utsparing RIE og rampe
1 : 20

Fundamenter armeres som snitt
12a og 13a på teikning BB-40-U1-20-03-2022

Rev.	Revisjon gjelder		Dato.	Sign.	Kontr.
<div> omega 365 Omega 365 Areal Karmøy kommune</div>					
Borgardalen miljøstasjon					
Rampe akse A A					
Prosjekt nummer		B57644	Tegnet av		GT
Original dato		28.02.2023	Kontrollert av		JH
Status		Tilbudstegning		BB-20-01-20-03-2023	
Ark størrelse		A1	Målestokk		Som angitt