

Generelt:  
Utretekksklasse: Iht. NS-EN 1090-2  
Materialekvalitet: S355J2 (profiler)  
S355J2G3 (plater)  
A4-80 (bolter)

Korrosiviteitskategori: C3 middels


Annett:  
Bolter: NS-EN ISO 4014 og NS-EN ISO 4017  
Møtere: NS-EN ISO 4032  
Skiver: NS-EN ISO 7089  
Sveis: Alle sveiser skal være kløveis, a=5mm, med mindre annet er spesifisert.

Brannmotstand for stål:  
Iht. brannnotat


Overflatebehandling:  
Spesifiseres av leverandør.

HENVISNINGER:


Tegninger:

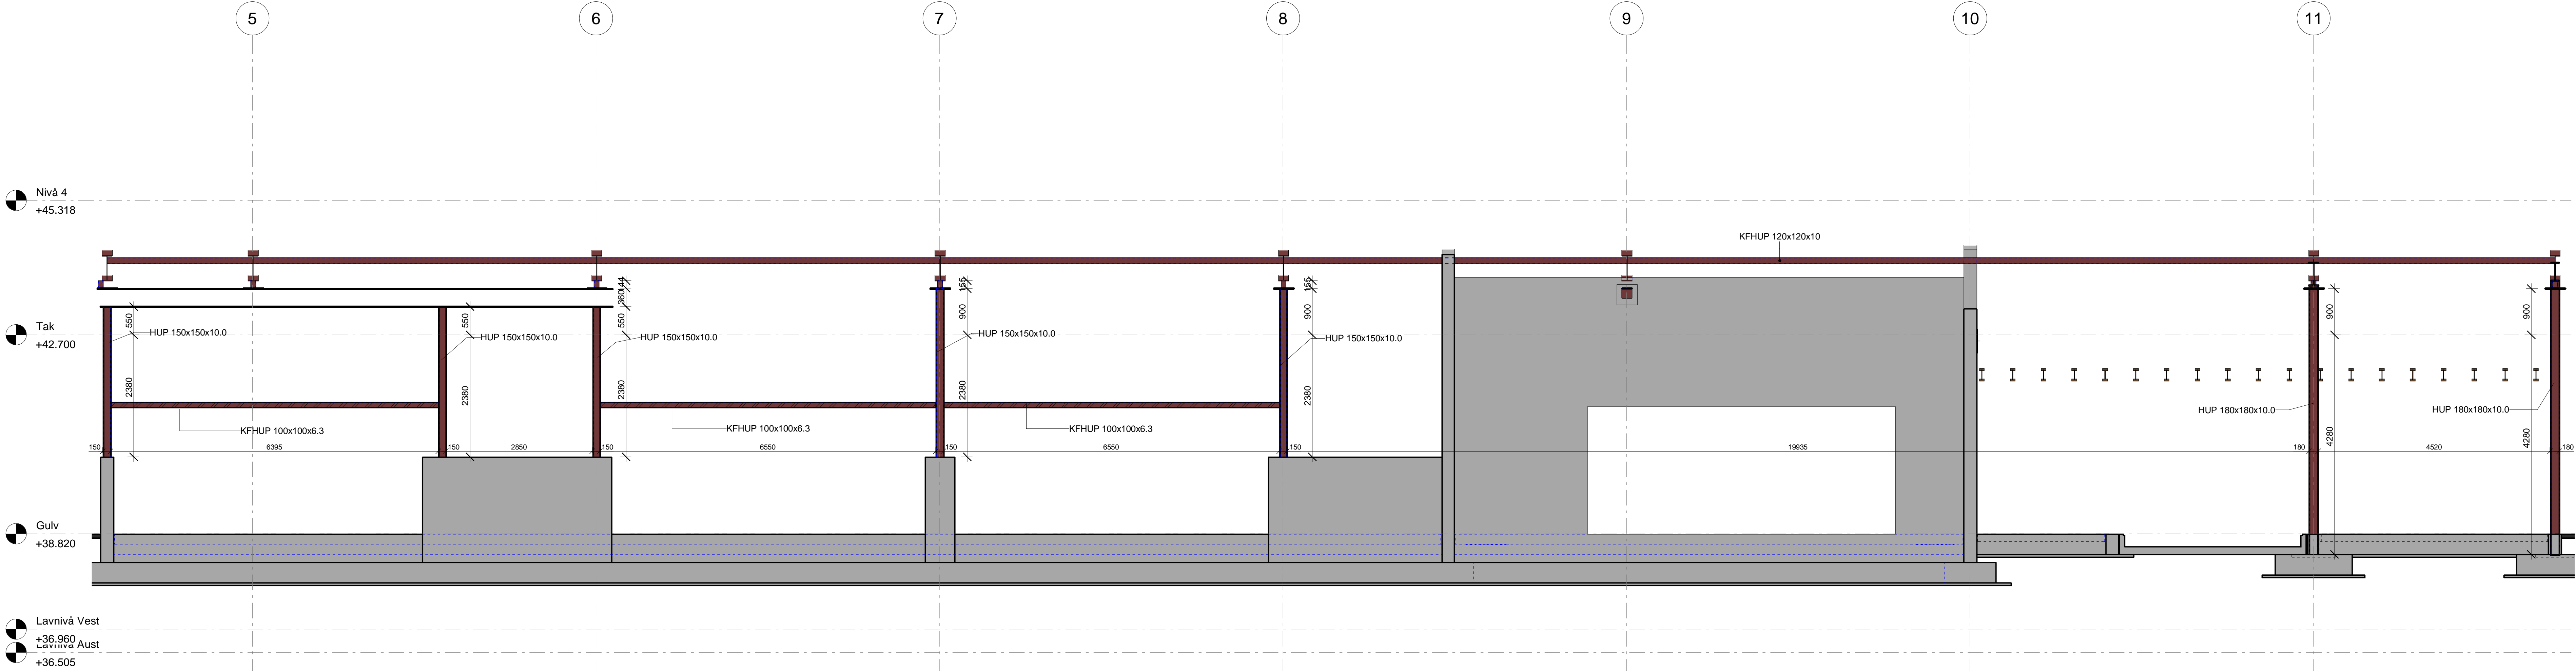


Oppriss søyle admin langsida  
1 : 50

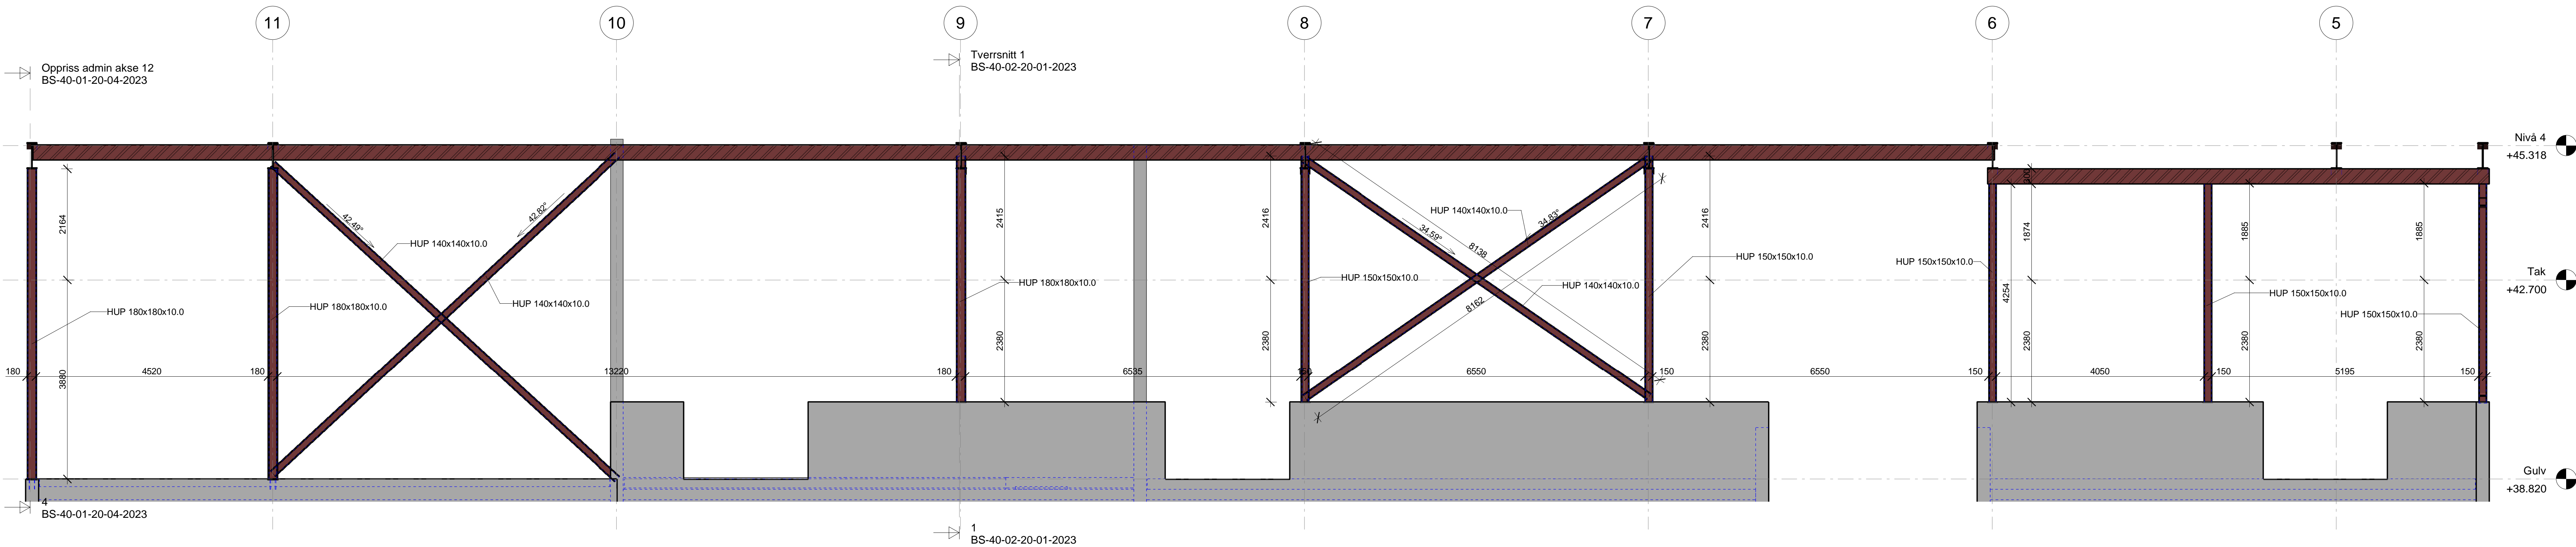


Oppriss admin langsida 2  
1 : 50

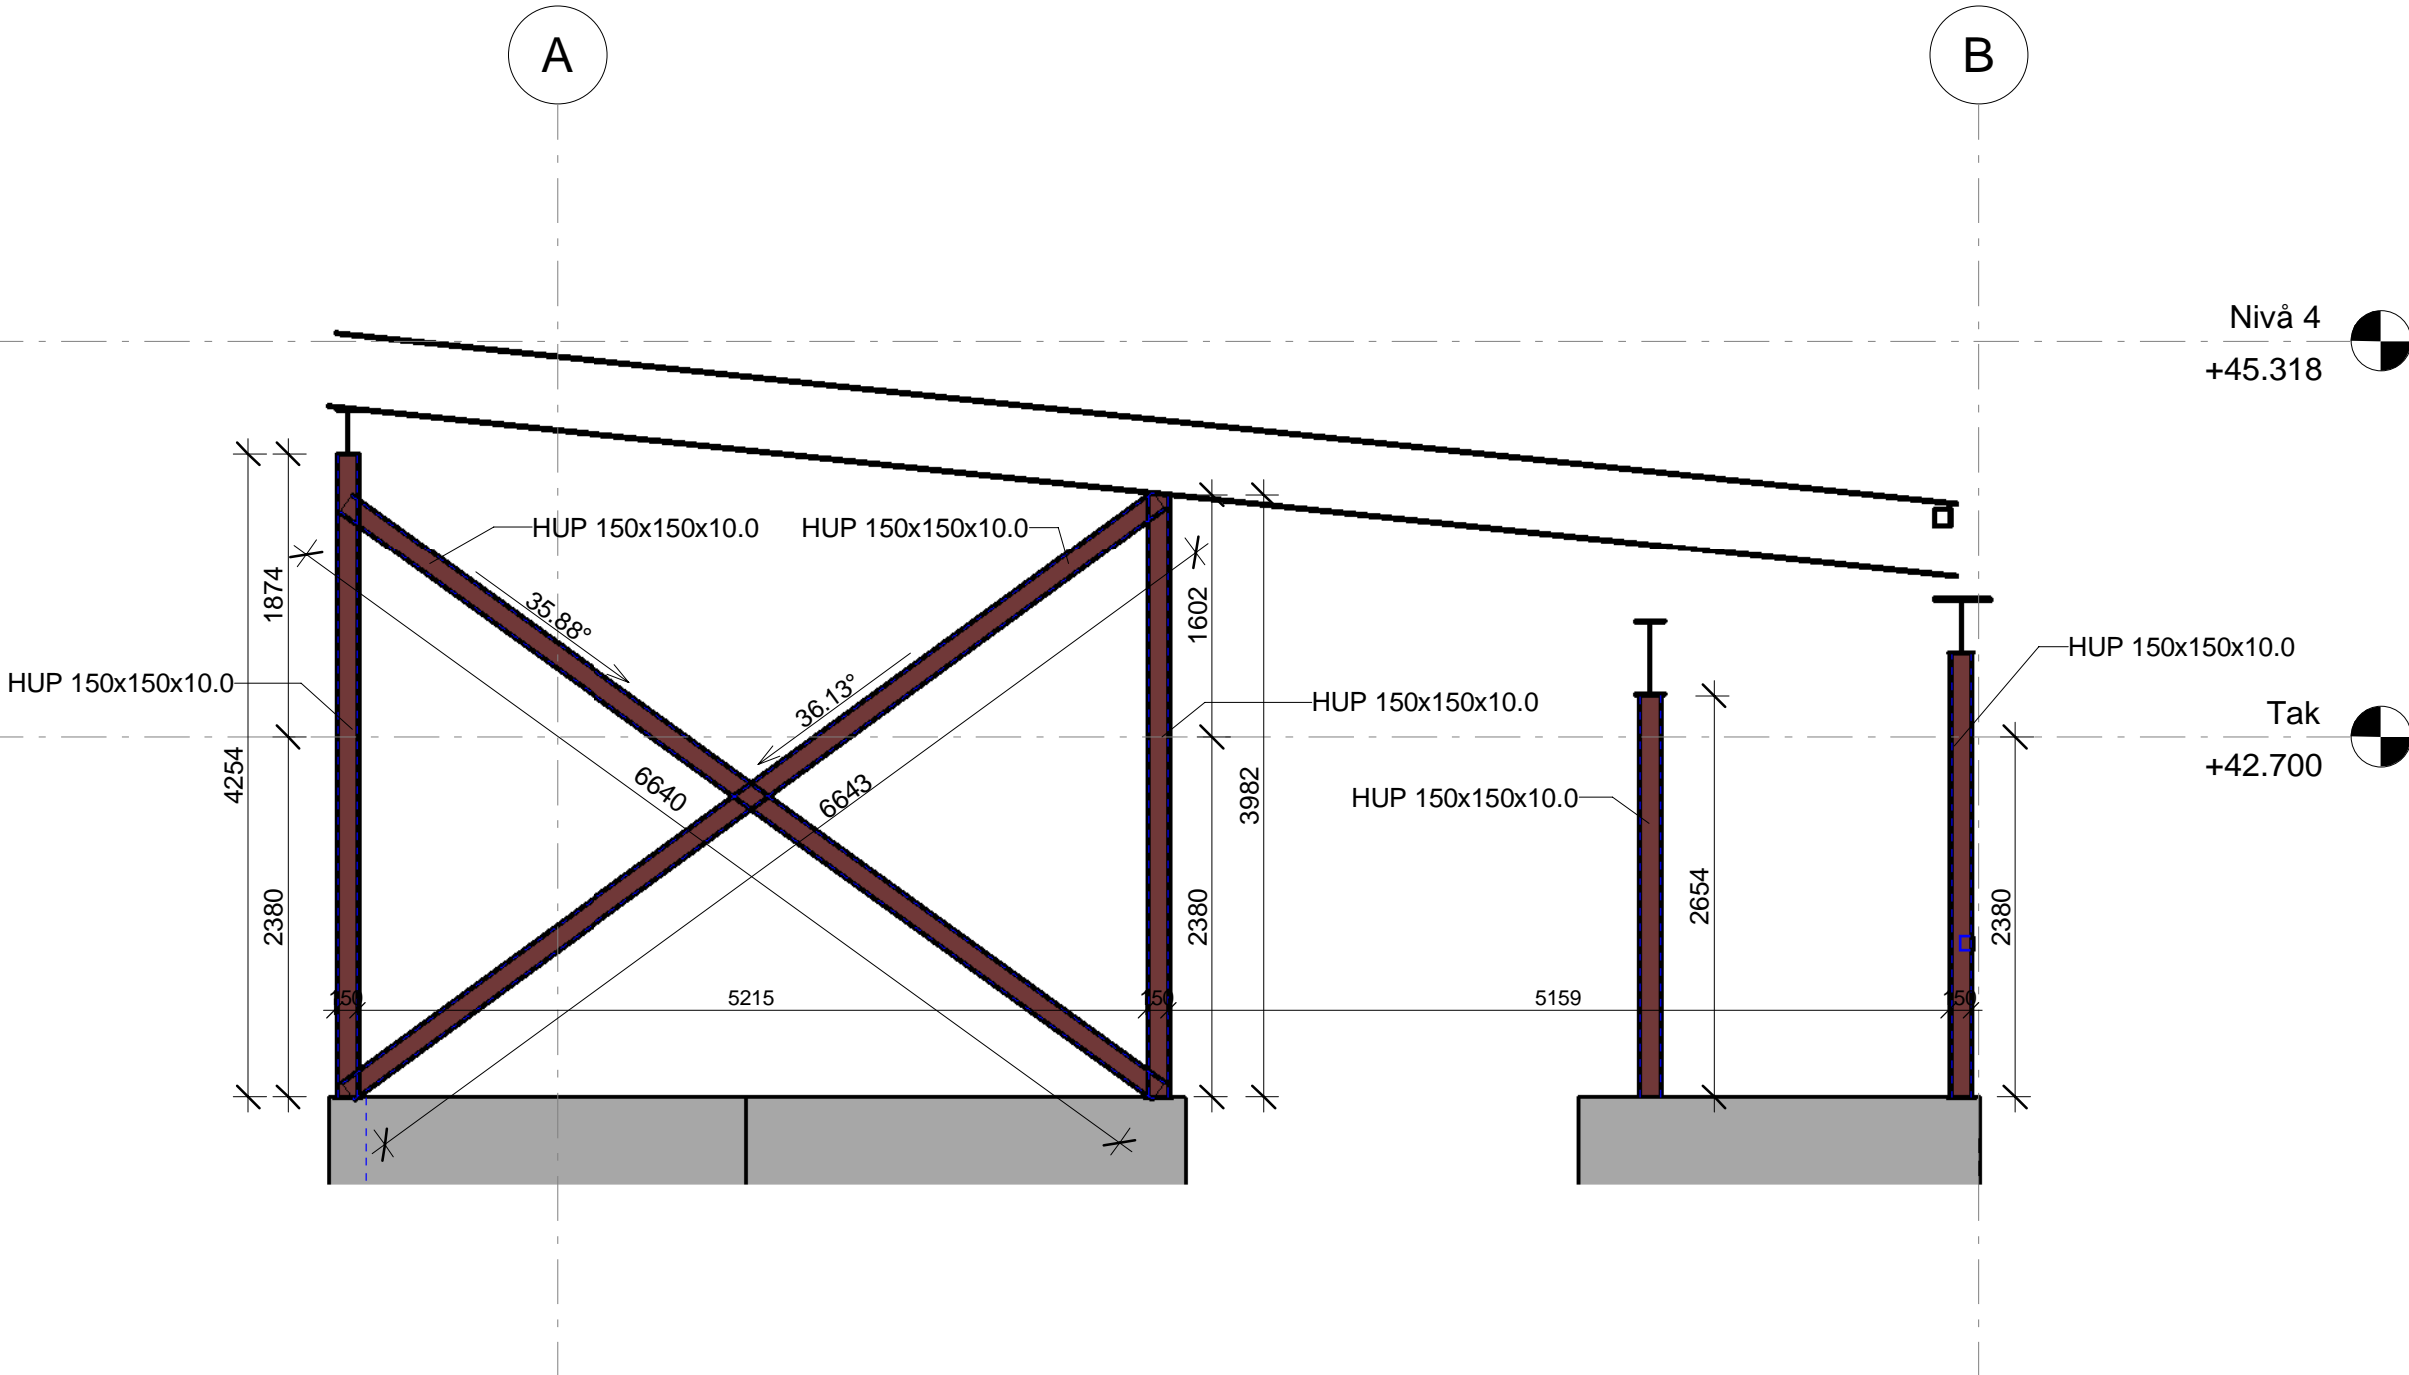

Oppriss vindkruss admin og lager  
1 : 50

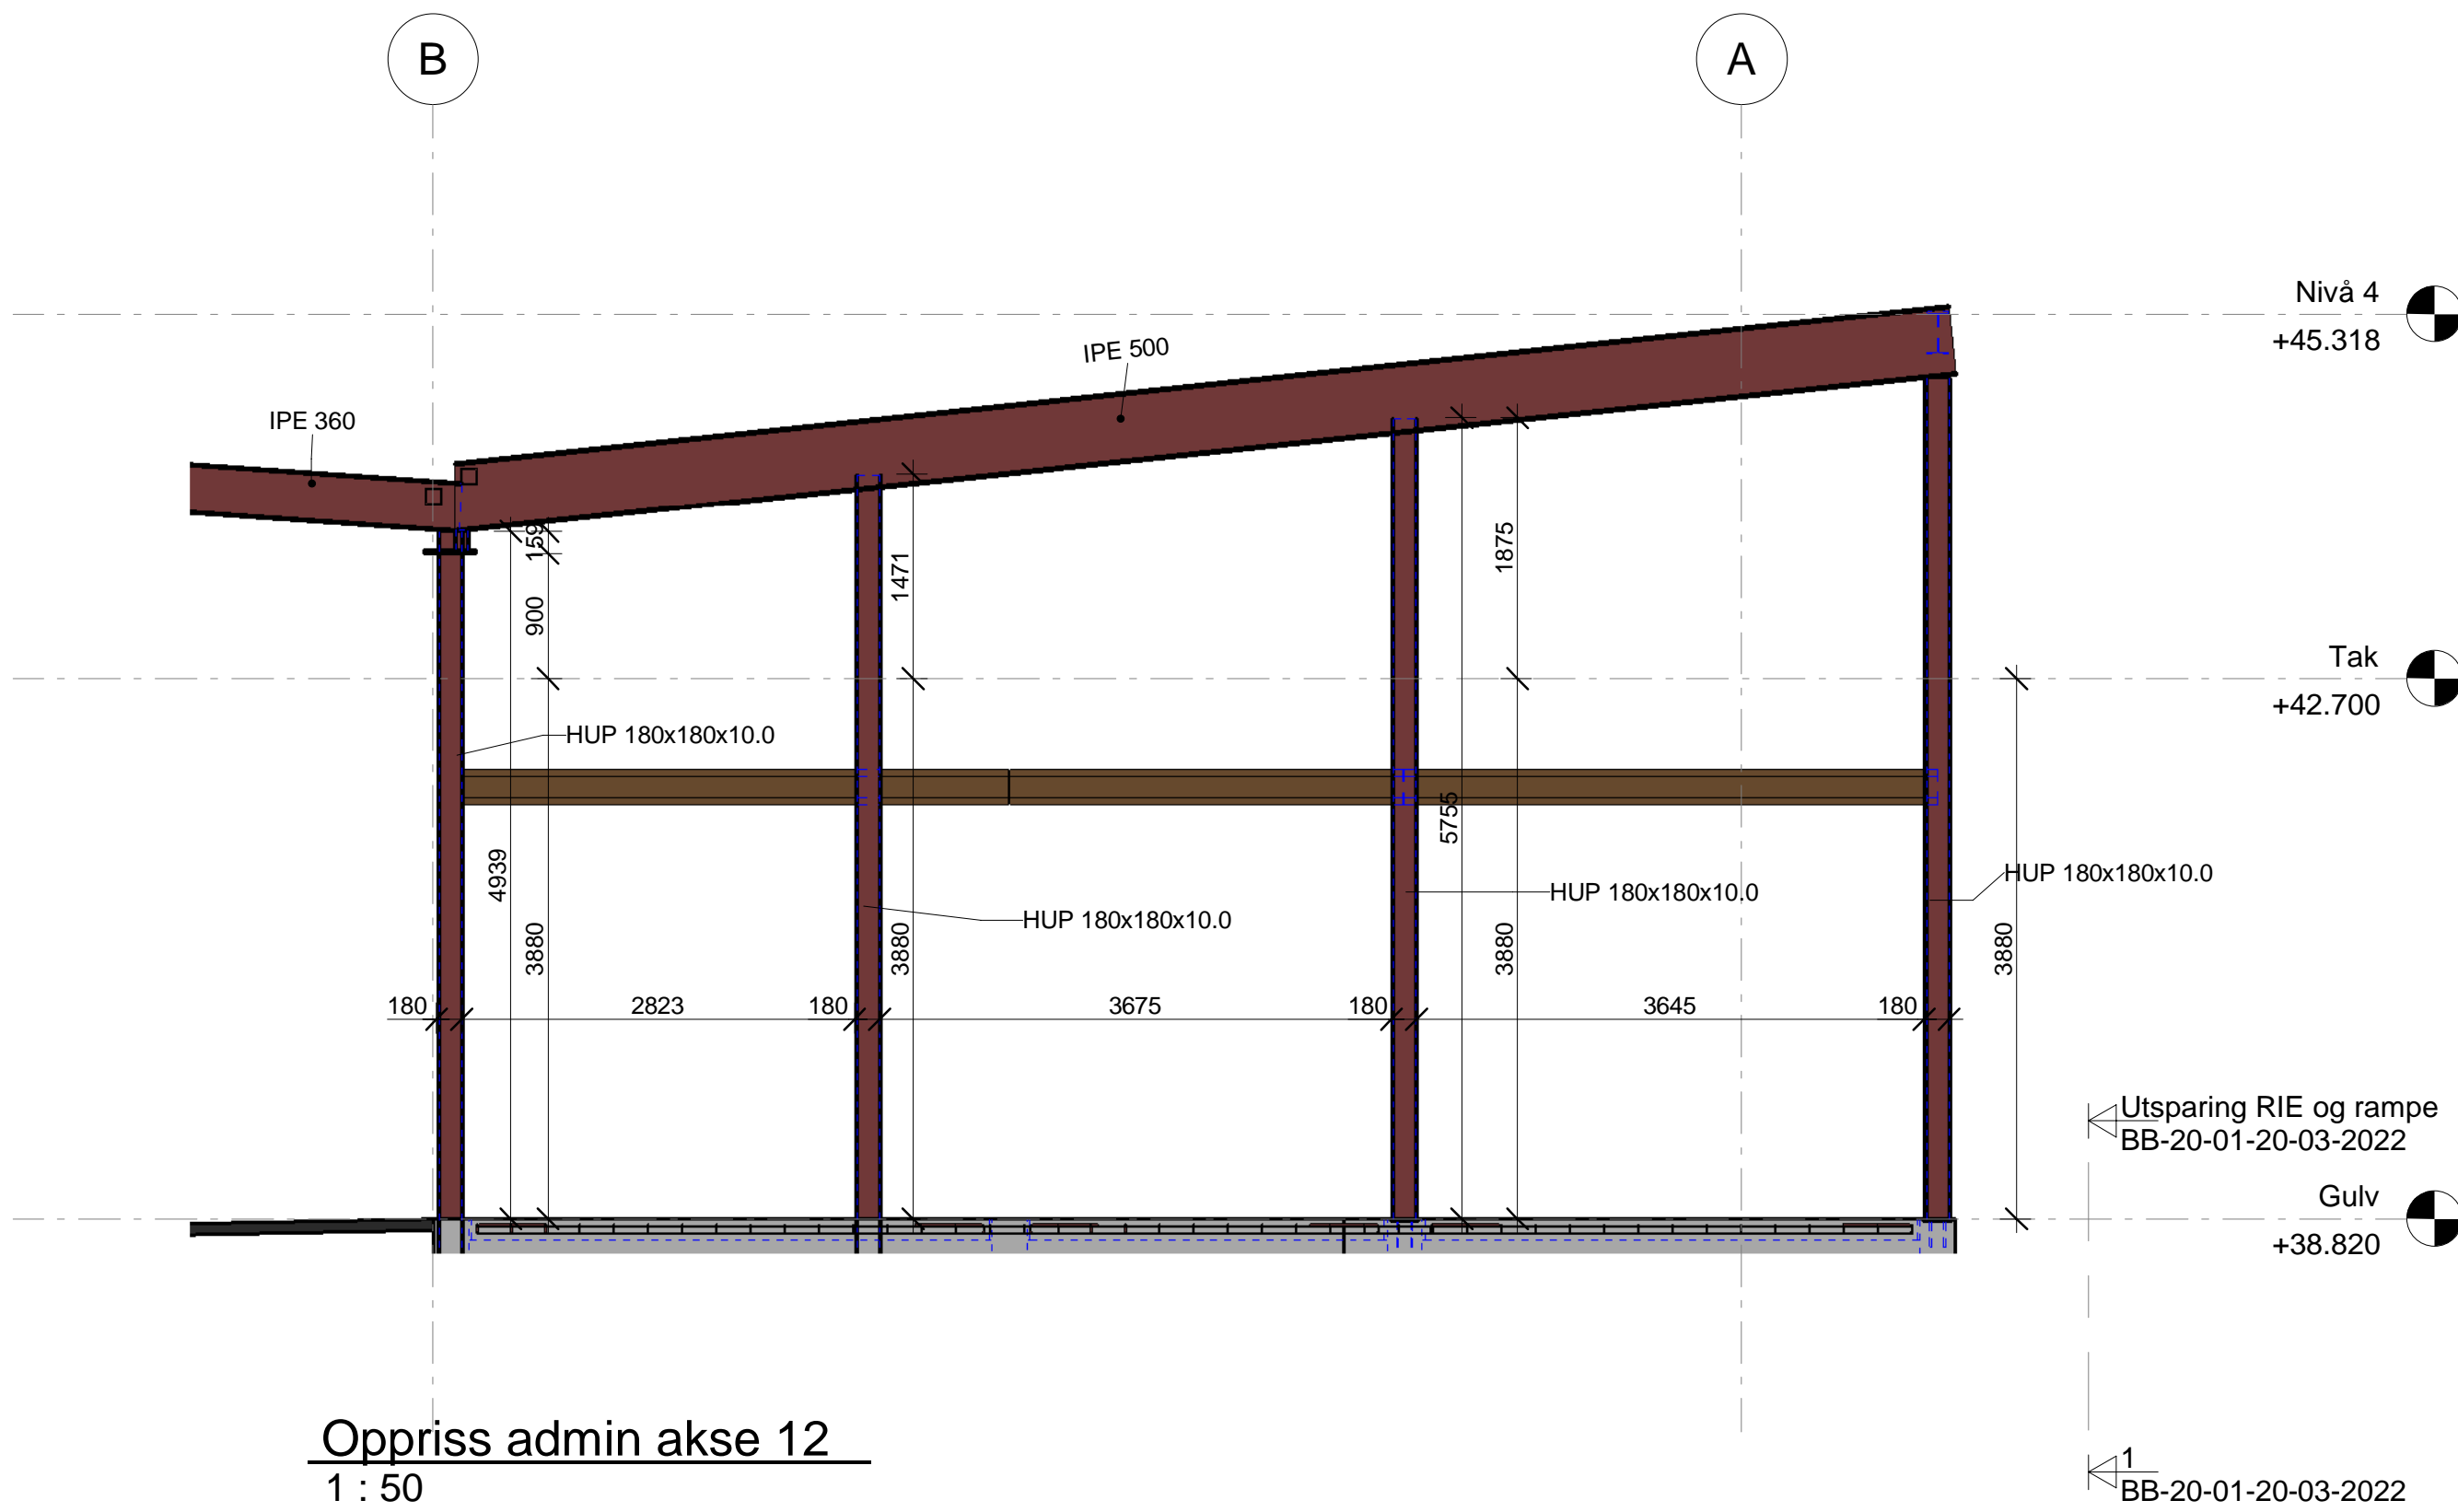

Oppriss admin akse 12  
1 : 50

Rev.	Revisjon gjelder	Dato.	Sign.	Kontr.
 <b>Omega 365 Areal</b>				
<b>Karmøy kommune</b>				
<b>Borgardalen miljøstasjon</b>				
<b>Oppriss søyler admin og lager</b>				
Prosjekt nummer	B57644	Tegnet av	GT	
Original dato	28.02.2023	Kontrollert av	JH	
Status	Tilbudstegning	BS-40-01-20-04-2023		
Ark størrelse	A0	Målestokk	Som angitt	