




Dato: 23.03.2023

Målestokk: 1:500

Koordinatsystem: UTM 32N



Tegnforklaring

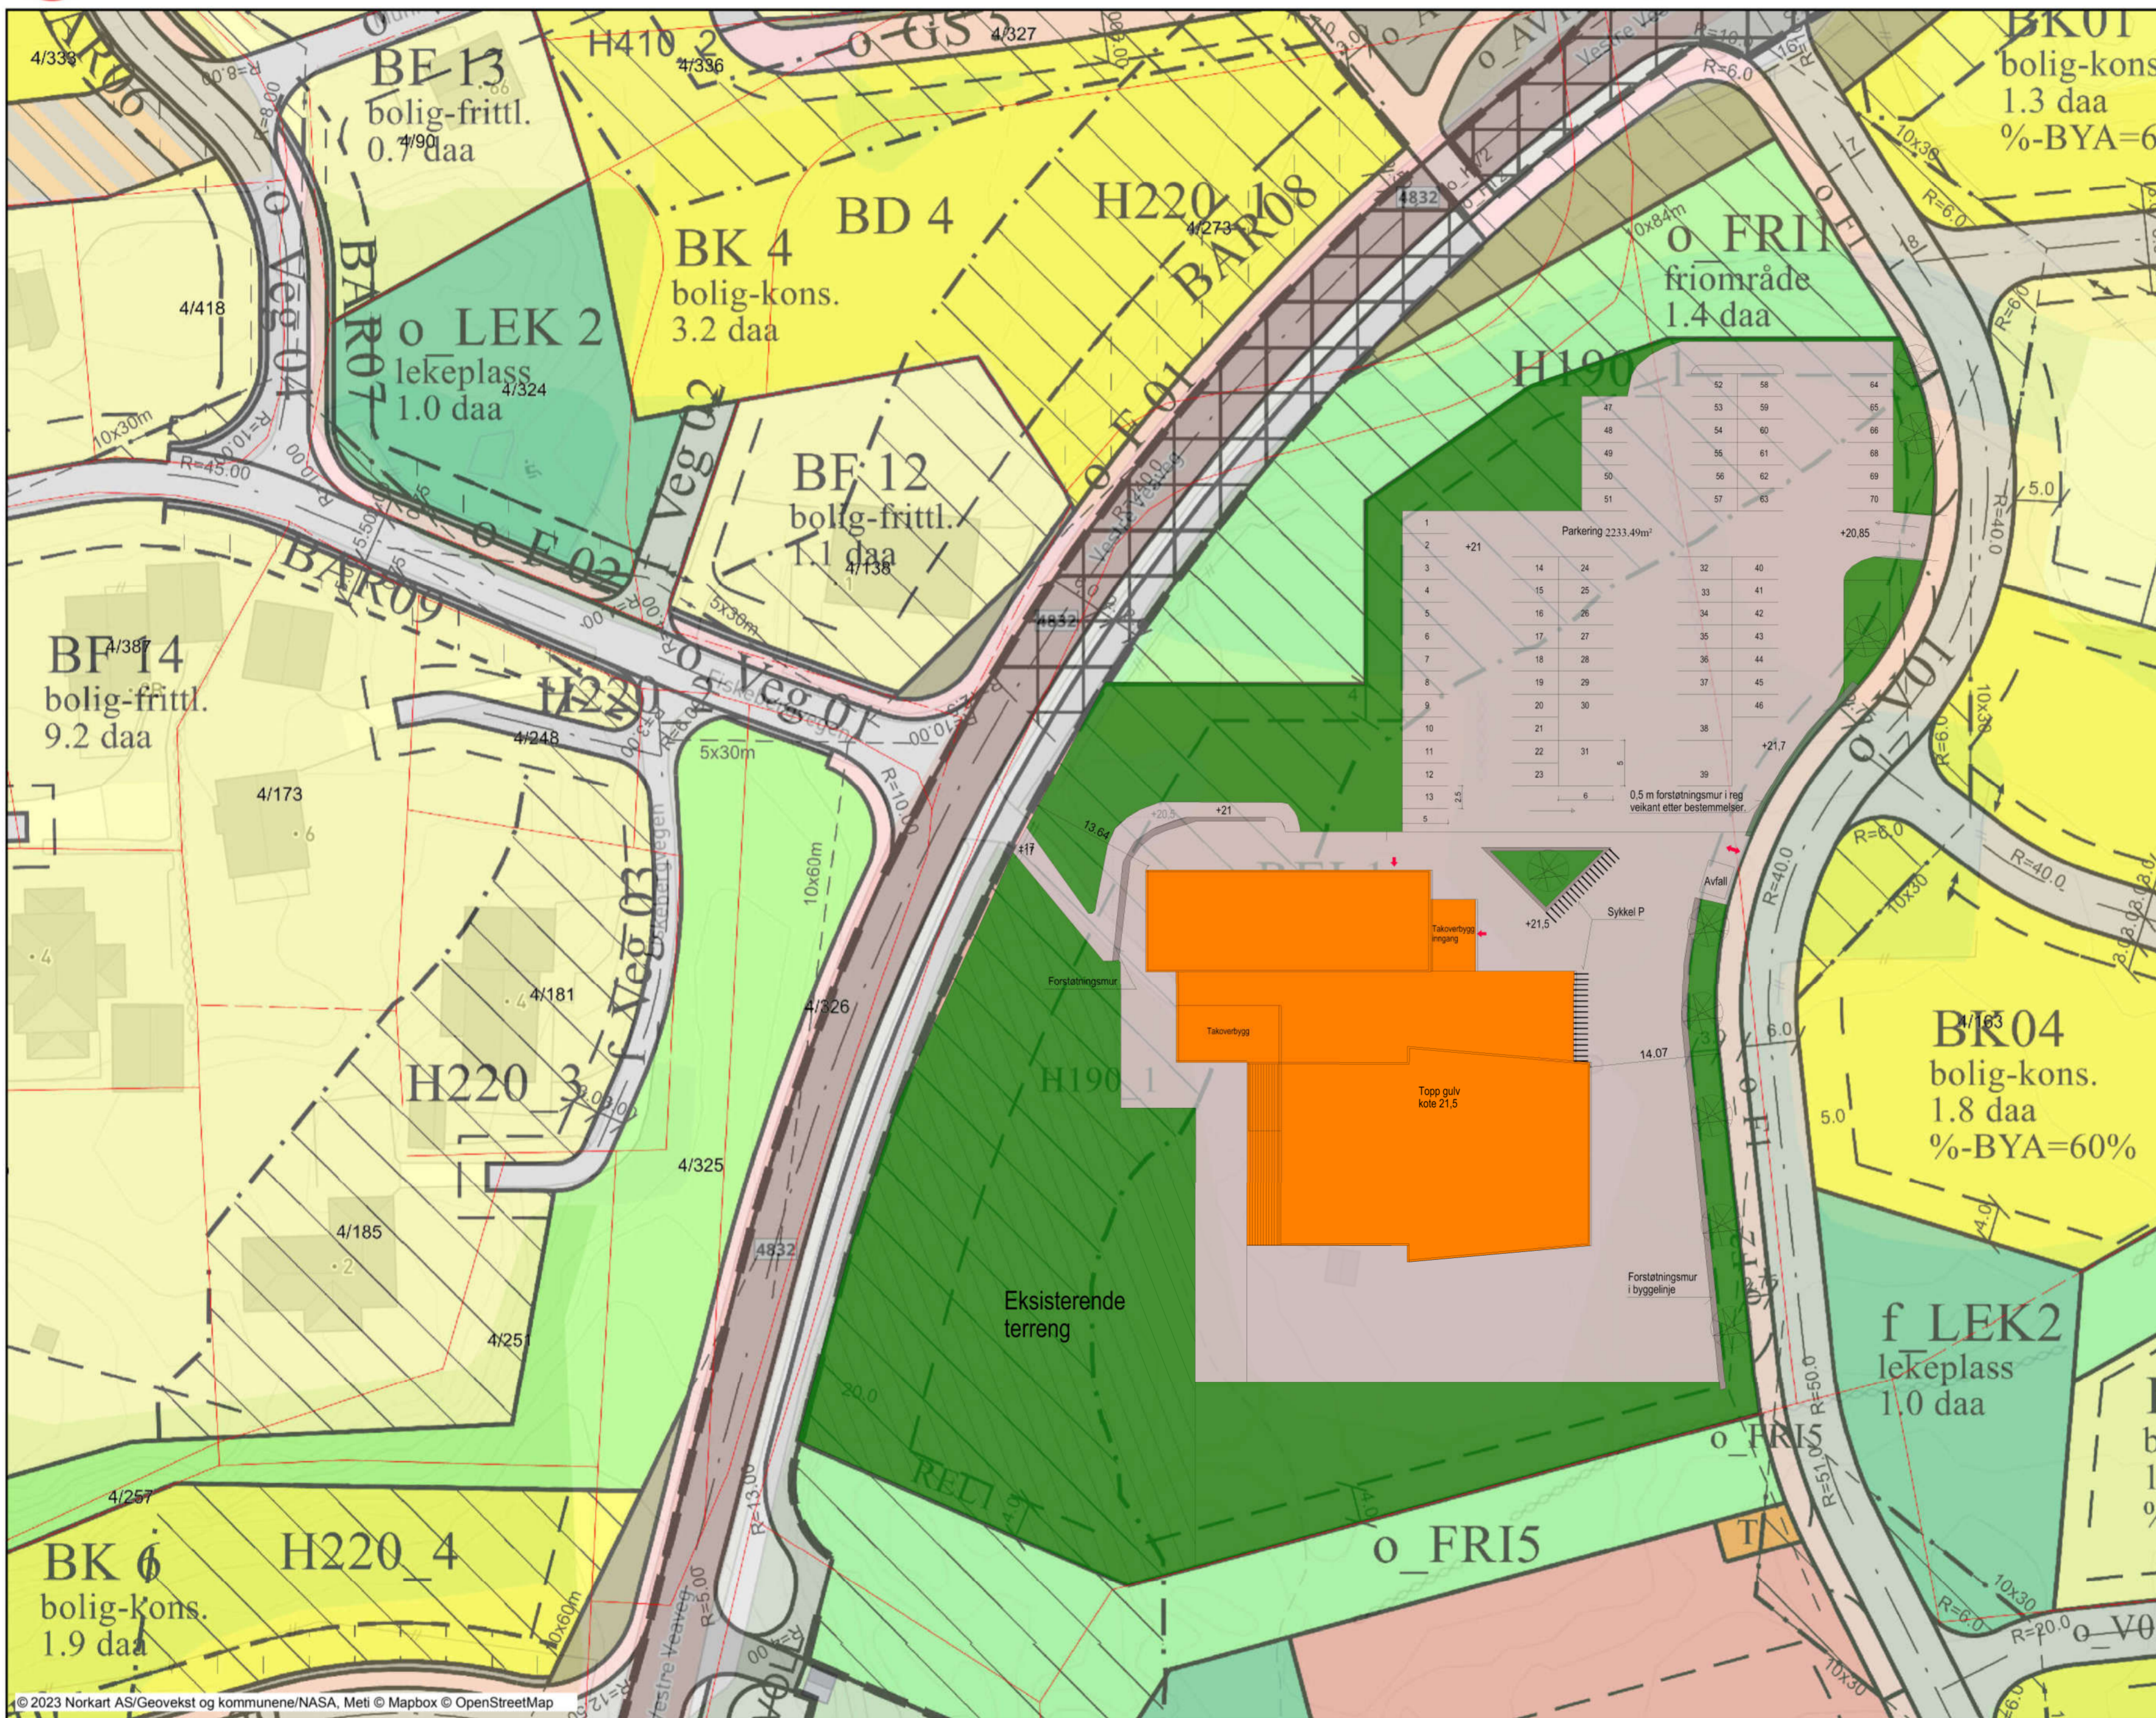

- Reguleringsplan/Bebyggelsesplan PBL 1985**
- Område for boliger med tilhørende anlegg
  - Frittliggende småhusbebyggelse
  - Konsentrert småhusbebyggelse
  - Område for offentlige bygninger (stat, fylkeskommune, k)
  - Offentlig kike
  - Område for særskilt angitt almenntilleggsformål
  - Kjøreveg
  - Annen veggrunn
  - Gang-/sykkelveg
  - Bussholdeplass
  - Frimeråder
  - Anlegg for lek
  - Grav- og urnelund
  - Område for anlegg og drift av kommunalteknisk virksomhet
  - Annet spesialområde
  - Felles avkjørsel
  - Felles parkeringsplass
  - Felles lekeareal for barn
  - Annet felles areal for flere eiendommer
  - Bolig/Forretning/Kontor
  - Grense for restriksjonsområde
  - Frisiktsone ved veg
  - Grense for rekkefølgeområde
  - Rekkefølgebestemmelser
- Reguleringsplan PBL 2008**
- Sikringsogrense
  - Stasjonsogrense
  - Infrastrukturgrense
  - Angitthensyngrense
  - Båndlegginggrense nåværende
  - Bestemmelsegrense
  - Bestemmelsegrense for midlertidig bygg- og anleggsmål
  - Regulerthytte
  - Boligbebyggelse
  - Boligbebyggelse - frittliggende småhusbebyggelse
  - Boligbebyggelse - konsentrert småhusbebyggelse
  - Tjenesteyting
  - Undervisning
  - Kirke/ annen religionsutøvelse
  - Nærmiljøanlegg
  - Energianlegg
  - Uteoppholdsareal
  - Lekeplass
  - Kombinert bebyggelse og anleggsformål
  - Bebyggelse og anleggsformål kombinert med andre anlegg
  - Veg
  - Kjøreveg
  - Fortau
  - Gang/sykkelveg
  - Gangveg/gangareal/gågate
  - Annen veggrunn - tekniske anlegg
  - Annen veggrunn - grøntareal
  - Leskur/plattformtak
  - Kombinerte tekniske infrastrukturbaseer
  - Samferdselsanlegg og/eller teknisk infrastruktur/andre anlegg
  - Turveg
  - Frimeråde
  - Vegetasjonsskjerm
  - Friluftformål
  - Særlige landskapsmessige hensyn
  - Vern av kulturminner og kulturmiljø
  - Faresone - Flomfare
  - Faresone - Høyspenningsanlegg (inkl høyspentkabler)
  - Sikringszone - Frisikt
  - Sikringszone - Andre sikringszoner
  - Stasjonszone - Gul sone iht. T-1442
  - Infrastrukturzone - Krav vedrørende infrastruktur
  - Angitthensyngrense - Bevaring kulturmiljø
  - Båndlegging etter lov om kulturminner
  - Bestemmelseområde - Anlegg- og riggområde
  - Bestemmelseområde
  - Bestemmelseområde - Midlertidig bygg- og anleggsmål
- Felles for reguleringsplan PBL 1985 og 2008**
- Regulerings- og bebyggelsesplanområde
  - Planens begrensningslinje
  - Formålsgrense
  - Faresonegrense
  - Regulert tomtegrense
  - Eiendomsgrænse som skal oppheves
  - Byggegrense
  - Planlagt bebyggelse
  - Bebyggelse som forutsettes fjernet
  - Regulert senterlinje
  - Frisiktslinje
  - Regulert kantkjørebane
  - Regulert fotgjengerfelt
  - Regulert støttemur
  - Tunnel
  - Målelinje/Avstandslinje
  - Vegstegning/ fysisk spene
  - Stenging av avkjørsel
  - Avkjørsel
  - Påskrift feltnavn
  - Påskrift reguleringsformål/arealformål
  - Påskrift areal
  - Påskrift utnyttning
  - Påskrift bredde