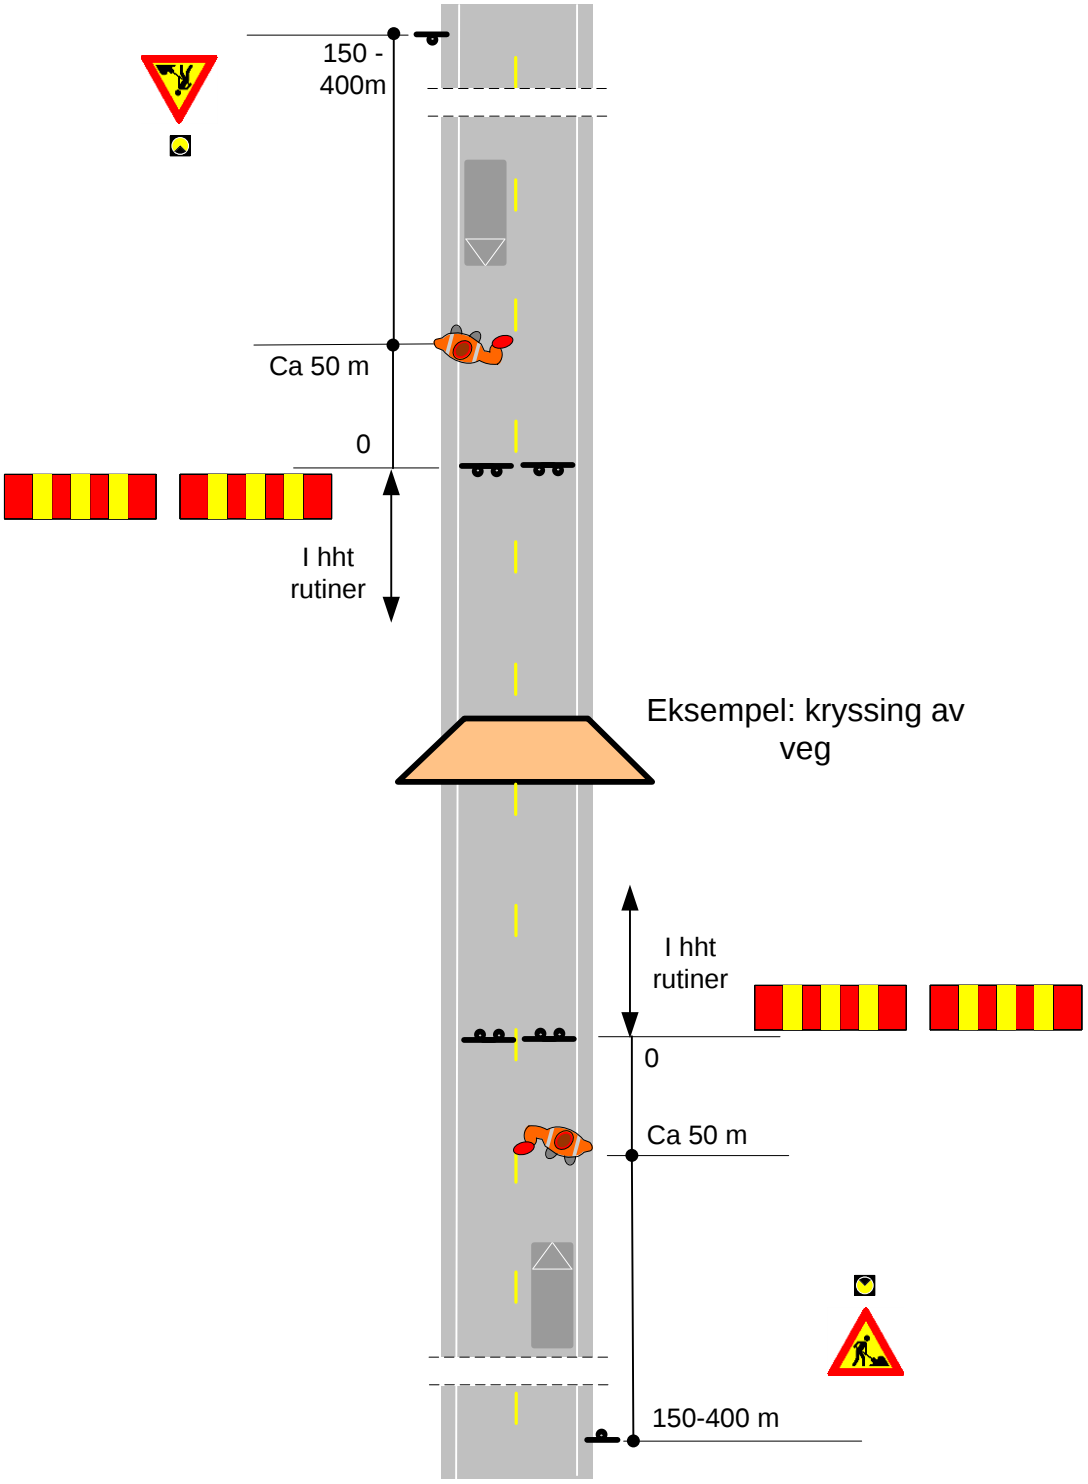
150 -
400m
Ca 50 m
0
I hht
rutiner
Eksempel: kryssing av
veg
I hht
rutiner
0
Ca 50 m
150-400 m