


X:\norconsult\Slavanger\52209122\BIM\Kart\Kart_1_Geom_CL_1_Oppmerking_I_Geom_Krys_1_Geom_Akryslar_I_Geom_Rundkjøringer_A_Ny_rundkjøring_I_Geom_I_Kart grunnlag

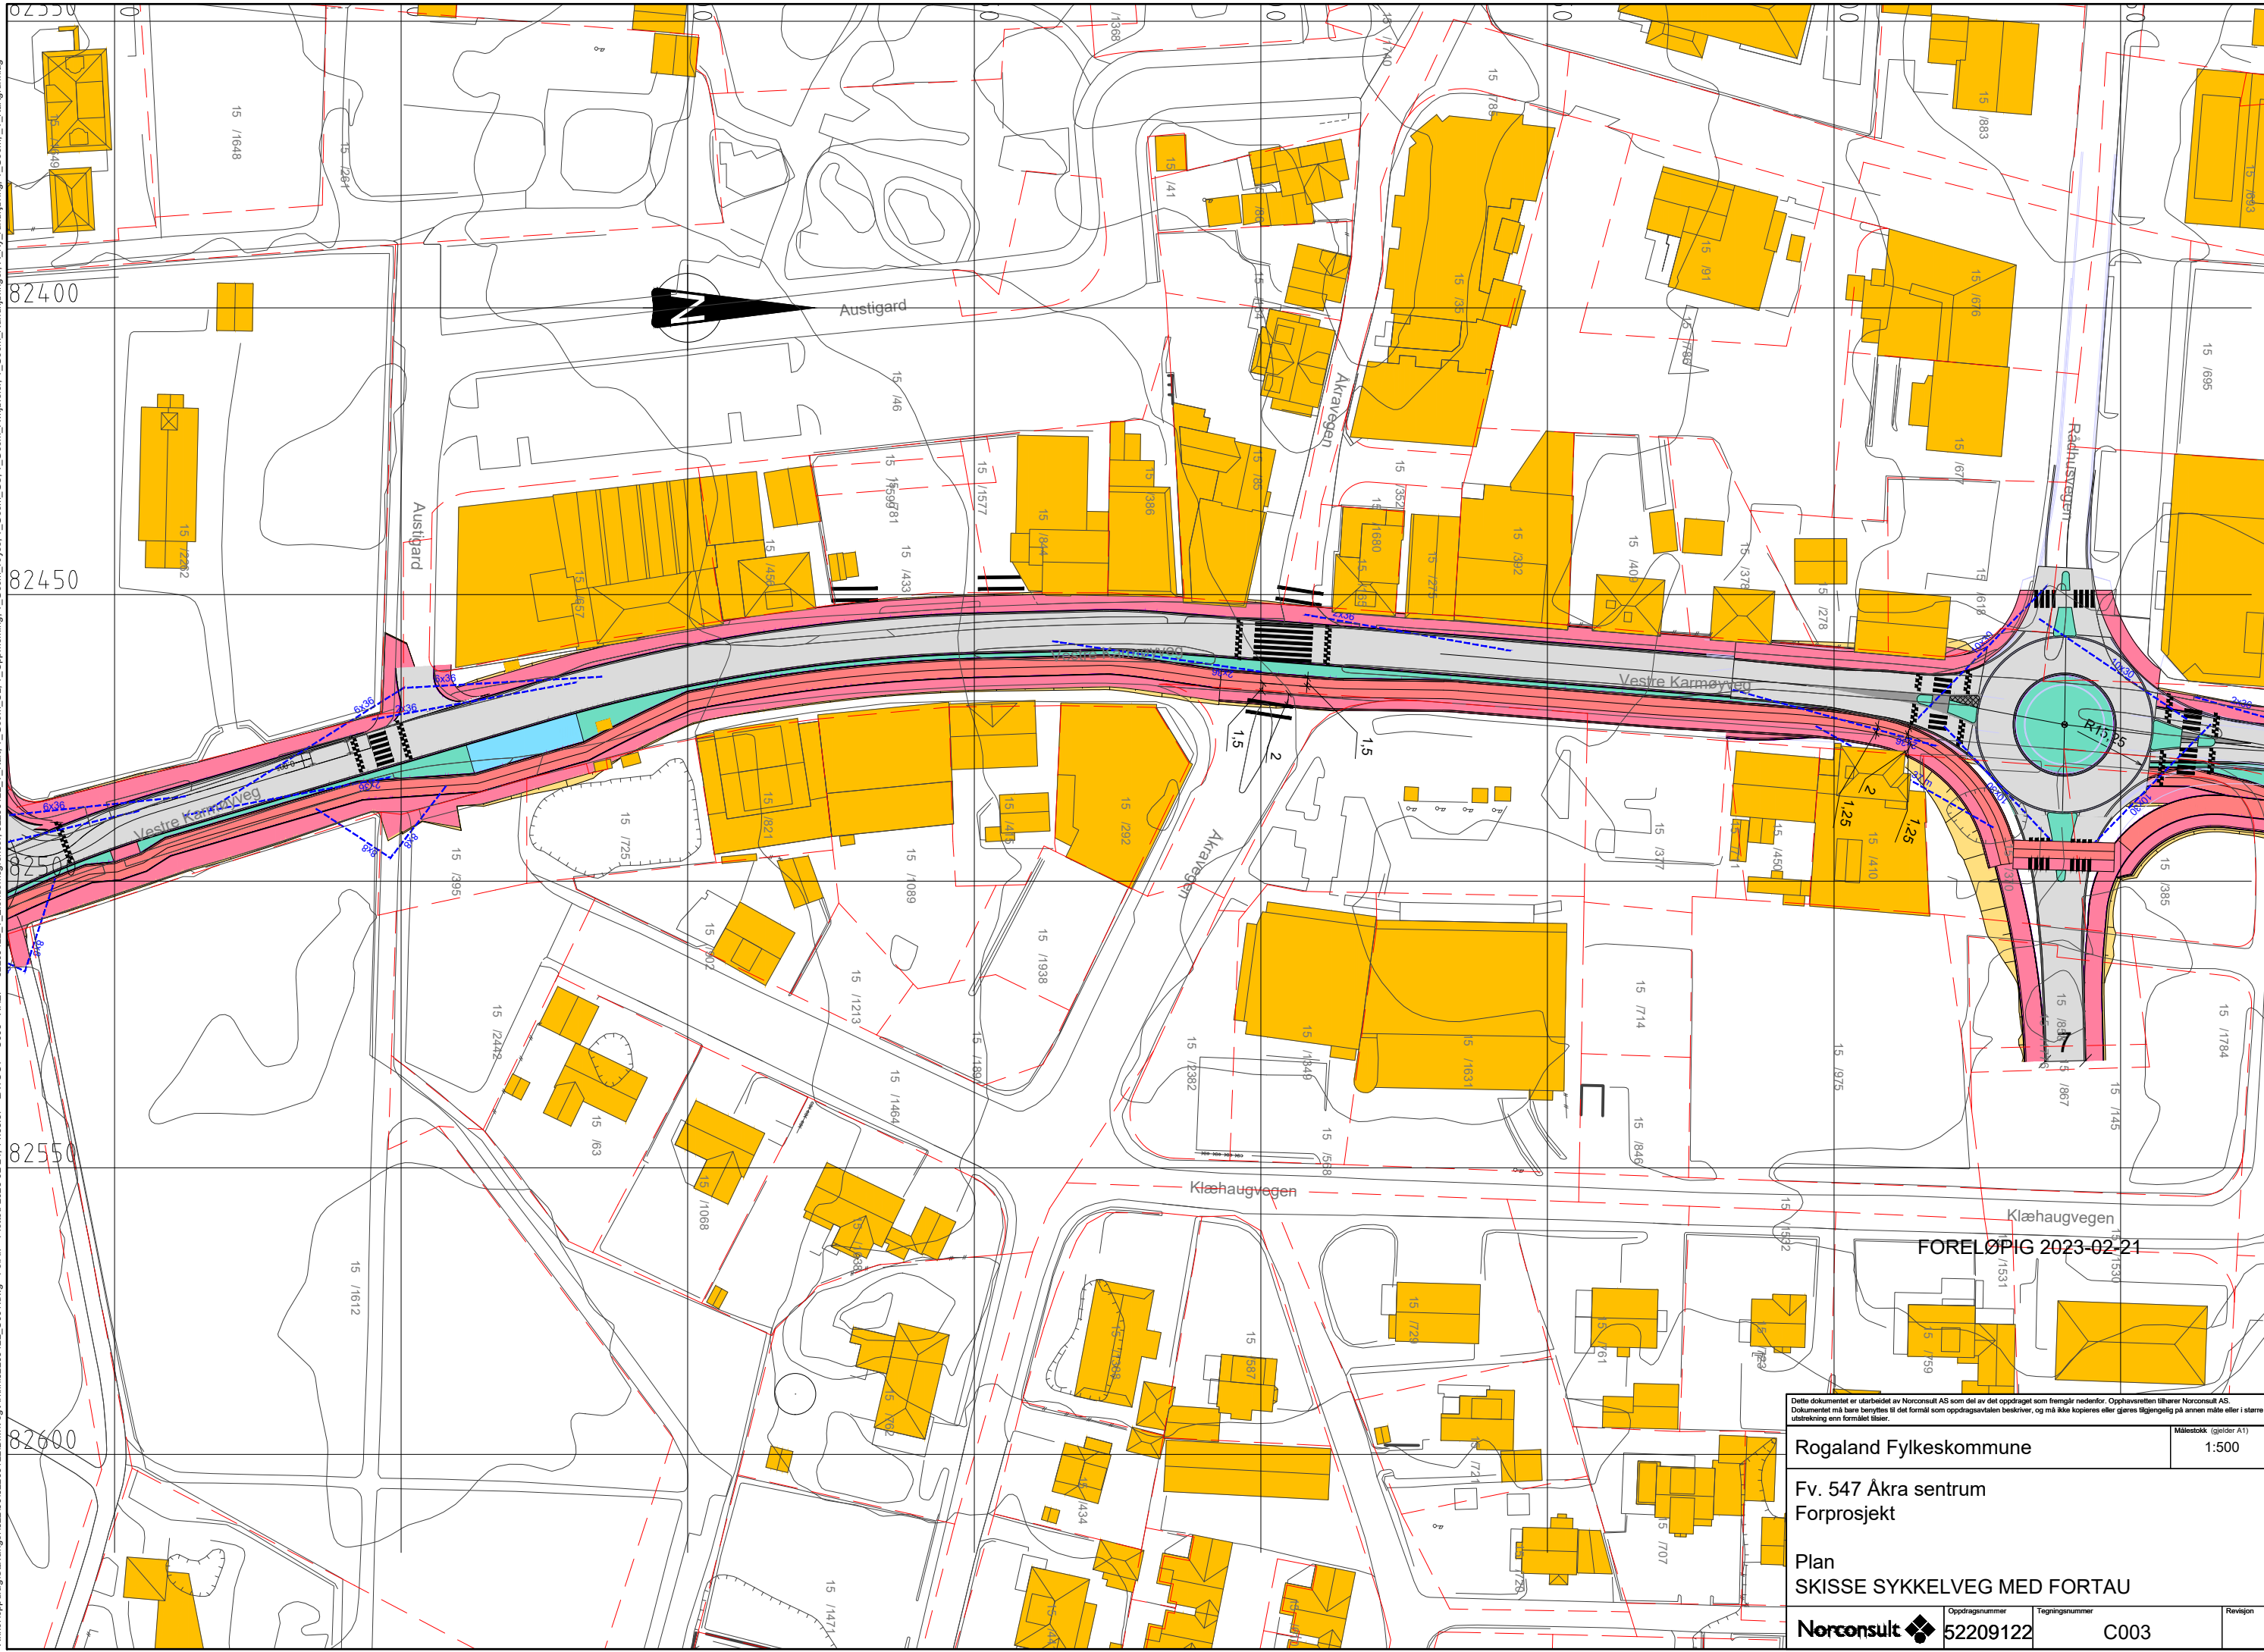

FORELØPIG 2023-02-21

Detta dokumentet er utarbeidet av Norconsult AS som del av det oppdraget som fremgår nedenfor. Opphavsretten tilhører Norconsult AS. Dokumentet må bare benyttes til det formål som oppdragsavtalen beskriver, og må ikke kopieres eller gjøres tilgjengelig på annen måte eller i større utstrækning enn formålet tillater.

Rogaland Fylkeskommune		Målestokk (gjelder A1)
		1:500
Fv. 547 Åkra sentrum Forprosjekt		
Plan SKISSE SYKKELVEG MED FORTAU		
Norconsult	Oppdragsnummer 52209122	Tegningsnummer C003
		Revisjon