



Normalprofil fv. 547  
Sørlig del  
Stongvegen - Slettebøvegen  
Pr 140

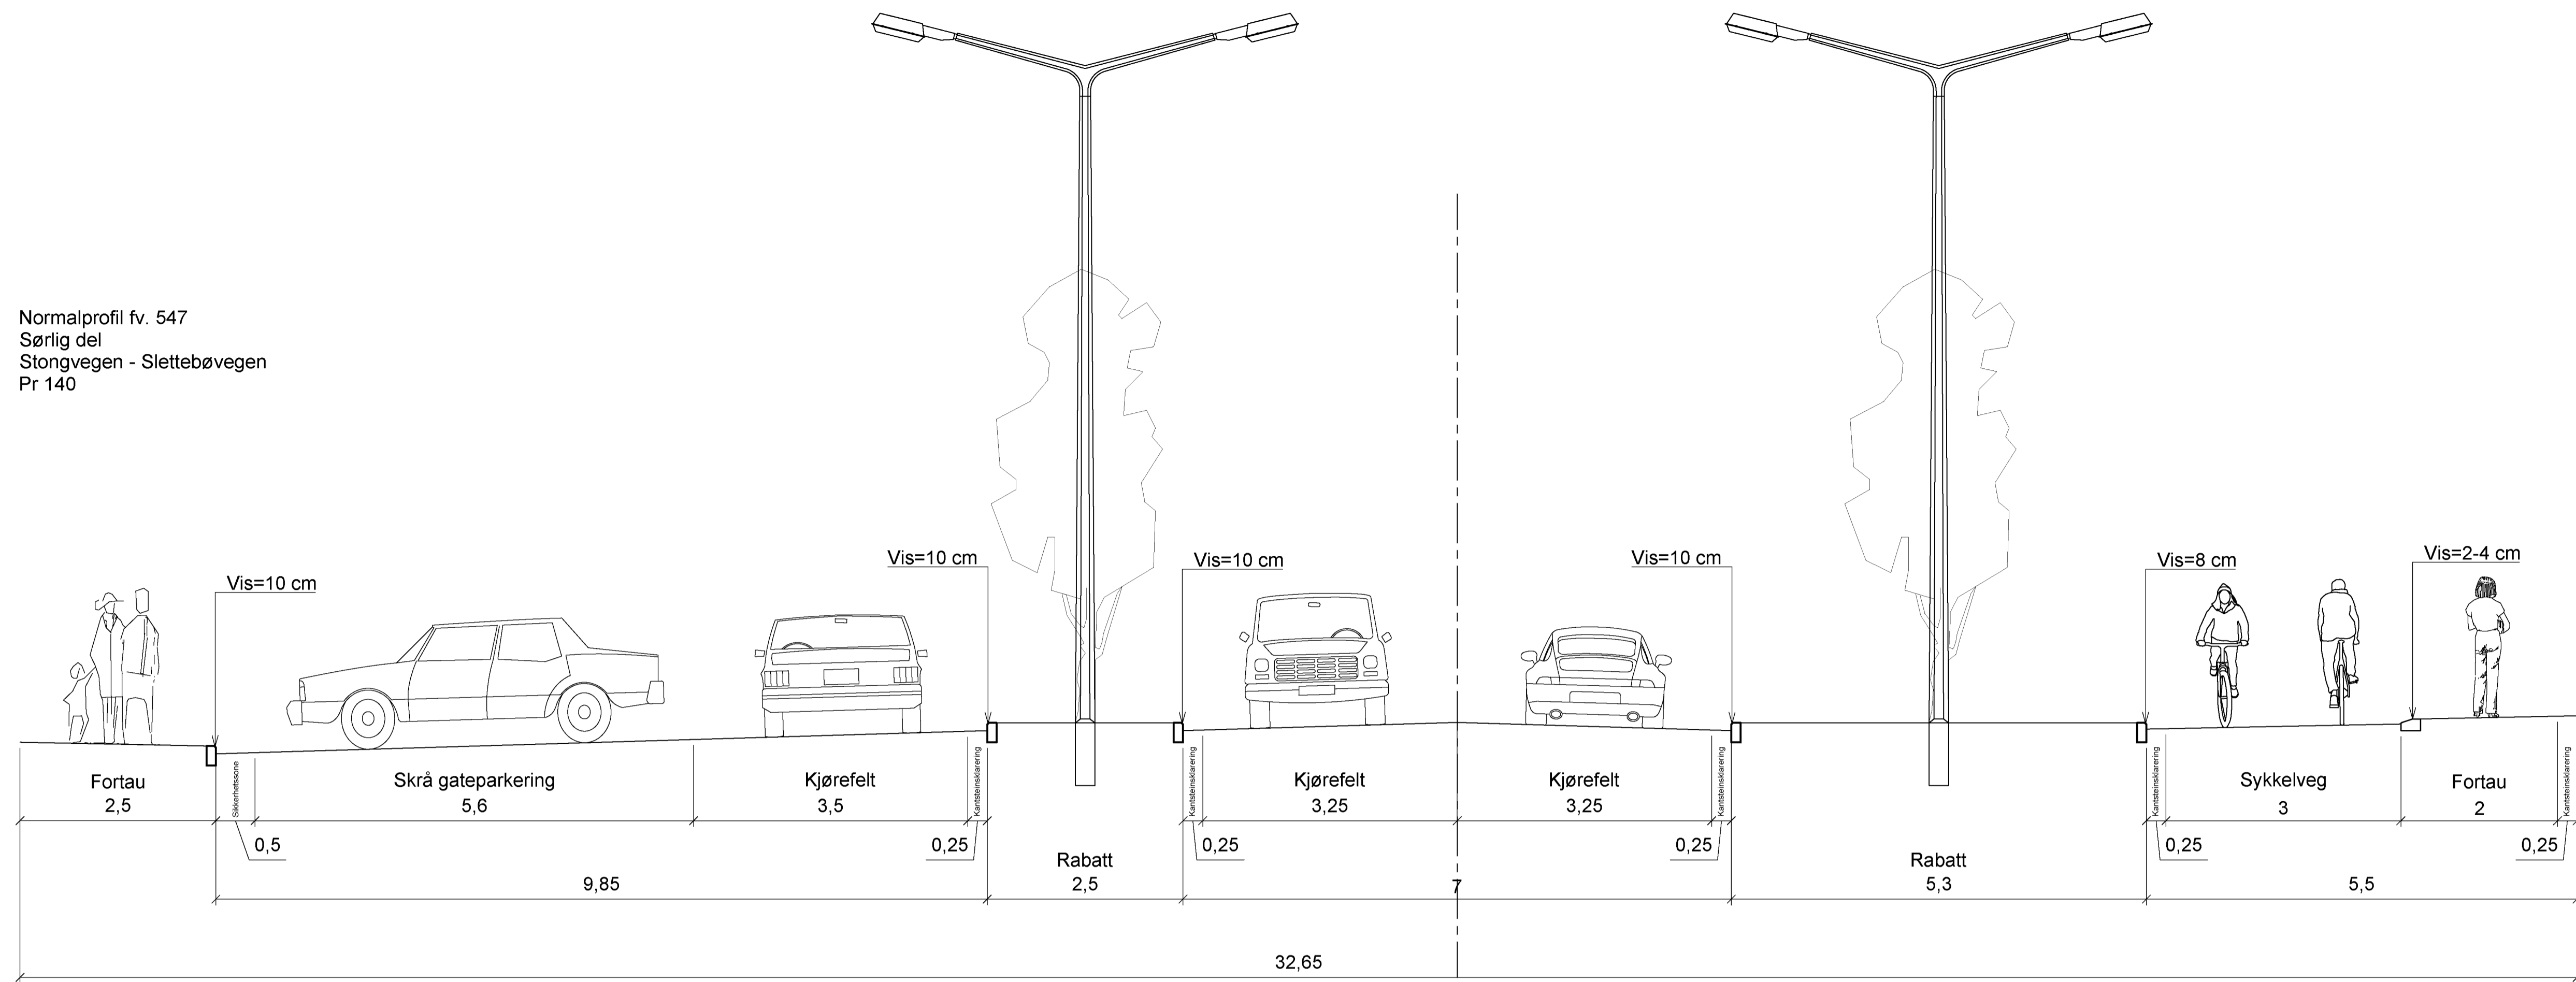

Normalprofil fv. 547  
Sørlig del  
Stongvegen - Slettebøvegen  
Pr 210

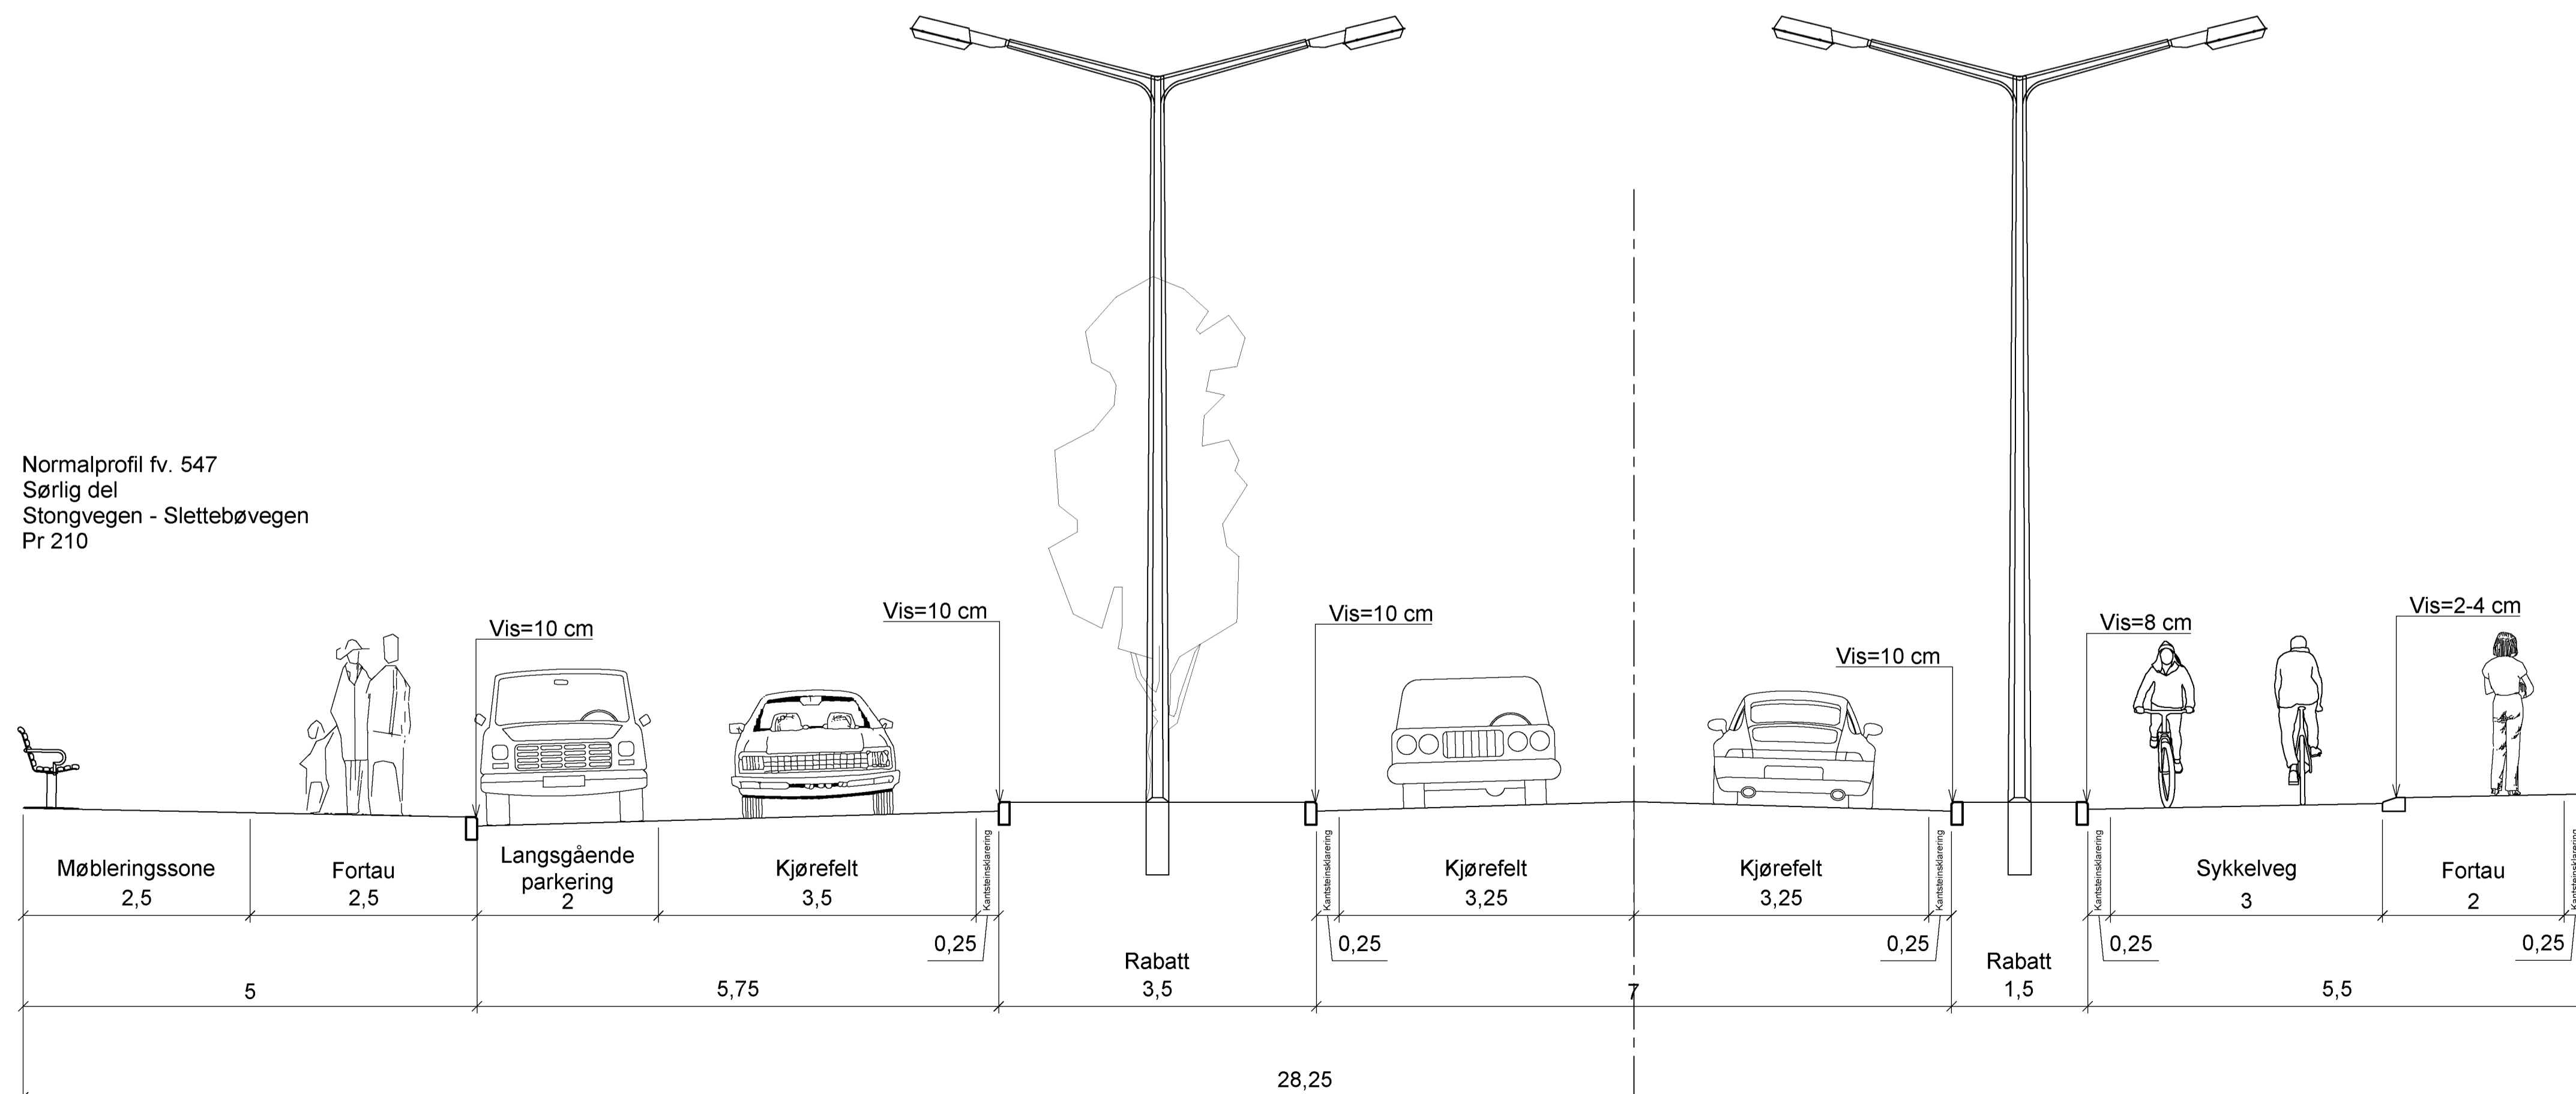

|   |            |                               |                |             |                        |
|---|------------|-------------------------------|----------------|-------------|------------------------|
| Rev.   | 2023-02-15 | Endelig leveranse forprosjekt | KARTOR         | FELALV      | PARKHA                 |
|   |            |                               | Utarbeidet     | Fagkontroll | Godkjent               |
| <small>                 Dette dokumentet er utarbeidet av Norconsult AS som del av det oppdraget som fremgår nedenfor. Opphavsretten tilhører Norconsult AS. Dokumentet må bare benyttes til det formål som oppdragsavtalen beskriver, og må ikke kopieres eller gjøres tilgjengelig på annen måte eller i større utstrækning enn formålet tilsier.             </small> |            |                               |                |             |                        |
| Rogaland fylkeskommune   |            |                               |                |             | Målestokk (gjelder A1) |
|   |            |                               |                |             | 1:50                   |
| Fv. 547 Åkra sentrum   |            |                               |                |             |                        |
| Forprosjekt   |            |                               |                |             |                        |
| Normalprofil   |            |                               |                |             |                        |
| Vegmodell 10040 normalprofil 140 og 210   |            |                               |                |             |                        |
| Norconsult   |            | Oppdragsnummer                | Tegningsnummer | Revisjon    |                        |
|   |            | 52209122                      | F001           | A02         |                        |