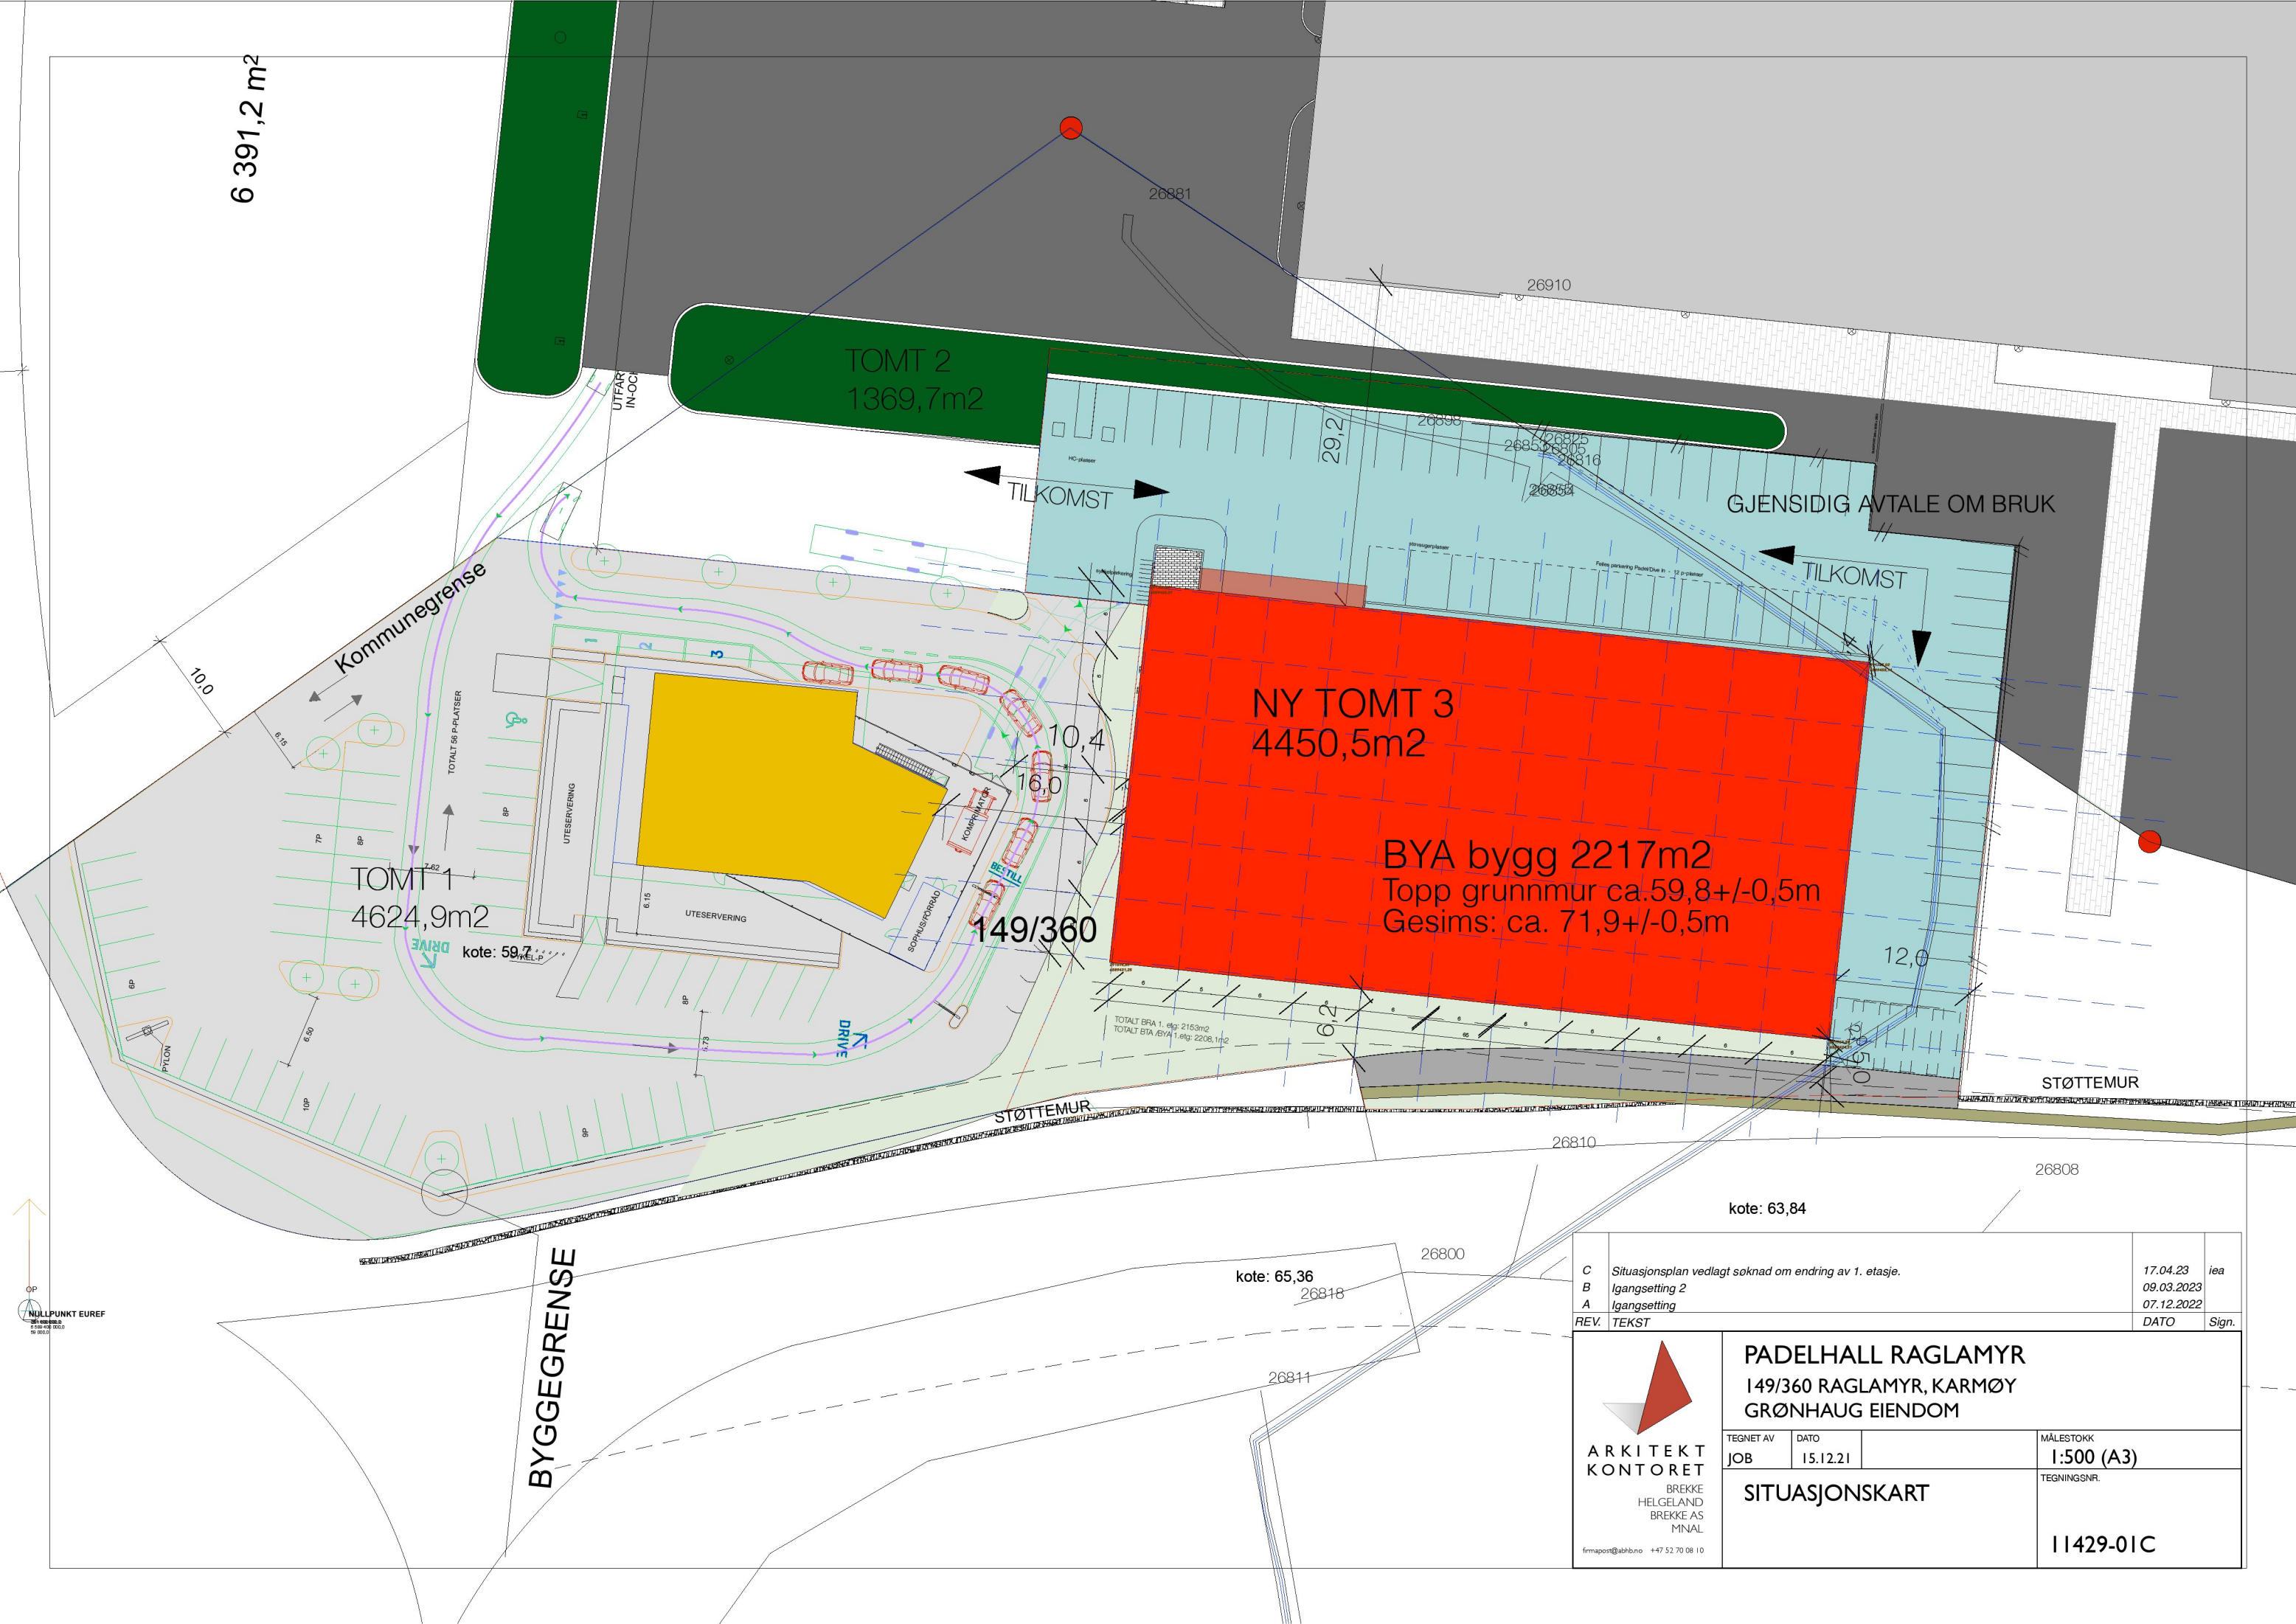
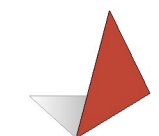


|   |       |                                                                           |                  |                                 |
|---|-------|---------------------------------------------------------------------------|------------------|---------------------------------|
| C Situasjonsplan vedlagt søknad om endring av 1. etasje.   |       | 17.04.23                                                                  | iea              |                                 |
| B Igangsetting 2   |       | 09.03.2023                                                                |                  |                                 |
| A Igangsetting   |       | 07.12.2022                                                                |                  |                                 |
| REV.   | TEKST | DATO                                                                      | Sign.            |                                 |
| <br><b>ARKITEKT<br/>KONTORET</b><br>BREKKE<br>HELGELAND<br>BREKKE AS<br>MINAL<br>firmapost@abhb.no +47 52 70 08 10 |       | <b>PADELHALL RAGLAMYR</b><br>149/360 RAGLAMYR, KARMØY<br>GRØNHAUG EIENDOM |                  |                                 |
|   |       | TEGNET AV<br>JOB                                                          | DATO<br>15.12.21 | MÅLESTOKK<br><b>1:500 (A3)</b>  |
|   |       | <b>SITUASJONSKART</b>                                                     |                  | TEGNINGSNR.<br><b>11429-01C</b> |