

# SITUASJONSKART

Gnr/Bnr :

Dato : 23.02.2023

Målestokk: 1:500

Datum: Euref 89/UTM 32

0 5 10 15 20 m



KARMØY KOMMUNE  
SEKTOR AREAL OG BYGGESAK



NB: Kartet kan inneholde feil,  
noen grenser er usikre.



## Tegnforklaring:

Eiendomsgrense målt



Eiendomsgrense usikker



Bygg -takflate



Bygg -planlagt



Bygg eldre enn 1900, sefrak bygg



Vegkant



Høydekurve



Høyspent, stolper



Kommunale VA-ledninger, kum



# SITUASJONSKART

MED REGULERINGSPLAN

Reg.plannr.:

Adresse:

Gnr/Bnr:

Tiltakshaver:

Vedlegg D:

KARMØY KOMMUNE

SEKTOR AREAL OG BYGGESAK




Målestokk: 1:500

Datum: Euref 89/UTM 32

Dato : 30.03.2023

Kartet kan inneholde feil, noen grenser er usikre.

Fargelagt kart må innsendes ved søknad eller melding.

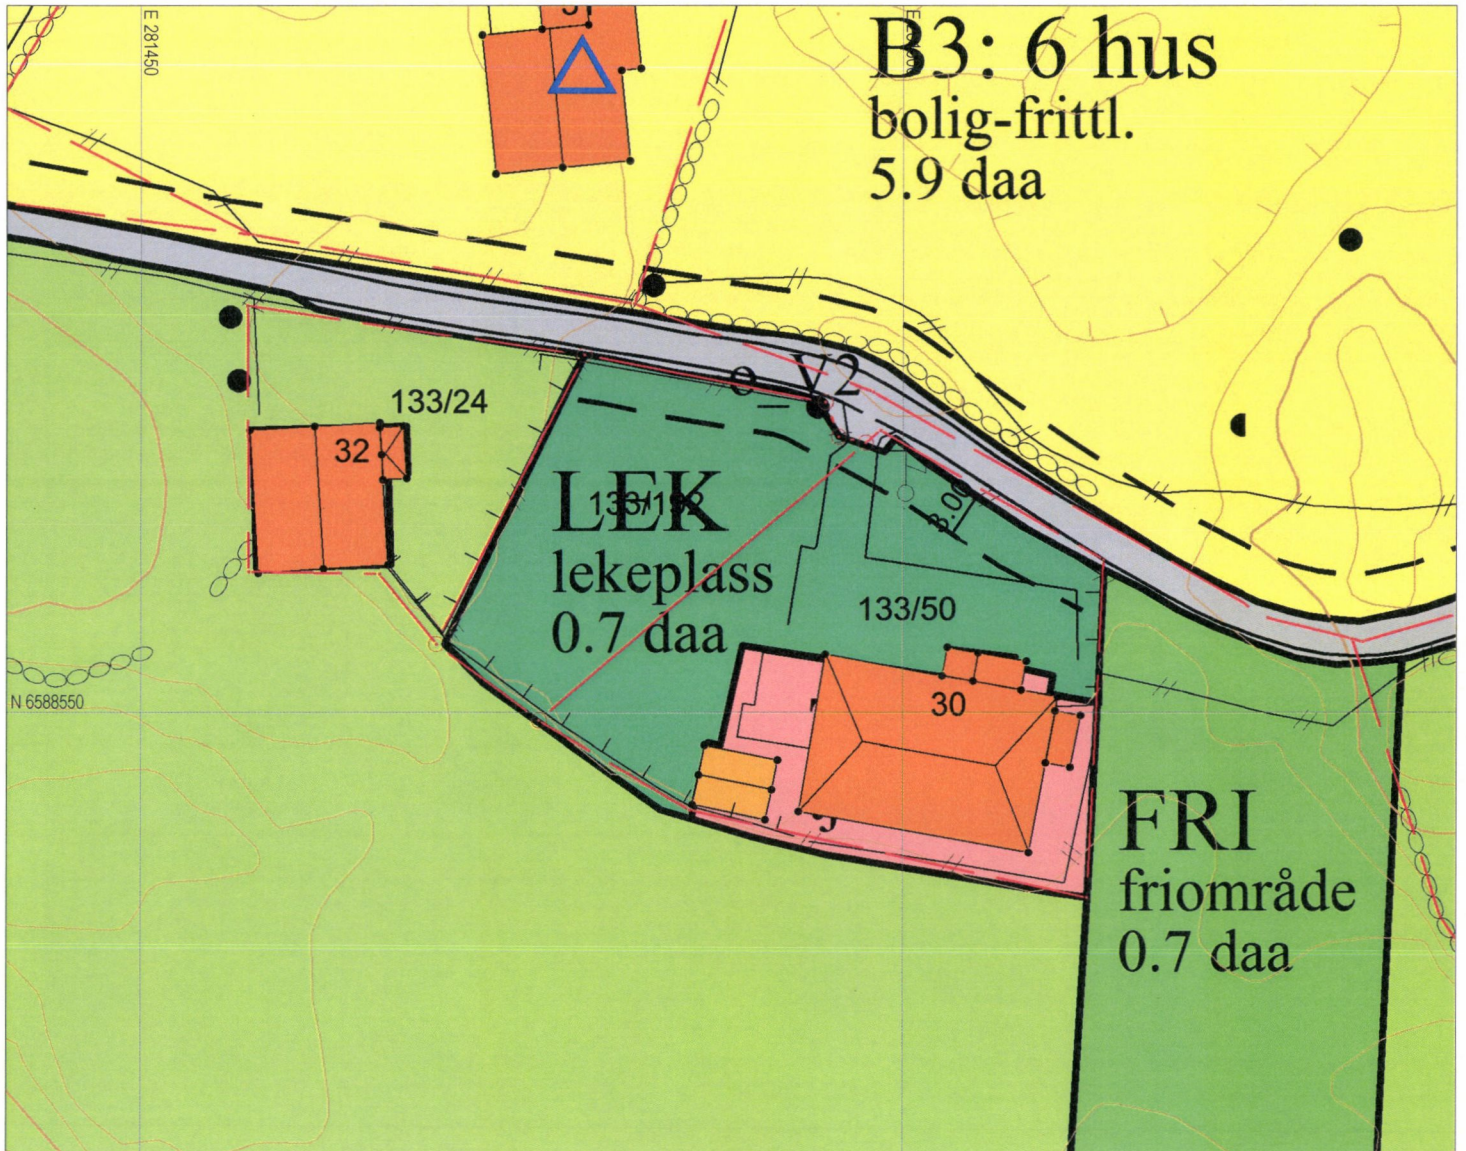

## Tegnforklaring:

Vegkant



Høydekurve



Eiendomsgrense målt



Eiendomsgrense usikker



Bygg -takflate



Bygg -planlagt



Høyspent, stolper



Kommunale VA-ledninger



## Reguleringsformål:

Boliger



SKRAVERTE OMRÅDER

Offentlig bebyggelse



Fare



Forretning




Felles



Naustbebyggelse



Spesialområde

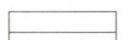

Sentrumsformål



Industri/lager



Friområde



Frisiktlinje



Garasjeanl./bensinst.



Byggegrense



Trafikkområde



Planens begrensning

