


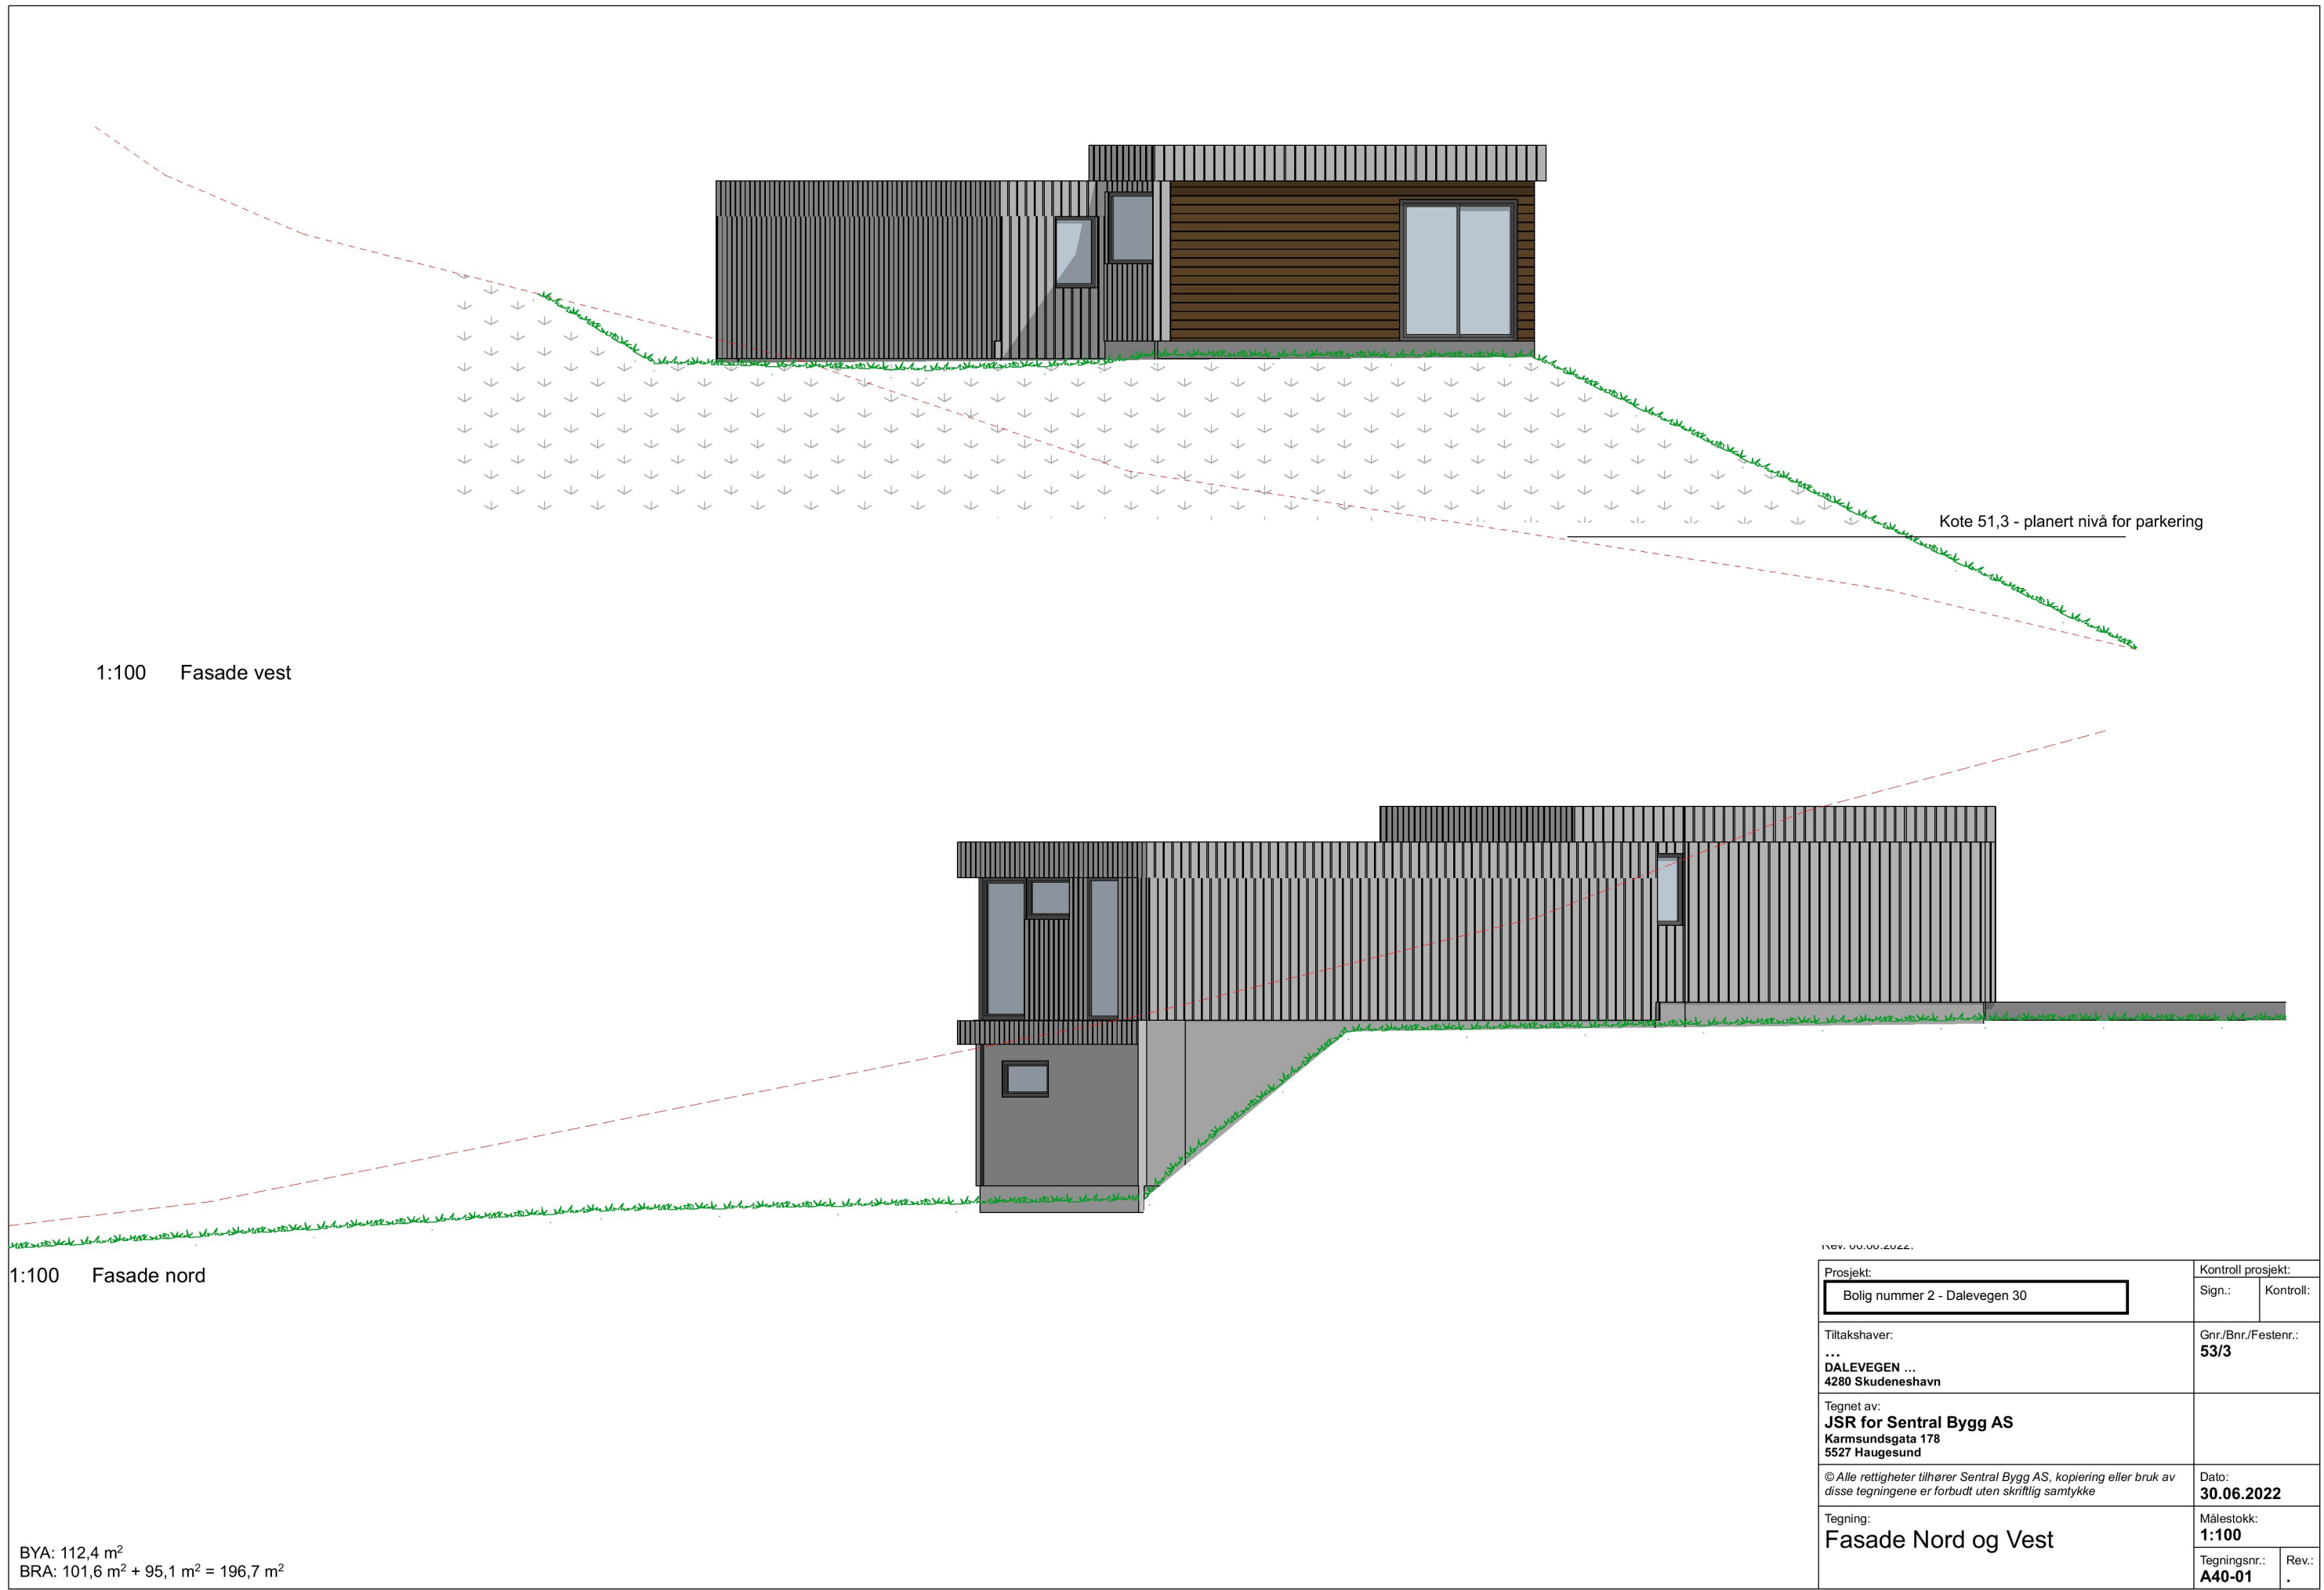

1:100 Fasade vest

1:100 Fasade nord

BYA: 112,4 m²
BRA: 101,6 m² + 95,1 m² = 196,7 m²

Rev. 00.00.2022.	
Prosjekt:	
Bolig nummer 2 - Dalevegen 30	
Tiltakshaver:	
... DALEVEGEN ... 4280 Skudeneshavn	
Tegnet av:	
JSR for Sentral Bygg AS Karmsundsgata 178 5527 Haugesund	
© Alle rettigheter tilhører Sentral Bygg AS, kopiering eller bruk av disse tegningene er forbudt uten skriftlig samtykke	
Tegning:	
Fasade Nord og Vest	
Kontroll prosjekt:	
Sign.:	Kontroll:
Gnr./Bnr./Festnr.:	
53/3	
Dato:	
30.06.2022	
Målestokk:	
1:100	
Tegningsnr.:	Rev.:
A40-01	.



1:100 Fasade sør



1:100 Fasade øst

BYA: 112,4 m²
BRA: 101,6 m² + 95,1 m² = 196,7 m²

Rev. 00.00.2022:		
Prosjekt:		Kontroll prosjekt:
Bolig nummer 2 - Dalevegen 30		Sign.: Kontroll:
Tiltakshaver:		Gnr./Bnr./Festenr.:
... DALEVEGEN ... 4280 Skudeneshavn		53/3
Tegnet av:		
JSR for Sentral Bygg AS Karmsundsgata 178 5527 Haugesund		
© Alle rettigheter tilhører Sentral Bygg AS, kopiering eller bruk av disse tegningene er forbudt uten skriftlig samtykke		Dato:
		30.06.2022
Tegning:		Målestokk:
Fasade Sør og Øst		1:100
Tegningsnr.:		Rev.:
A40-02		.