Format: A1 Filnavn: O:\A130000\A132356\CAD\Lay_H.dwg Xref: Kartgrunnlag 2D.dwg 191204_skisse_sit_.dwg Eksisterende VA.dwg Brannvann dekning.dwg T_H_plan.dwg arealer til ov.dwg T_H_plan_2021.dwg XREF_Flow.dwg XREF_Flow_etter.dwg XREF_Innmåling 10.02.2023.dwg

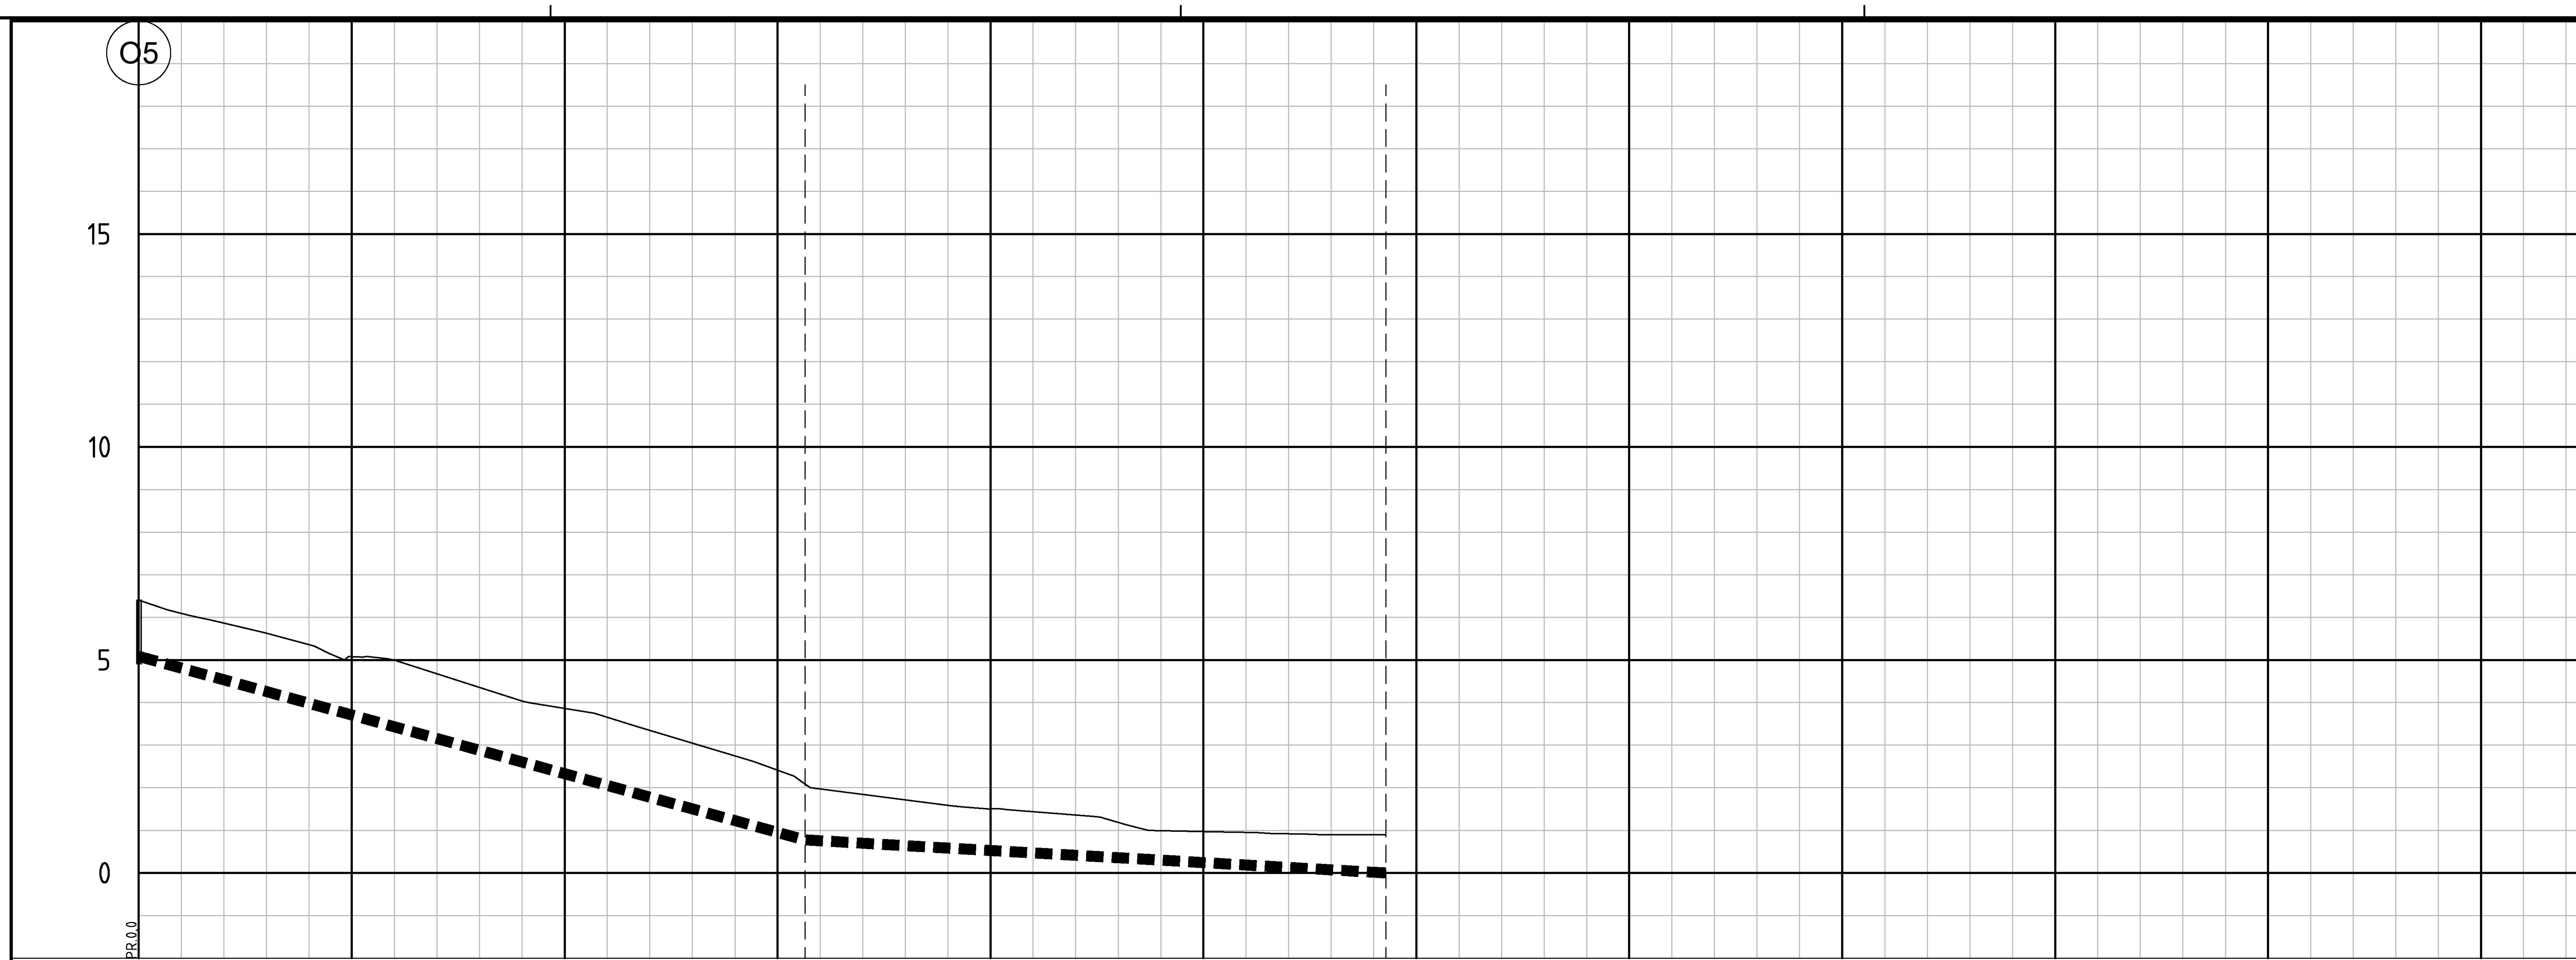

PROFIL NR.	0	10	20	30	40	50	60	70	80	90	100	110
Grunneier												
Markslag												
Grunnforhold												

Terrenghøyde/ Topp vegdekke	11,42, 11,27, 10,91, 10,64, 10,25, 9,81, 9,39, 8,93, 8,48, 8,02, 7,58, 7,19, 6,78, 6,34, 6,05, 5,82, 5,58, 5,29, 5,07, 4,93, 4,61, 4,29, 3,99, 3,83, 3,59, 3,29, 2,99, 2,69, 2,34, 1,95, 1,82, 1,69, 1,57, 1,51, 1,42, 1,35, 1,13, 0,99, 0,97, 0,95, 0,92, 0,90, [illegible]

HOR.V.PUNKT i m		31,3	27,3
OV	Kumavst. i m	31,3	27,3
OV	Fall i ‰	-137,7	-28,4
OV	Kote innv. bunn	5,08 / 0,78	0,00
OV	Type og dim	250Dobbeltveggede overvannsrør SN8	

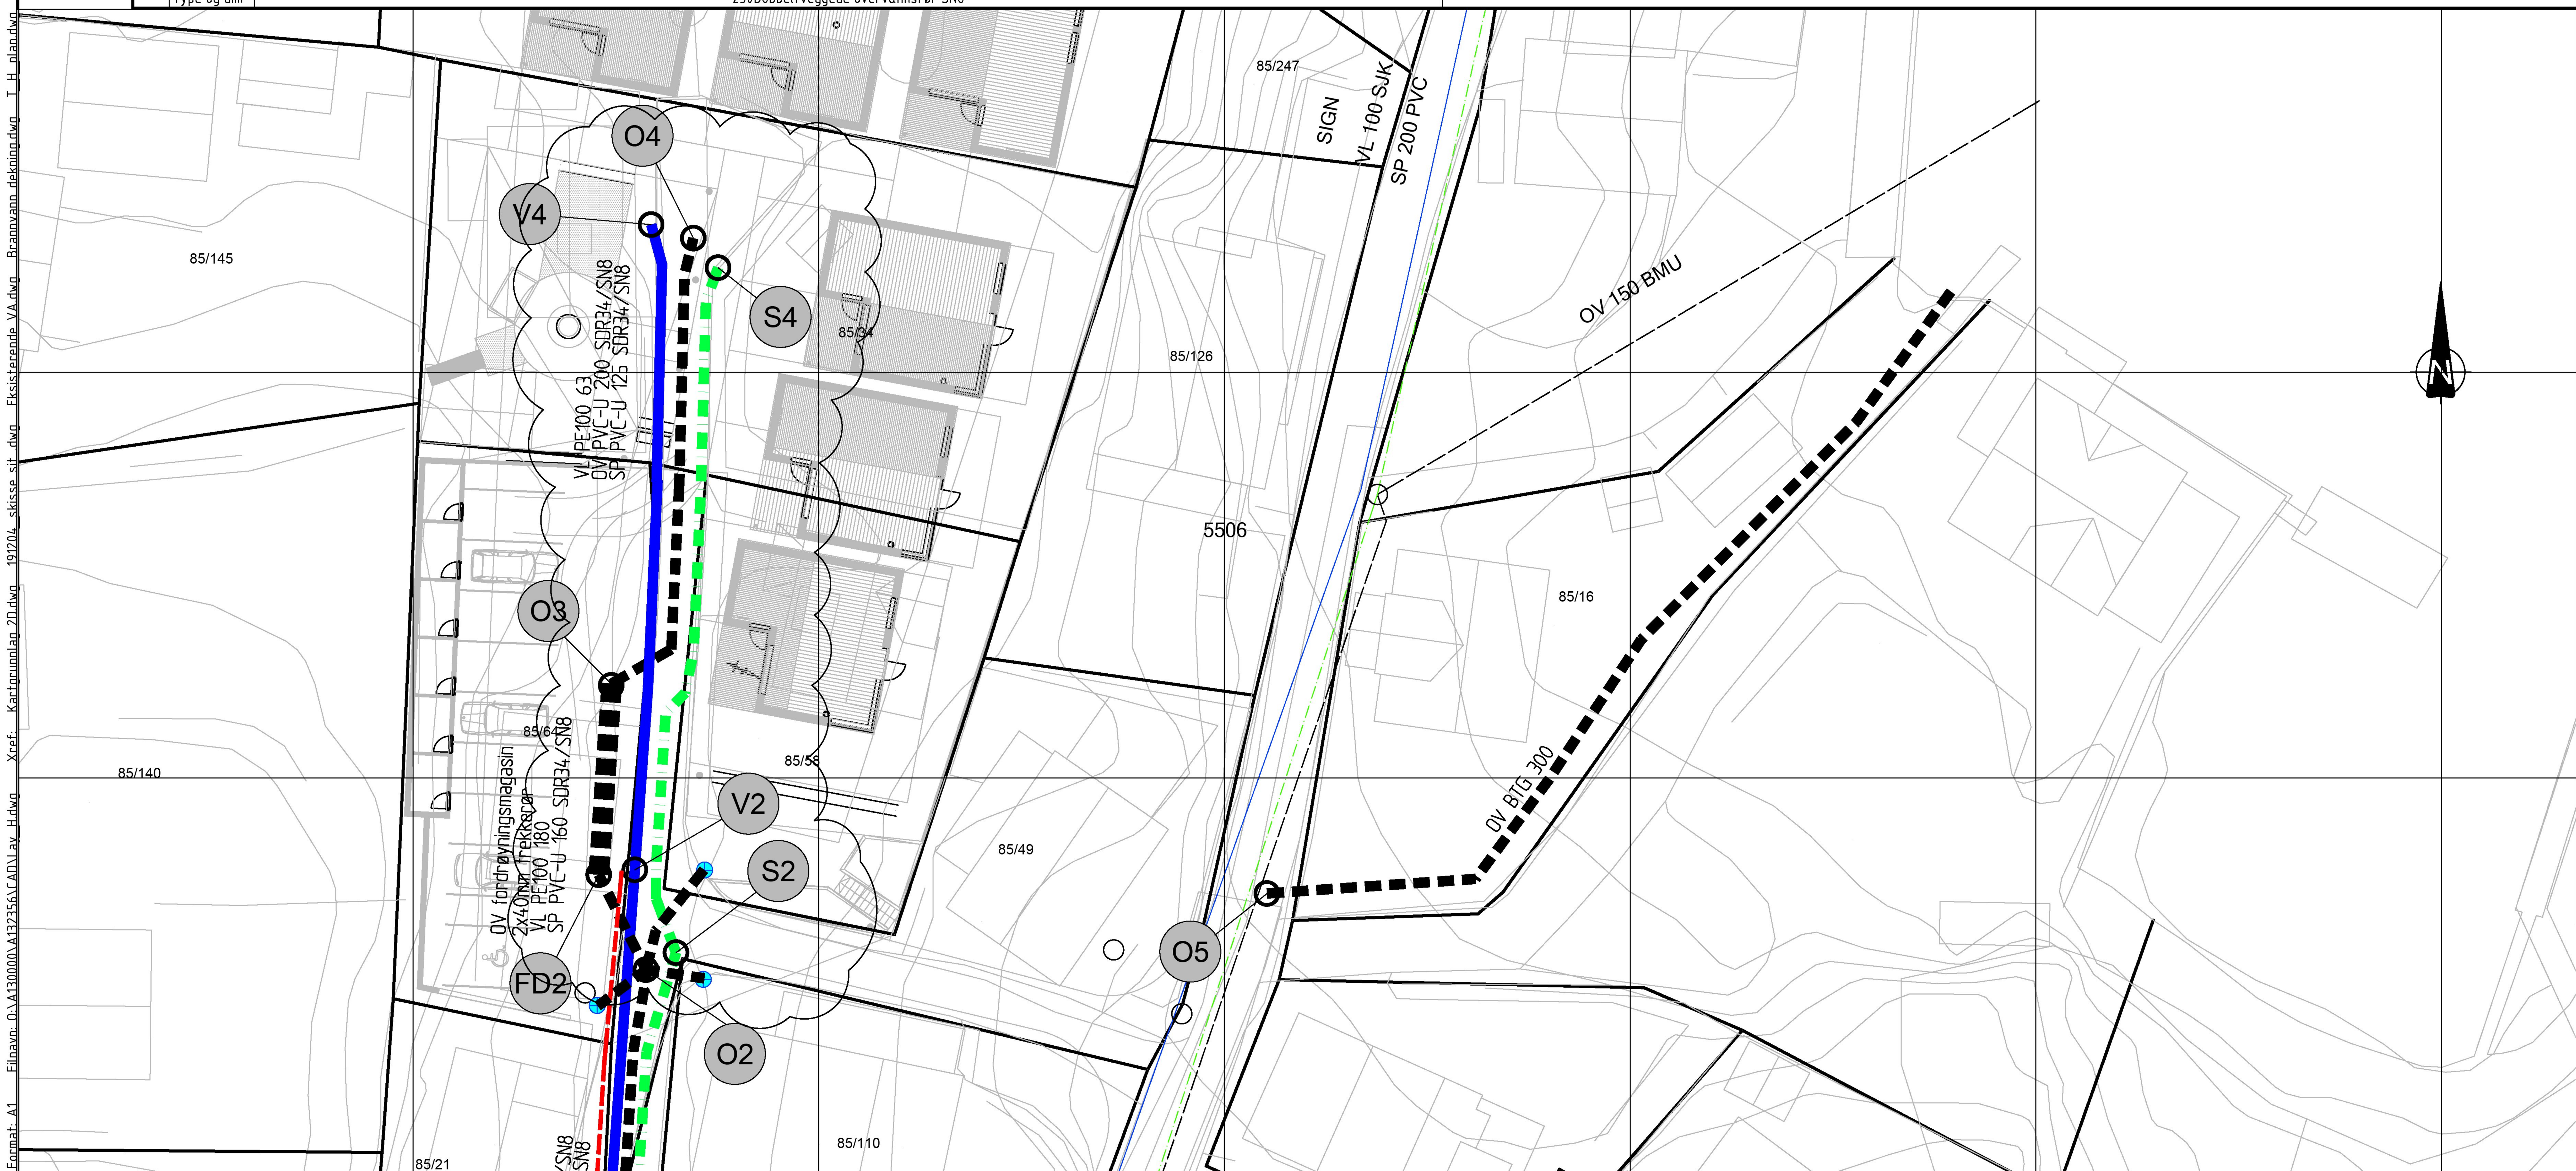

	Prosjektert	Eksisterende
Vannledning		
Spillvannsledning		
Overvannsledning		
Trekkerør		
Kum		
sluk		

Rev.	Dato	Revideringen gjelder	Nr.	Saksb.	Sidem.k.	Oppdr.a.
A	3/4-23	LAGT TIL PROFIL, SE ELLERS REVIDERING H000		RHHU	OINI	OINI

A. UTVIK AS

Boligområde Dalabrekkå
Skisse til teknisk plan

VA plan

Tegnet av: RHHU	Saksbehandler: ADLO
Sidemannskontr.: ADLO	Oppdragsansvarlig: HJHN
Fag: VA	Målestokk: 1:200 - -
Dato: 02.09.2022	

COWI RIF

Oppdragsnr. A132356 | Status: Kommunal godkjenning

Tegning nr. H005 | Rev. A

Plot: RHHU 18.04.2023 10:06:45