



HÖVEPLÅN

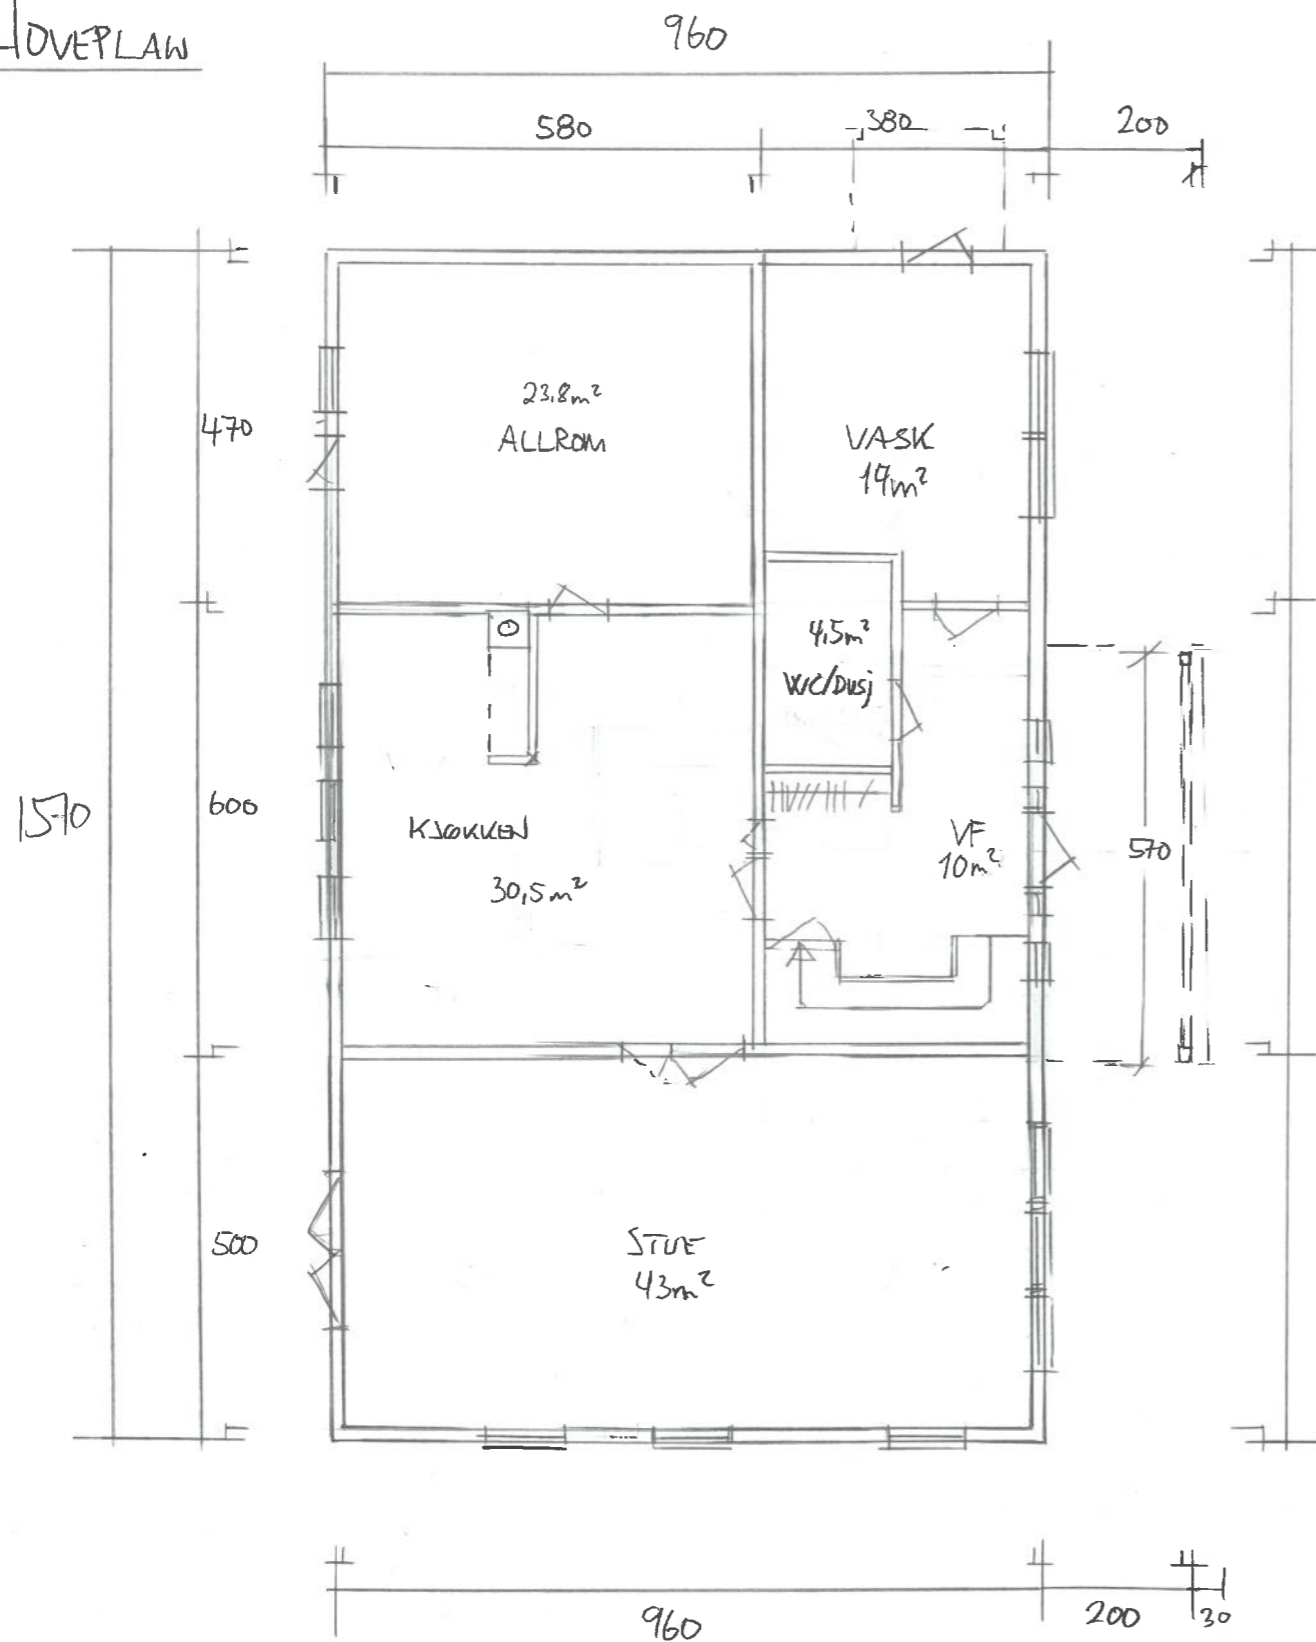

Bra = 140,7m<sup>2</sup>

BTA = 153,8m<sup>2</sup>

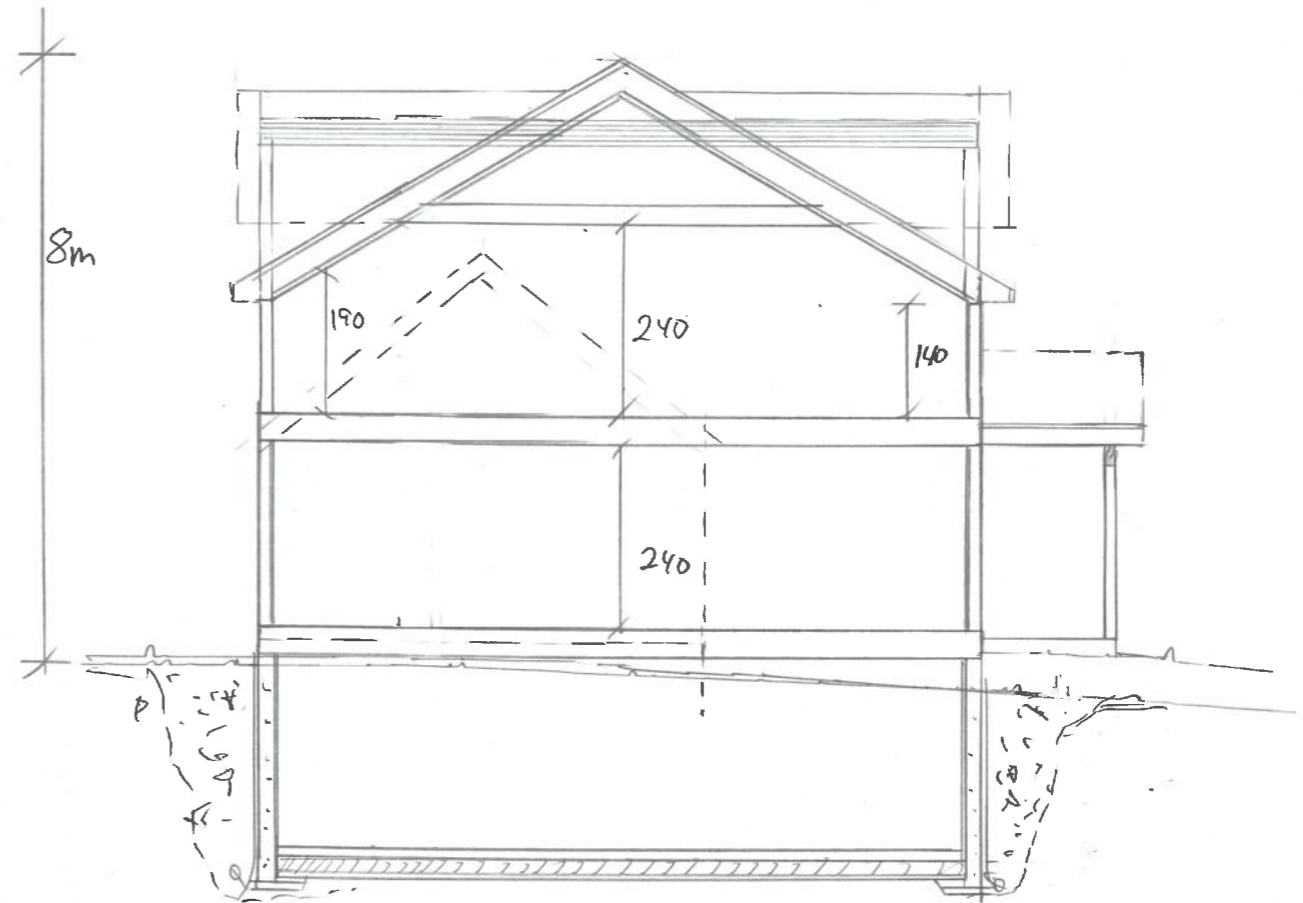

SNITT

(BYA EKSIST. 68,9m<sup>2</sup>)

BYA (SAMLET) 165,1m<sup>2</sup>  
(INKL. ALTAN / TAK)



Dato	Konst/Tegnet	Godkjent	Målestokk	Gnr:
28.11.22	<i>sh</i>		1:100	61
FAM. SUNNANA				Bnr: 164
MELSTONKEV. 6 4250 KOPERVÅG				TIL/PÅBYGG
Tegn. nr. 1	PLAN/SNITT			Bolia