


Hovedplan

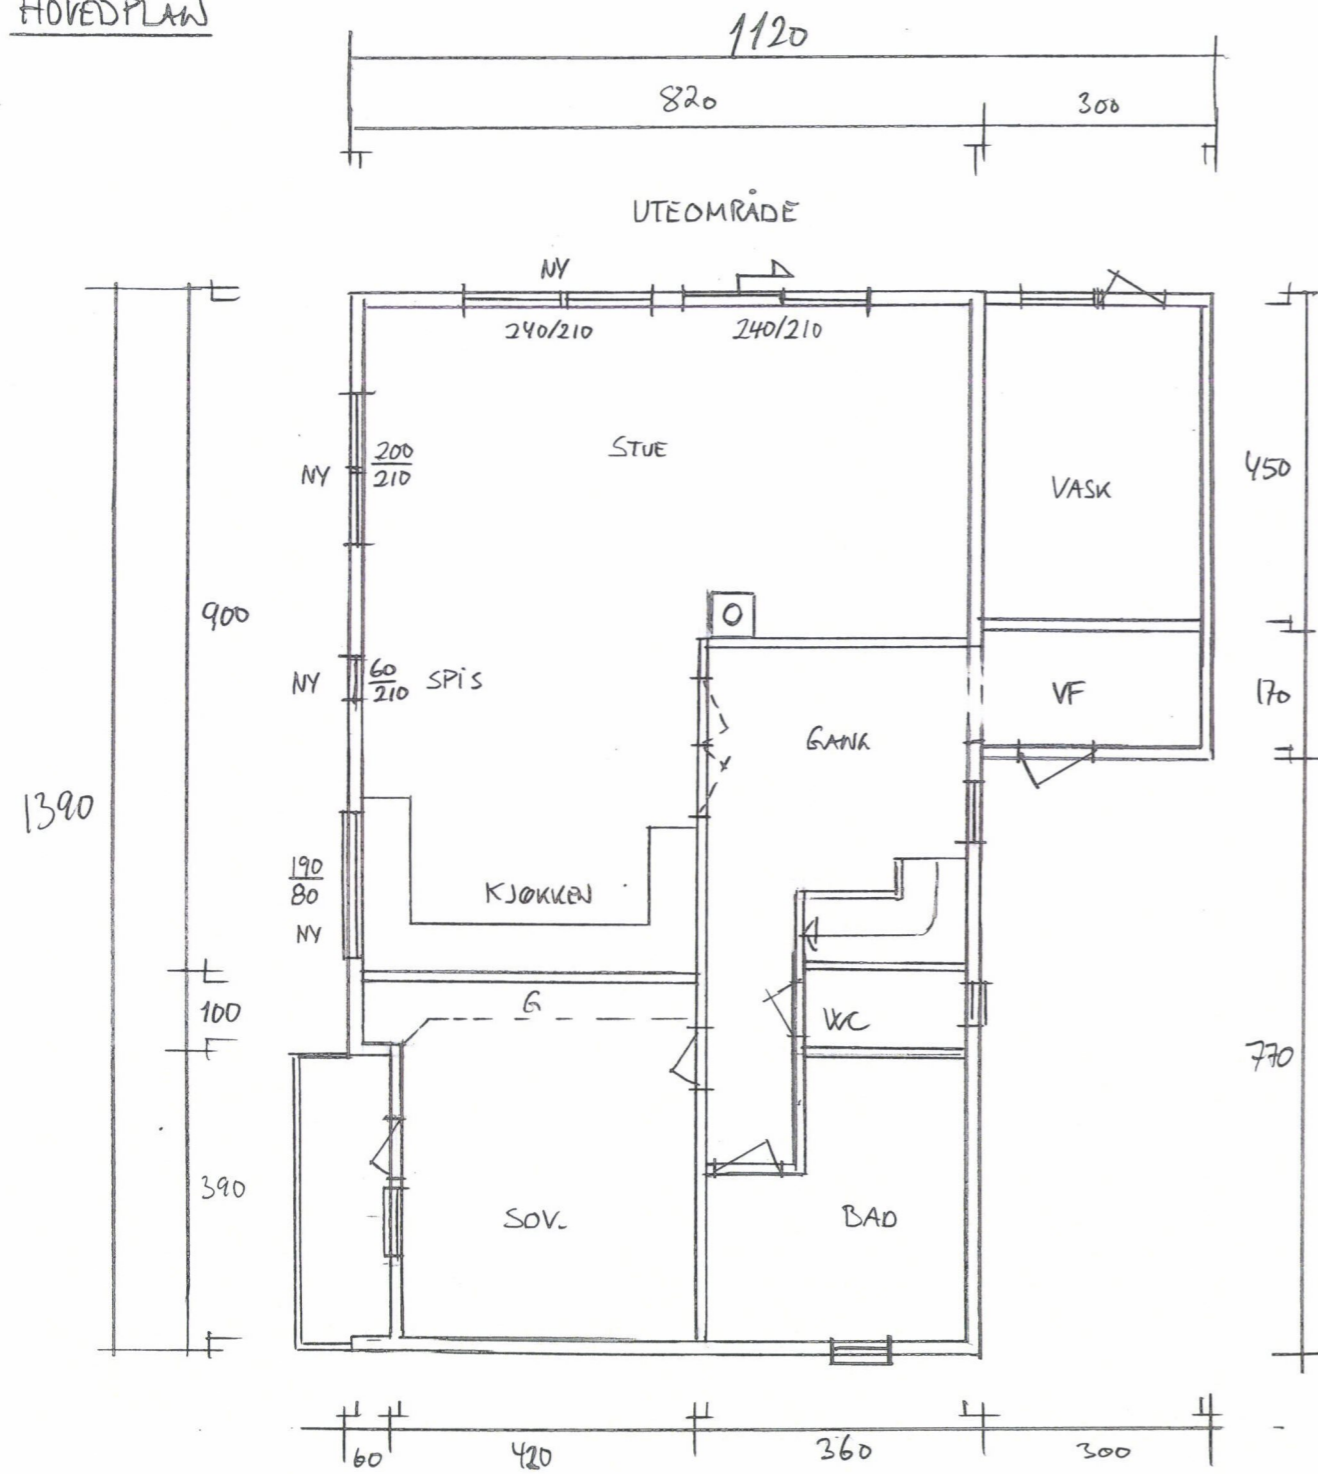

Dato	Konst/Tegnet	Godkjent	Målestokk	Gnr: 38
25.04.23	<i>[Signature]</i>		1:100	Bnr: 154
MADSEN SKARSTEIN				OMBYGG BOLIG FASTOEMDRING
SVREVÅG. 37 4280 SKUDENESHAMN				
Tegn. nr. 1		PLAN/FAS.		