

**For matrikkelenhet:**

Kommune: 1149 - KARMØY
Gårdsnummer: 15
Bruksnummer: 2498

Utskriftsdato/klokkeslett: 03.05.2023 kl. 07:17

Produsert av: Elin Brekke - Karmøy kommune

Attestert av: Karmøy kommune

**Orientering om matrikkelbrev**

Matrikkelbrevet er hjemlet i «Lov om eigedsregistrering» (matrikkelova) av 17. juni 2005. Etter definisjonen i matrikkelovens § 3 d) er matrikkelbrevet en attestert utskrift av matrikkelen som viser alle registrerte opplysninger om en matrikkelenhet ved oppgitt dato.

Om fullstendighet og nøyaktighet i matrikkelbrevet

Matrikkelen ble etablert ved konvertering av data fra tidligere registre. Det kan variere hvor gode disse dataene er med hensyn på fullstendighet og nøyaktighet. I enkelte tilfeller kan grensepunkt og grenselinjer mangle helt eller delvis eller være feil registrert. Det kan også være feil og mangler ved registrert bygnings- og adresseinformasjon. Fullstendighet og stedfestingsnøyaktighet er generelt bedre innenfor enn utenfor tettbygd strøk. Vær oppmerksom på at for mange matrikkelenheter og bygg hefter usikkerhet ved arealet som oppgis.

For utfyllende informasjon: www.kartverket.no/matrikkelbrev

Matrikkelenhet

Matrikkelenhetstype: Grunneiendom
Bruksnavn:
Etableringsdato: 08.02.2023
Skyld: 0
Er tinglyst: Ja
Har festegrunner: Nei
Er seksjonert: Nei

Det er ikke registrert bygg på matrikkelenheten.

Arealrapport

Tekst	Areal	Kommentar
Beregna areal for 15 / 2498	94 m2	Ukjent grenseforløp

Eierforhold

Tinglyste eierforhold

Rolle	Status	Føds.d./org.nr	Navn	Bruksenhet	Adresse	Andel
Hjemmelshaver		171255	GUSTAVSEN HARALD	H0101	FALKENHAUGVEGEN 9 4270 ÅKREHAMN	1 / 1

Oversikt over teiger

(EUREF89 UTM Sone 32)

Løpenr	Type	Hovedteig	Nord	Øst	Høyde	Areal	Merknader
1	Teig	Ja	6574956	282358		94 m2	Hjelpelinje vannkant

Forretninger der matrikkelenheten er involvert

Forretning	Forretningsdokumentdato	Tinglysing	Matrikkelføring		
Forretningstype	Kommunal saksreferanse	Status	Endret dato	Signatur	Dato
Årsak til feilretting	Nettadresse (URL)				
	Annen referanse				
Endre matrikkelenhetstype	28.10.2022		1149sth		28.10.2022
Feilretting	22/7322-REG. AV UREG. JORDSAM.	Rolle	Matrikkelenhet	Arealendring	
Feilføring		Mottaker	1149 - 15/2498	0	

Forretning Forretningstype Årsak til feilretting	Forretningsdokumentdato Kommunal saksreferanse Nettadresse (URL) Annen referanse	Status	Tinglysing	Endret dato	Matrikkelføring Signatur Dato
Registrer uregistrert jordsameie Oppmålingsforretning	09.09.2022 22/7322-REG. AV UREG. JORDSAM.				1149sth 09.09.2022
		Rolle	Matrikkelenhet		Arealendring
		Avgiver	1149 - 15/43		0
		Avgiver	1149 - 15/44		0
		Avgiver	1149 - 15/462		0
		Mottaker	1149 - 15/2498		96,1

Landmålnummer **Navn**
STOREGJERDE HÅVARD

Forretninger der matrikkelenheten er berørt

Forretning Forretningstype Årsak til feilretting	Forretningsdokumentdato Kommunal saksreferanse Nettadresse (URL) Annen referanse	Status	Tinglysing	Endret dato	Matrikkelføring Signatur Dato
Kvalitetsheving for eksisterende matrikkelenhet Oppmålingsforretning	02.05.2023 23/2319 - Oppmålingssak				brekelin 02.05.2023
		Rolle	Matrikkelenhet		Arealendring
		Berørt	1149 - 15/575		0
		Berørt	1149 - 15/1832		0
		Berørt	1149 - 15/1833		0
		Berørt	1149 - 15/2498		0
		Berørt	1149 - 15/2501		0

Landmålnummer **Navn**
BREKKE ELIN STORESUND

Forretning Forretningstype Årsak til feilretting	Forretningsdokumentdato Kommunal saksreferanse Nettadresse (URL) Annen referanse	Status	Tinglysing	Endret dato	Matrikkelføring	
					Signatur	Dato
Matrikuler umatrikulert grunn som grunneiendom	27.09.2022				larand	27.09.2022
Annen forretningstype	22/3663-MATRIKULERING		Rolle	Matrikkelenhet	Arealendring	
			Mottaker	1149 - 15/2501	3 561,9	
			Berørt	1149 - 15/30	0	
			Berørt	1149 - 15/121	0	
			Berørt	1149 - 15/122	0	
			Berørt	1149 - 15/133	0	
			Berørt	1149 - 15/135	0	
			Berørt	1149 - 15/183	0	
			Berørt	1149 - 15/189	0	
			Berørt	1149 - 15/256	0	
			Berørt	1149 - 15/325	0	
			Berørt	1149 - 15/340	0	
			Berørt	1149 - 15/575	0	
			Berørt	1149 - 15/589	0	
			Berørt	1149 - 15/815	0	
			Berørt	1149 - 15/935	0	
			Berørt	1149 - 15/950	0	
			Berørt	1149 - 15/1274	0	
			Berørt	1149 - 15/1398	0	
			Berørt	1149 - 15/1498	0	
			Berørt	1149 - 15/1592	0	
			Berørt	1149 - 15/1832	0	
			Berørt	1149 - 15/1833	0	
			Berørt	1149 - 15/1852	0	
			Berørt	1149 - 15/1941	0	
			Berørt	1149 - 15/1991	0	
			Berørt	1149 - 15/2084	0	
			Berørt	1149 - 15/2117	0	
			Berørt	1149 - 15/2139	0	
			Berørt	1149 - 15/2186	0	
			Berørt	1149 - 15/2380	0	
			Berørt	1149 - 15/2461	0	


Forretning
Forretningstype
Årsak til feilretting

Forretningsdokumentdato
Kommunal saksreferanse
Nettadresse (URL)
Annen referanse

Status	Tinglysing	Endret dato	Matrikkelføring Signatur	Dato
Rolle	Matrikkelenhet		Arealendring	
Berørt	1149 - 15/2498		0	


Oversiktskart for 15 / 2498

Målestokk 1:1.000
EUREF89 UTM Sone 32

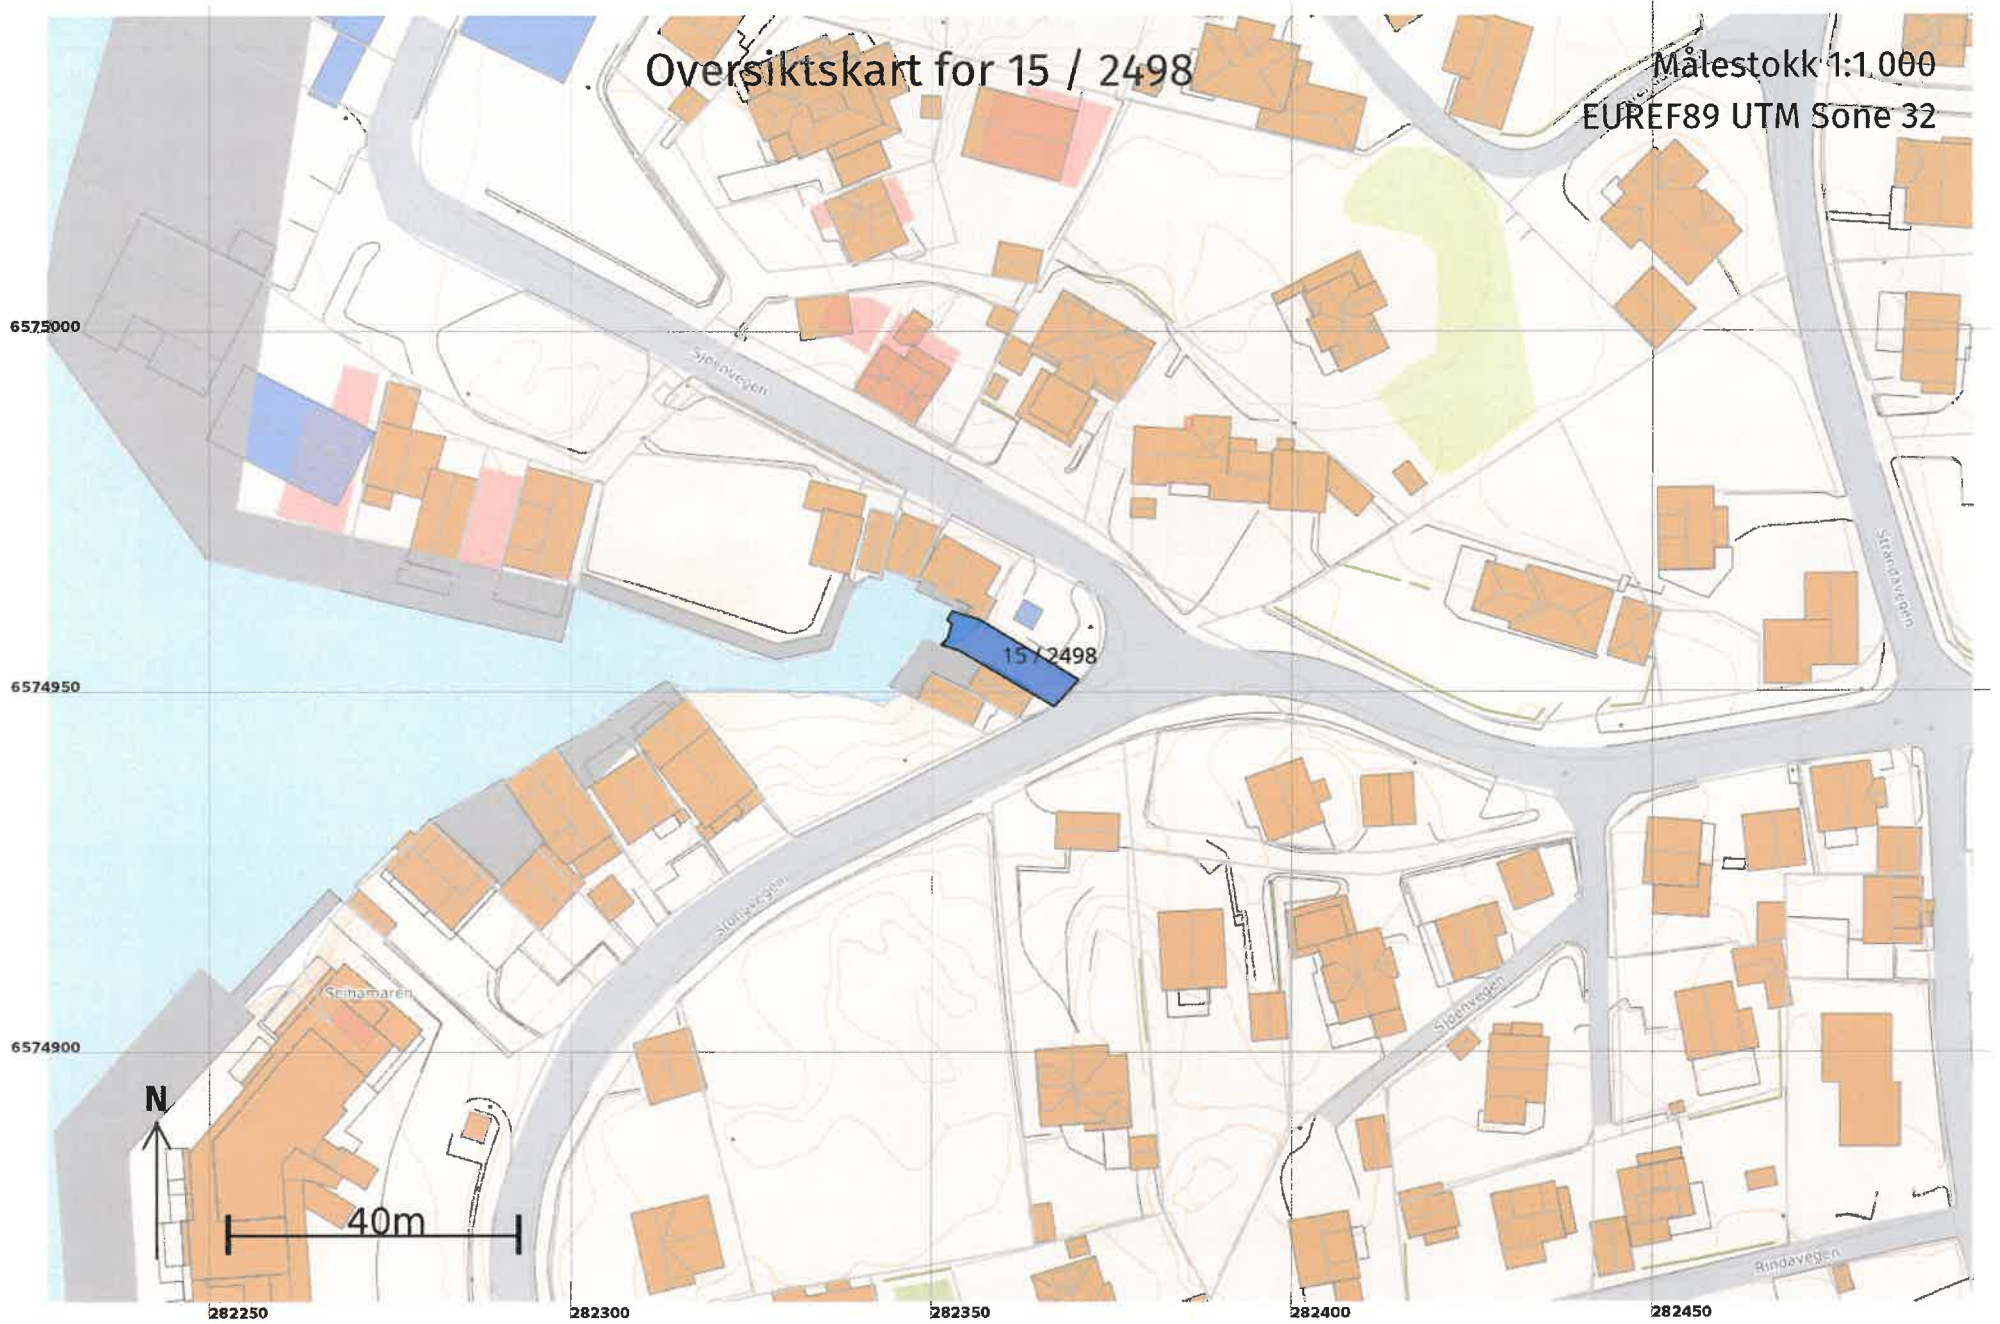

Teig 1 (Hovedteig)
15 / 2498

Målestokk 1:250
EUREF89 UTM Sone 32

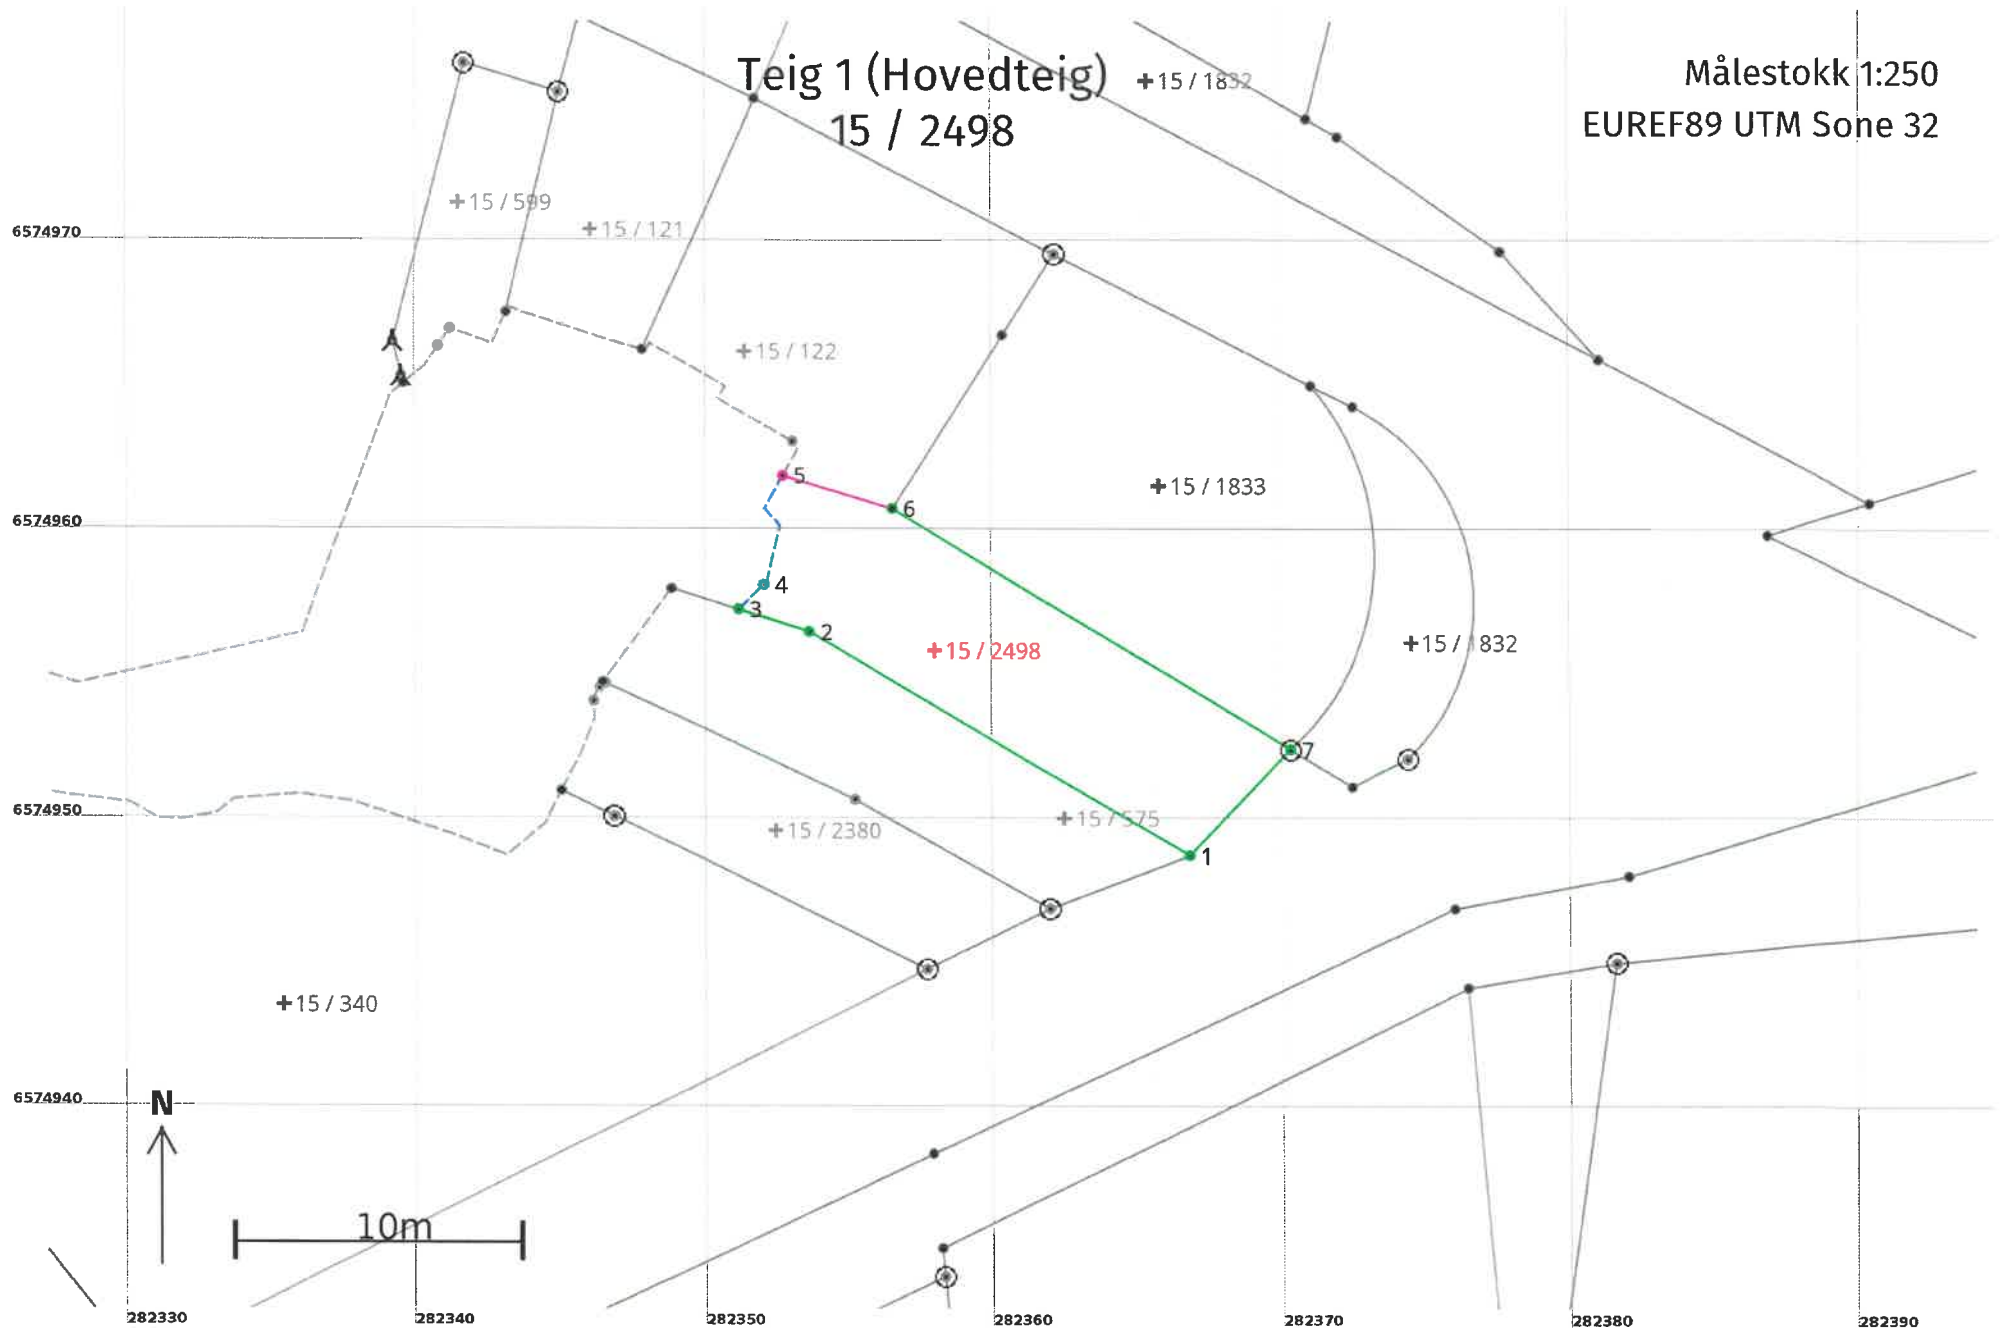

Areal og koordinater

Areal: 94

Arealmerknad: Hjelpelinje vannkant

Representasjonspunkt: Koordinatsystem: EUREF89 UTM Sone 32

Nord: 6574956

Øst: 282358

Grensepunkt / Grenselinje

Ytre avgrensing

Løpenr	Nord	Øst	Grensemerke nedsatt i / Lengde (m)	Grensepunkttype / Linjeinformasjon	Målemetode	Nøyaktighet (SD i cm)	Radius
1	6574948,91	282366,76	15,23	Mur Murhjørne	96 GNSS: Fasemåling (Real time kinematic)	10	
2	6574956,63	282353,63	2,59	Mur Murhjørne	96 GNSS: Fasemåling (Real time kinematic)	10	
3	6574957,41	282351,16	1,25	Mur Geometrisk hjelpepunkt Hjelpelinje vannkant	69 Beregnet	10	
4	6574958,28	282352,05	4,21	Geometrisk hjelpepunkt Hjelpelinje vannkant	24 Digitalt stereoinstrument	29	29
5	6574962,04	282352,70	4,01	Geometrisk hjelpepunkt	55 Digitalisert på dig.bord fra strek-kart: Papirkopi	200	
6	6574960,90	282356,54	16,08	Umerket	10 Terrengmålt	10	
7	6574952,57	282370,29	5,08	Offentlig godkjent grensemerke	10 Terrengmålt	10	