

SEKTOR AREAL OG BYGGESAK




SITUASJONSKART

Gnr/Bnr : 38/29


Dato : 20.04.2023

Målestokk: 1:1000

Datum: Euref 89/UTM 32

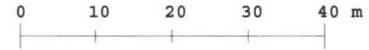

NB: Kartet kan inneholde feil og mangler.
Noen grenser er usikre.
Vann og avløpsledninger er usikre.

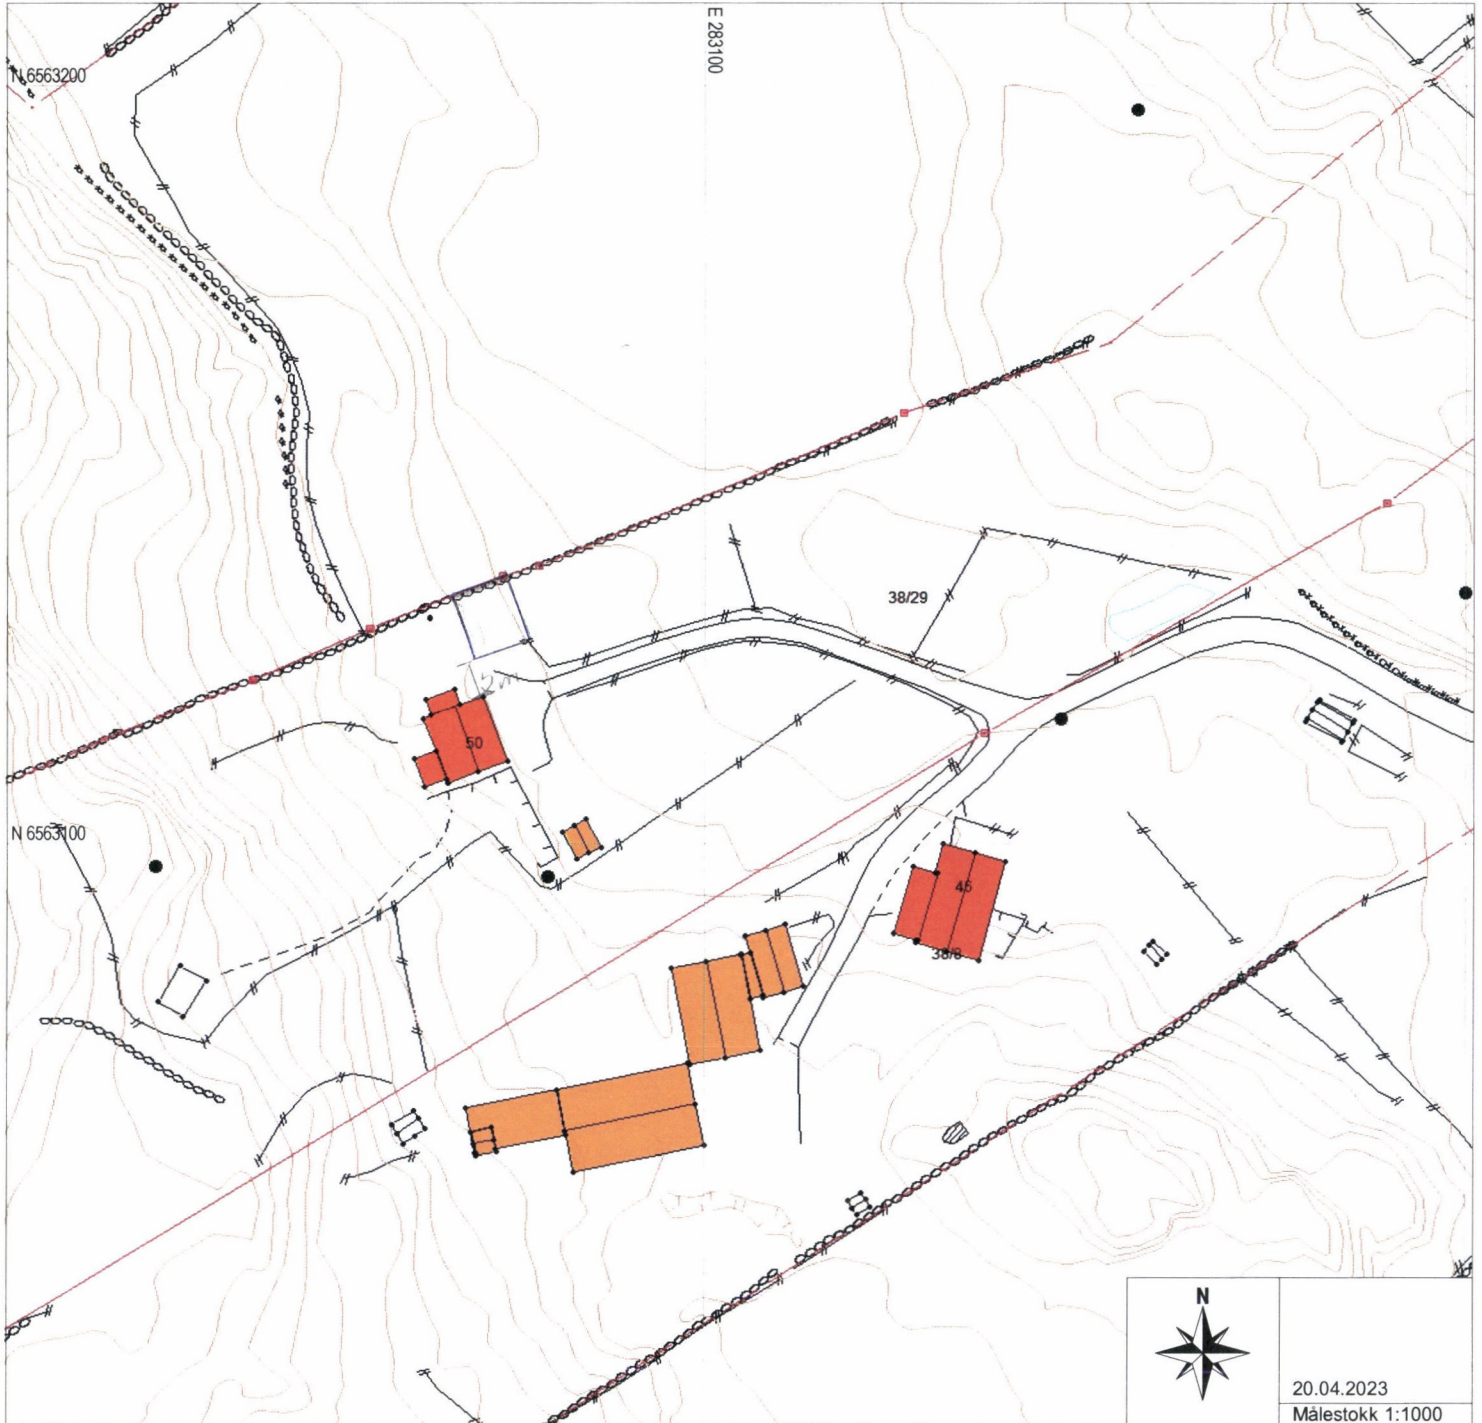

20.04.2023

Målestokk 1:1000

Tegnforklaring:

Eiendomsgrænse målt
Eiendomsgrænse usikker

Bygg -takflate


Bygg -planlagt

Bygg eldre enn 1900, sefrak bygg

Vegkant

Høydekurve

Høyspent, stolper

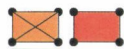

Kommunale VA-ledninger:

Vannledning, brannkum usikker plassering

Spillvannsledning, kum usikker plassering




Overvannsledning, kum usikker plassering


Private VA-ledninger:

Vannledning, kran usikker plassering

Spillvannsledning, septik usikker plassering

Overvannsledning, kum usikker plassering

   

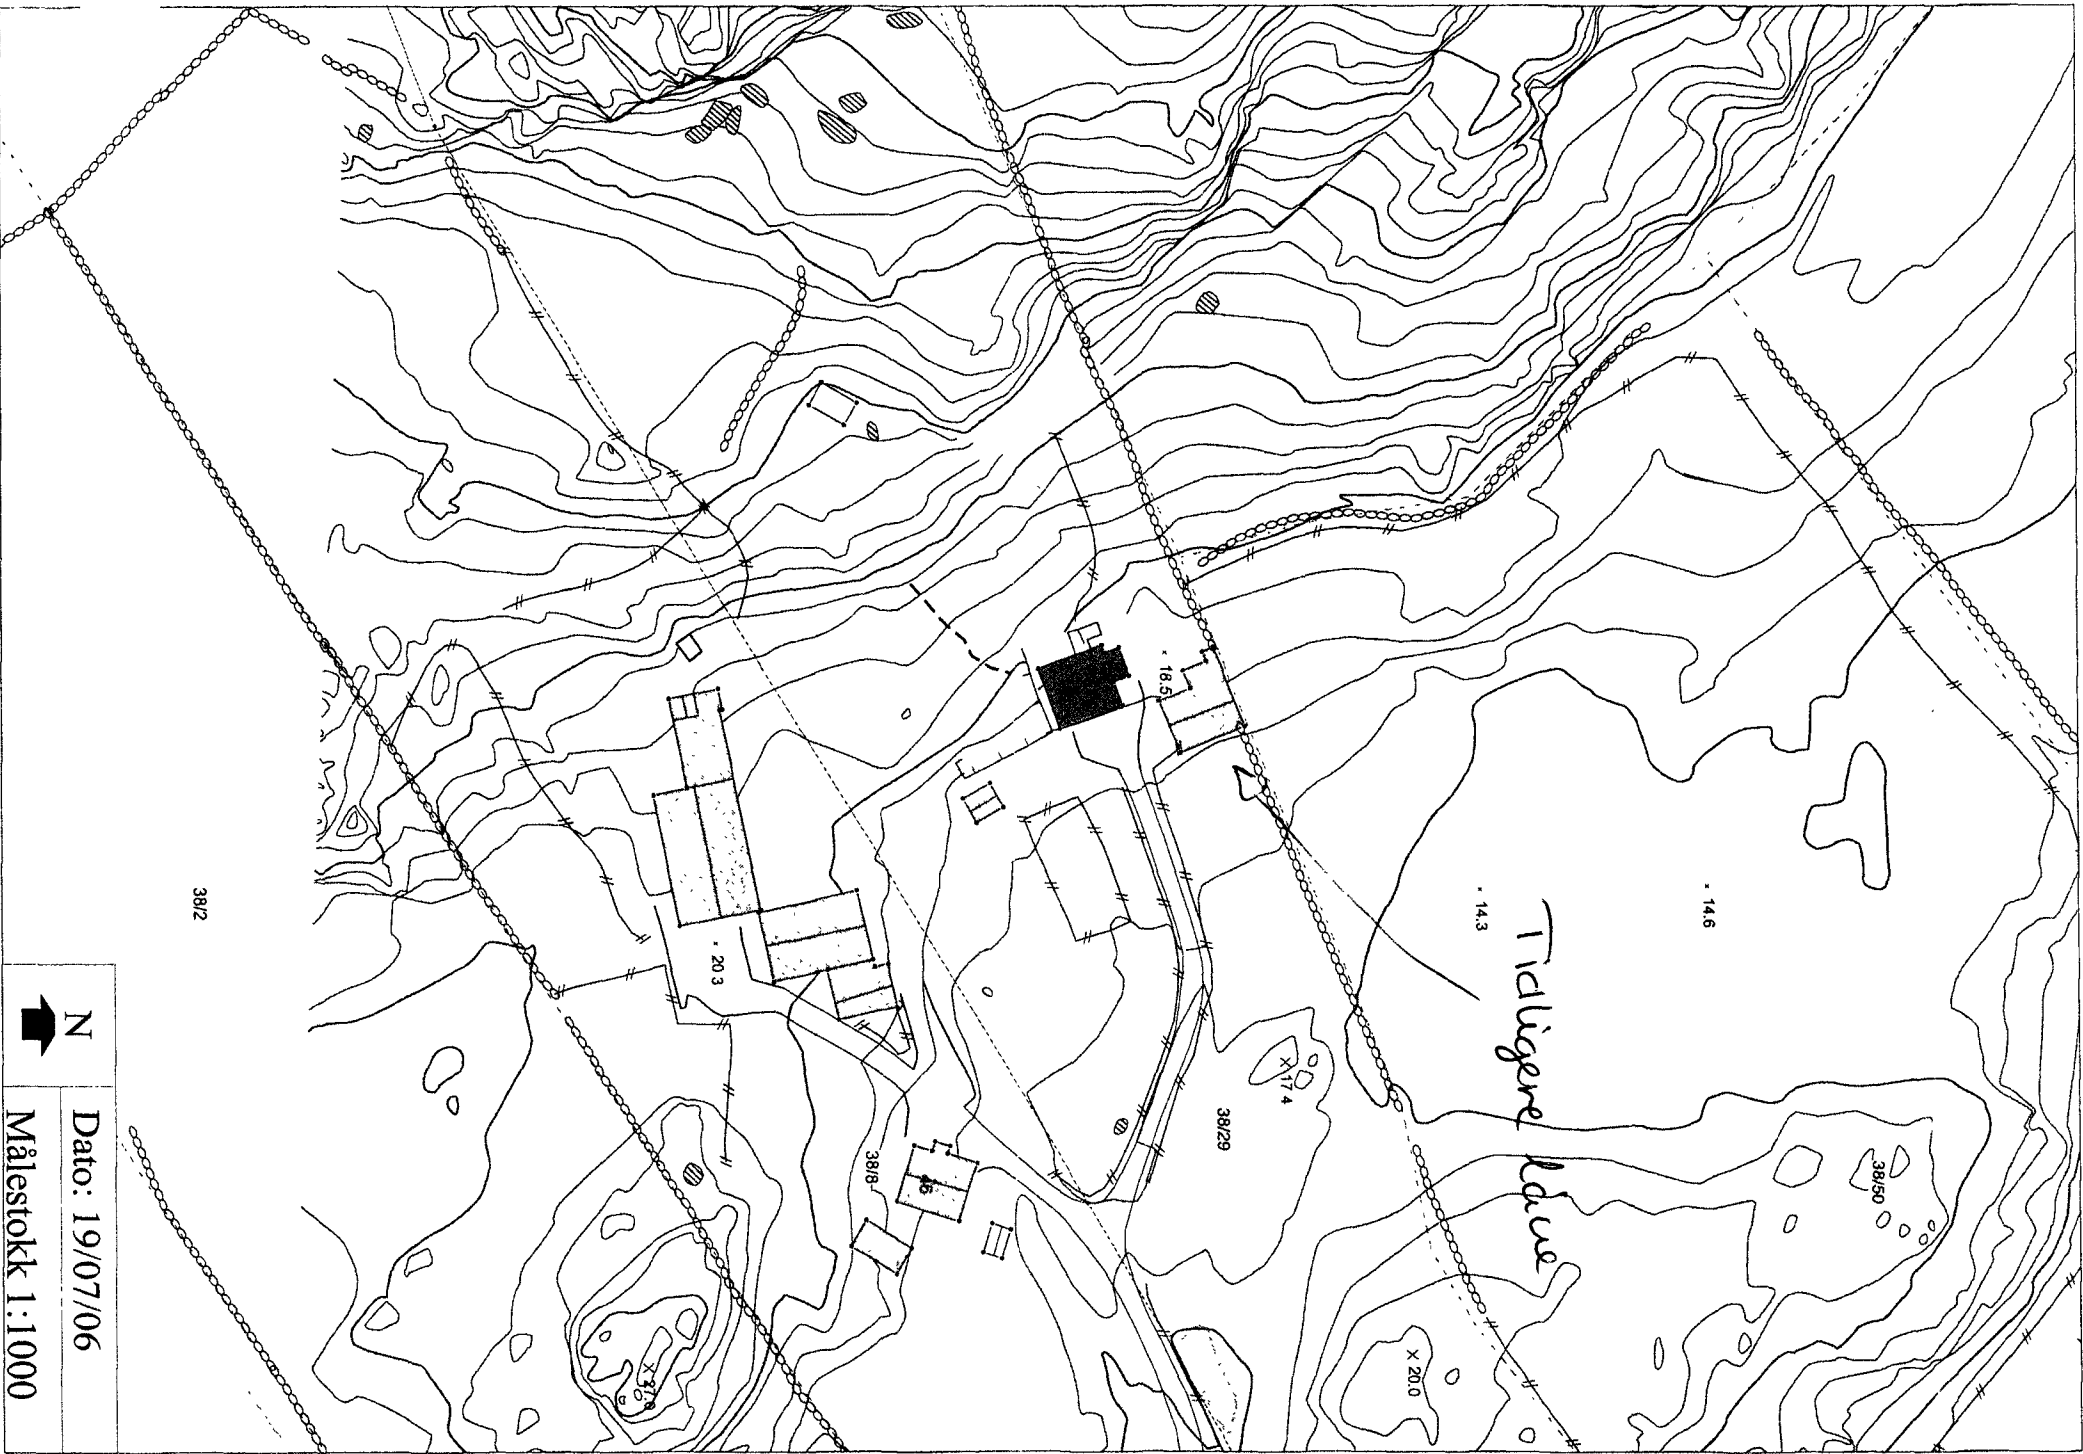

Dato: 19/07/06

Målestokk 1:1000