


# B3

Boligbebyggelse  
BYA 60%  
7.02 daa

# B1

Boligbebyggelse  
BYA 60%  
2.41 daa

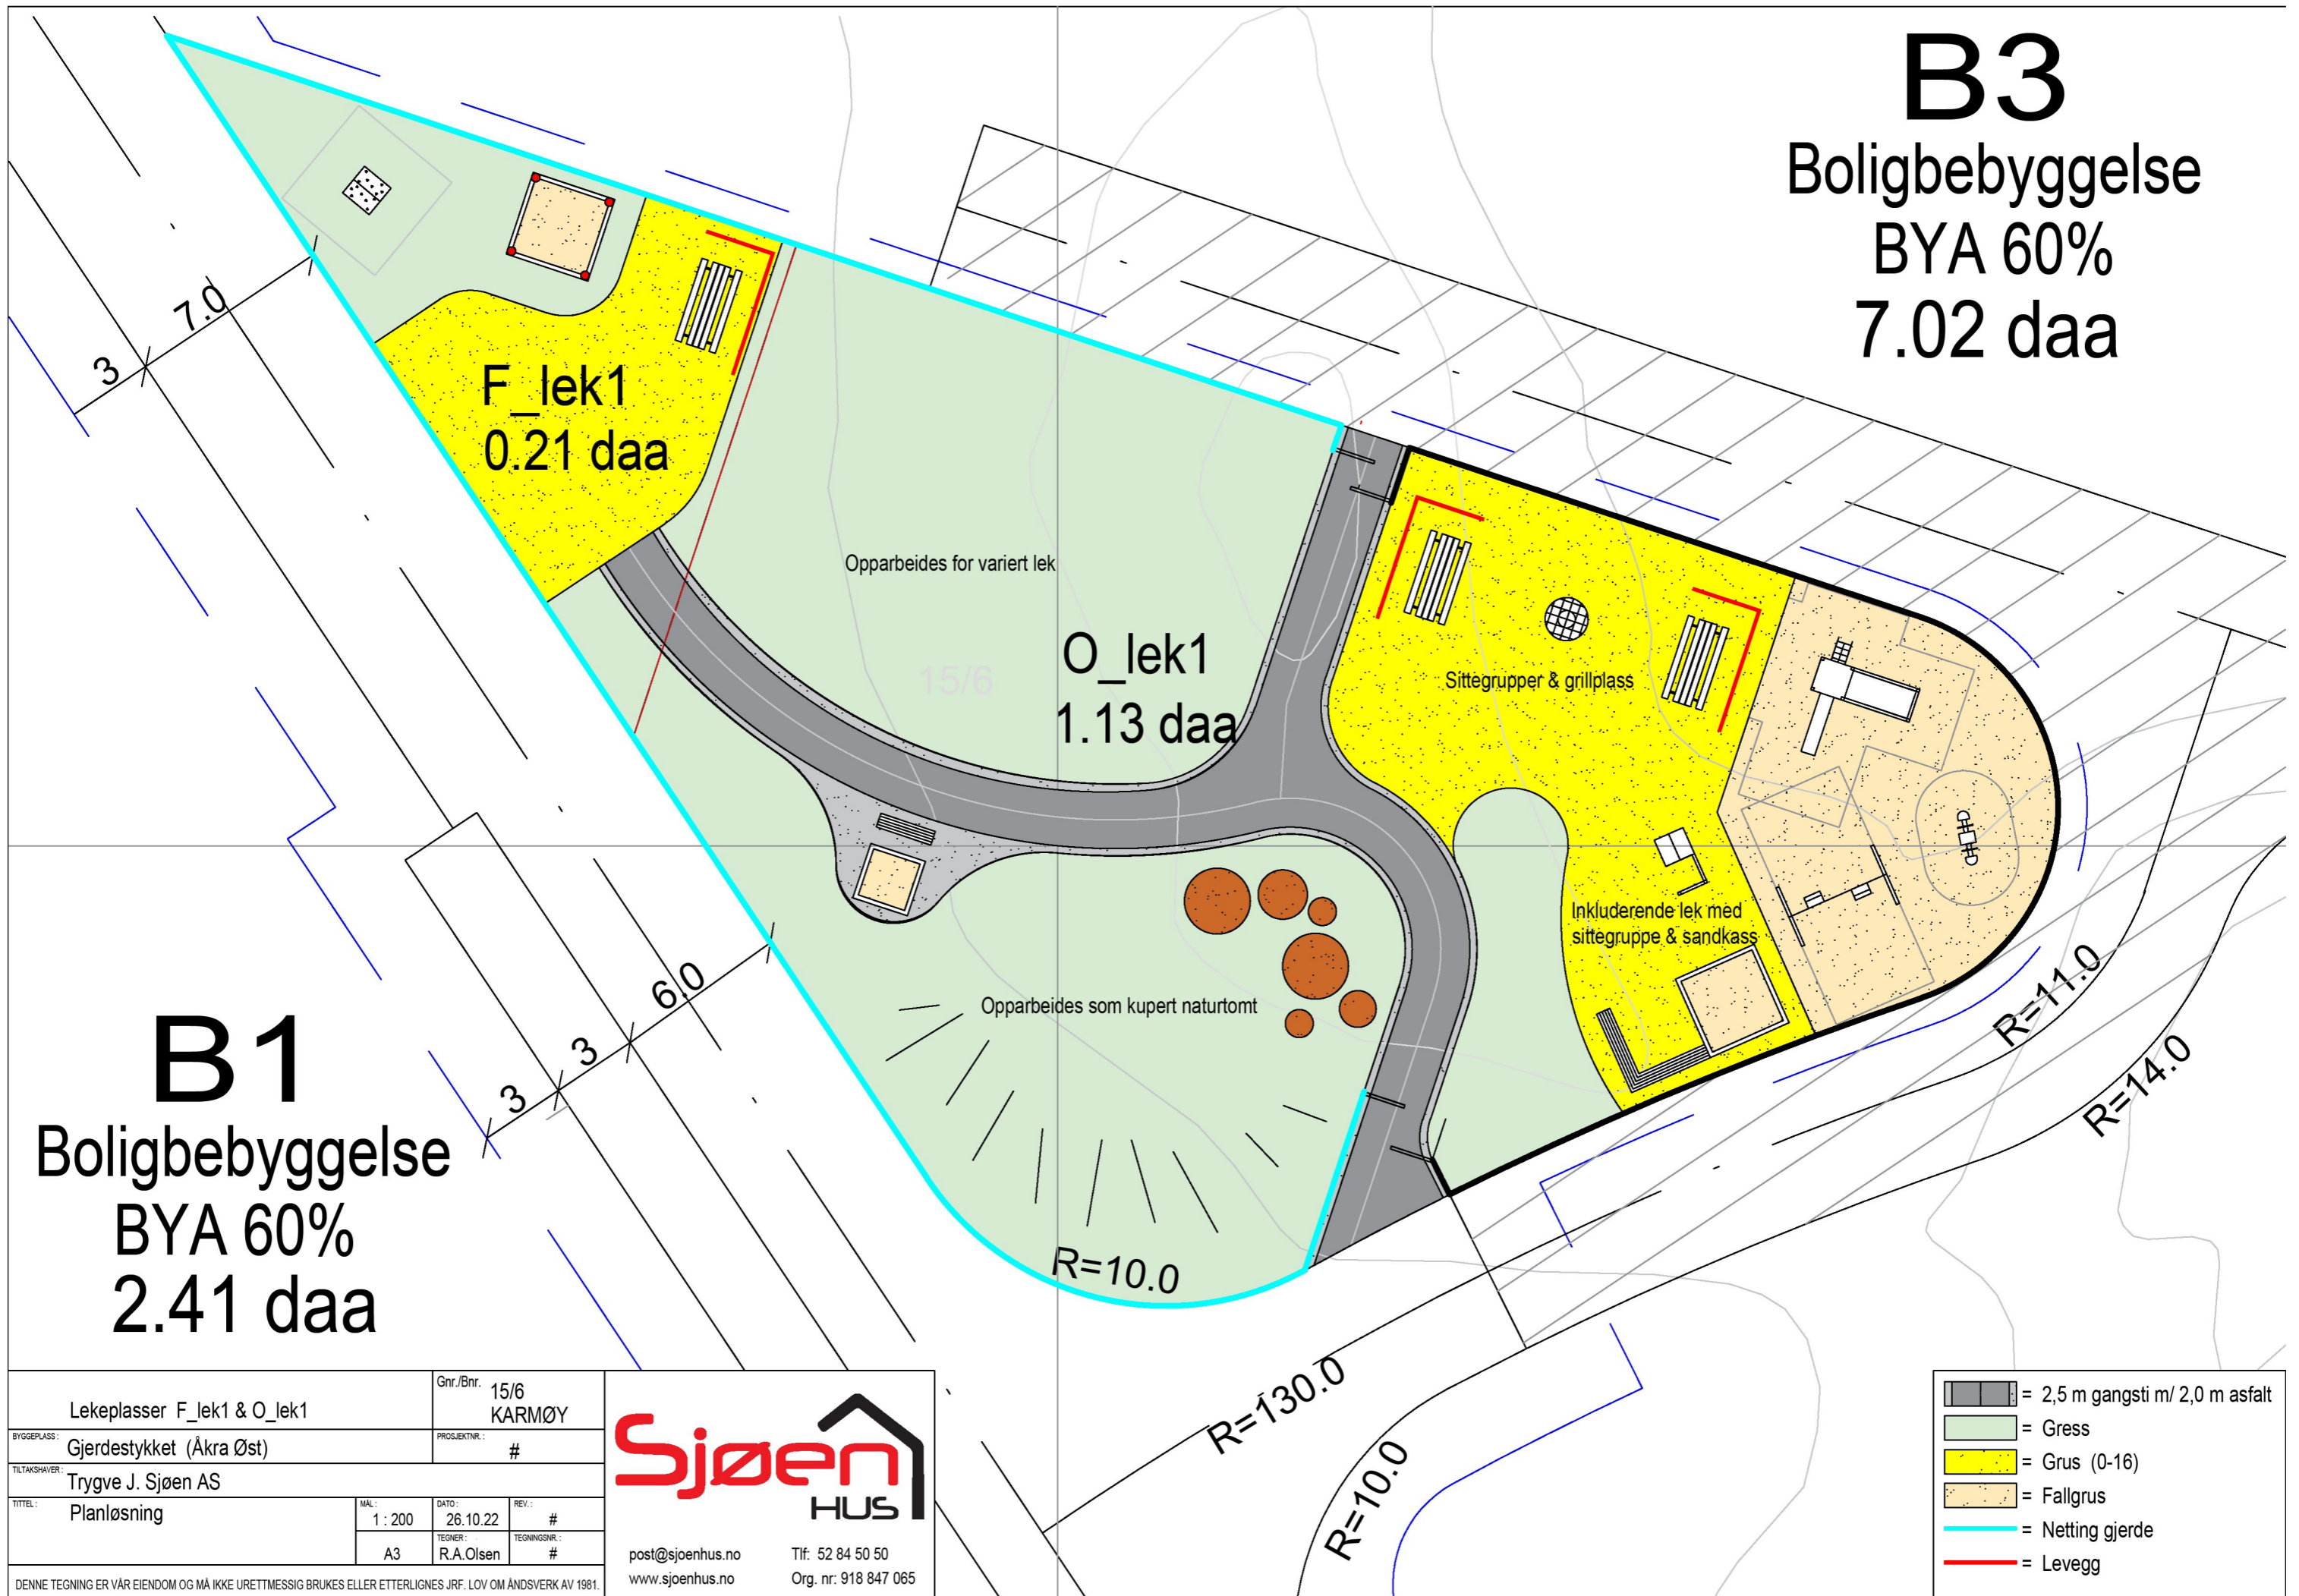

|  |              |                   |                |
|--|--------------|-------------------|----------------|
| Lekeplasser F_ lek1 & O_ lek1  |              | Gnr./Bnr.         | 15/6<br>KARMØY |
| BYGGEPLASS: Gjerdestykket (Åkra Øst)   |              | PROSJEKTR.:       | #              |
| TILTAKSHAVER: Trygve J. Sjøen AS   |              |                   |                |
| TITTEL: Planløsning  | MAL: 1 : 200 | DATE: 26.10.22    | REV.: #        |
|  | A3           | TEGNER: R.A.Olsen | TEGNINGSNR.: # |
| DENNE TEGNING ER VÅR EIENDOM OG MÅ IKKE URETTMESSIG BRUKES ELLER ETTERLIGNES JRF. LOV OM ÅNDSVERK AV 1981. |              |                   |                |

**Sjøen**  
HUS

post@sjoenhus.no    Tlf: 52 84 50 50  
www.sjoenhus.no    Org. nr: 918 847 065

- = 2,5 m gangsti m/ 2,0 m asfalt
- = Gress
- = Grus (0-16)
- = Fallgrus
- = Netting gjerde
- = Levegg