



FASADE MOT ~~ØST~~ SØR ØST

FASADE MOT SØR VEST

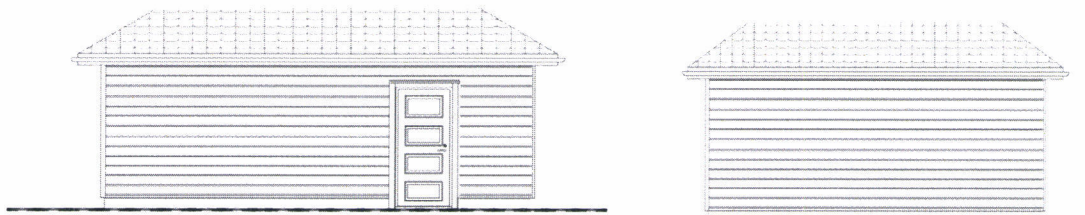

FASADE MOT NORD ØST

FASADE MOT VEST NORD VEST

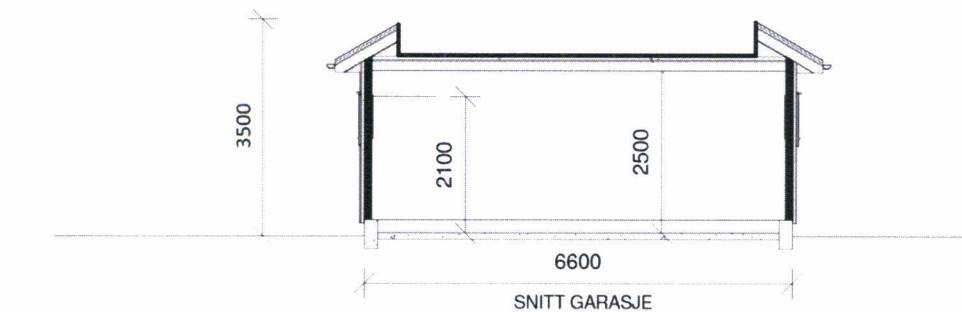

Bruksareal garasje:	46,7 m <sup>2</sup>
Bebyggd areal (BYA):	49,5 m <sup>2</sup>

21.01.2013 10:33:04

Nr.	Beskrivelse	Dato	Tiltakshaver:	Plan
			Adresse:	Prosjekt nr:
			Gnr./bnr:	Dato:
			Hustype: Garasje	Arkitekt:
				Sjekk av: Målestokk: 1 : 100