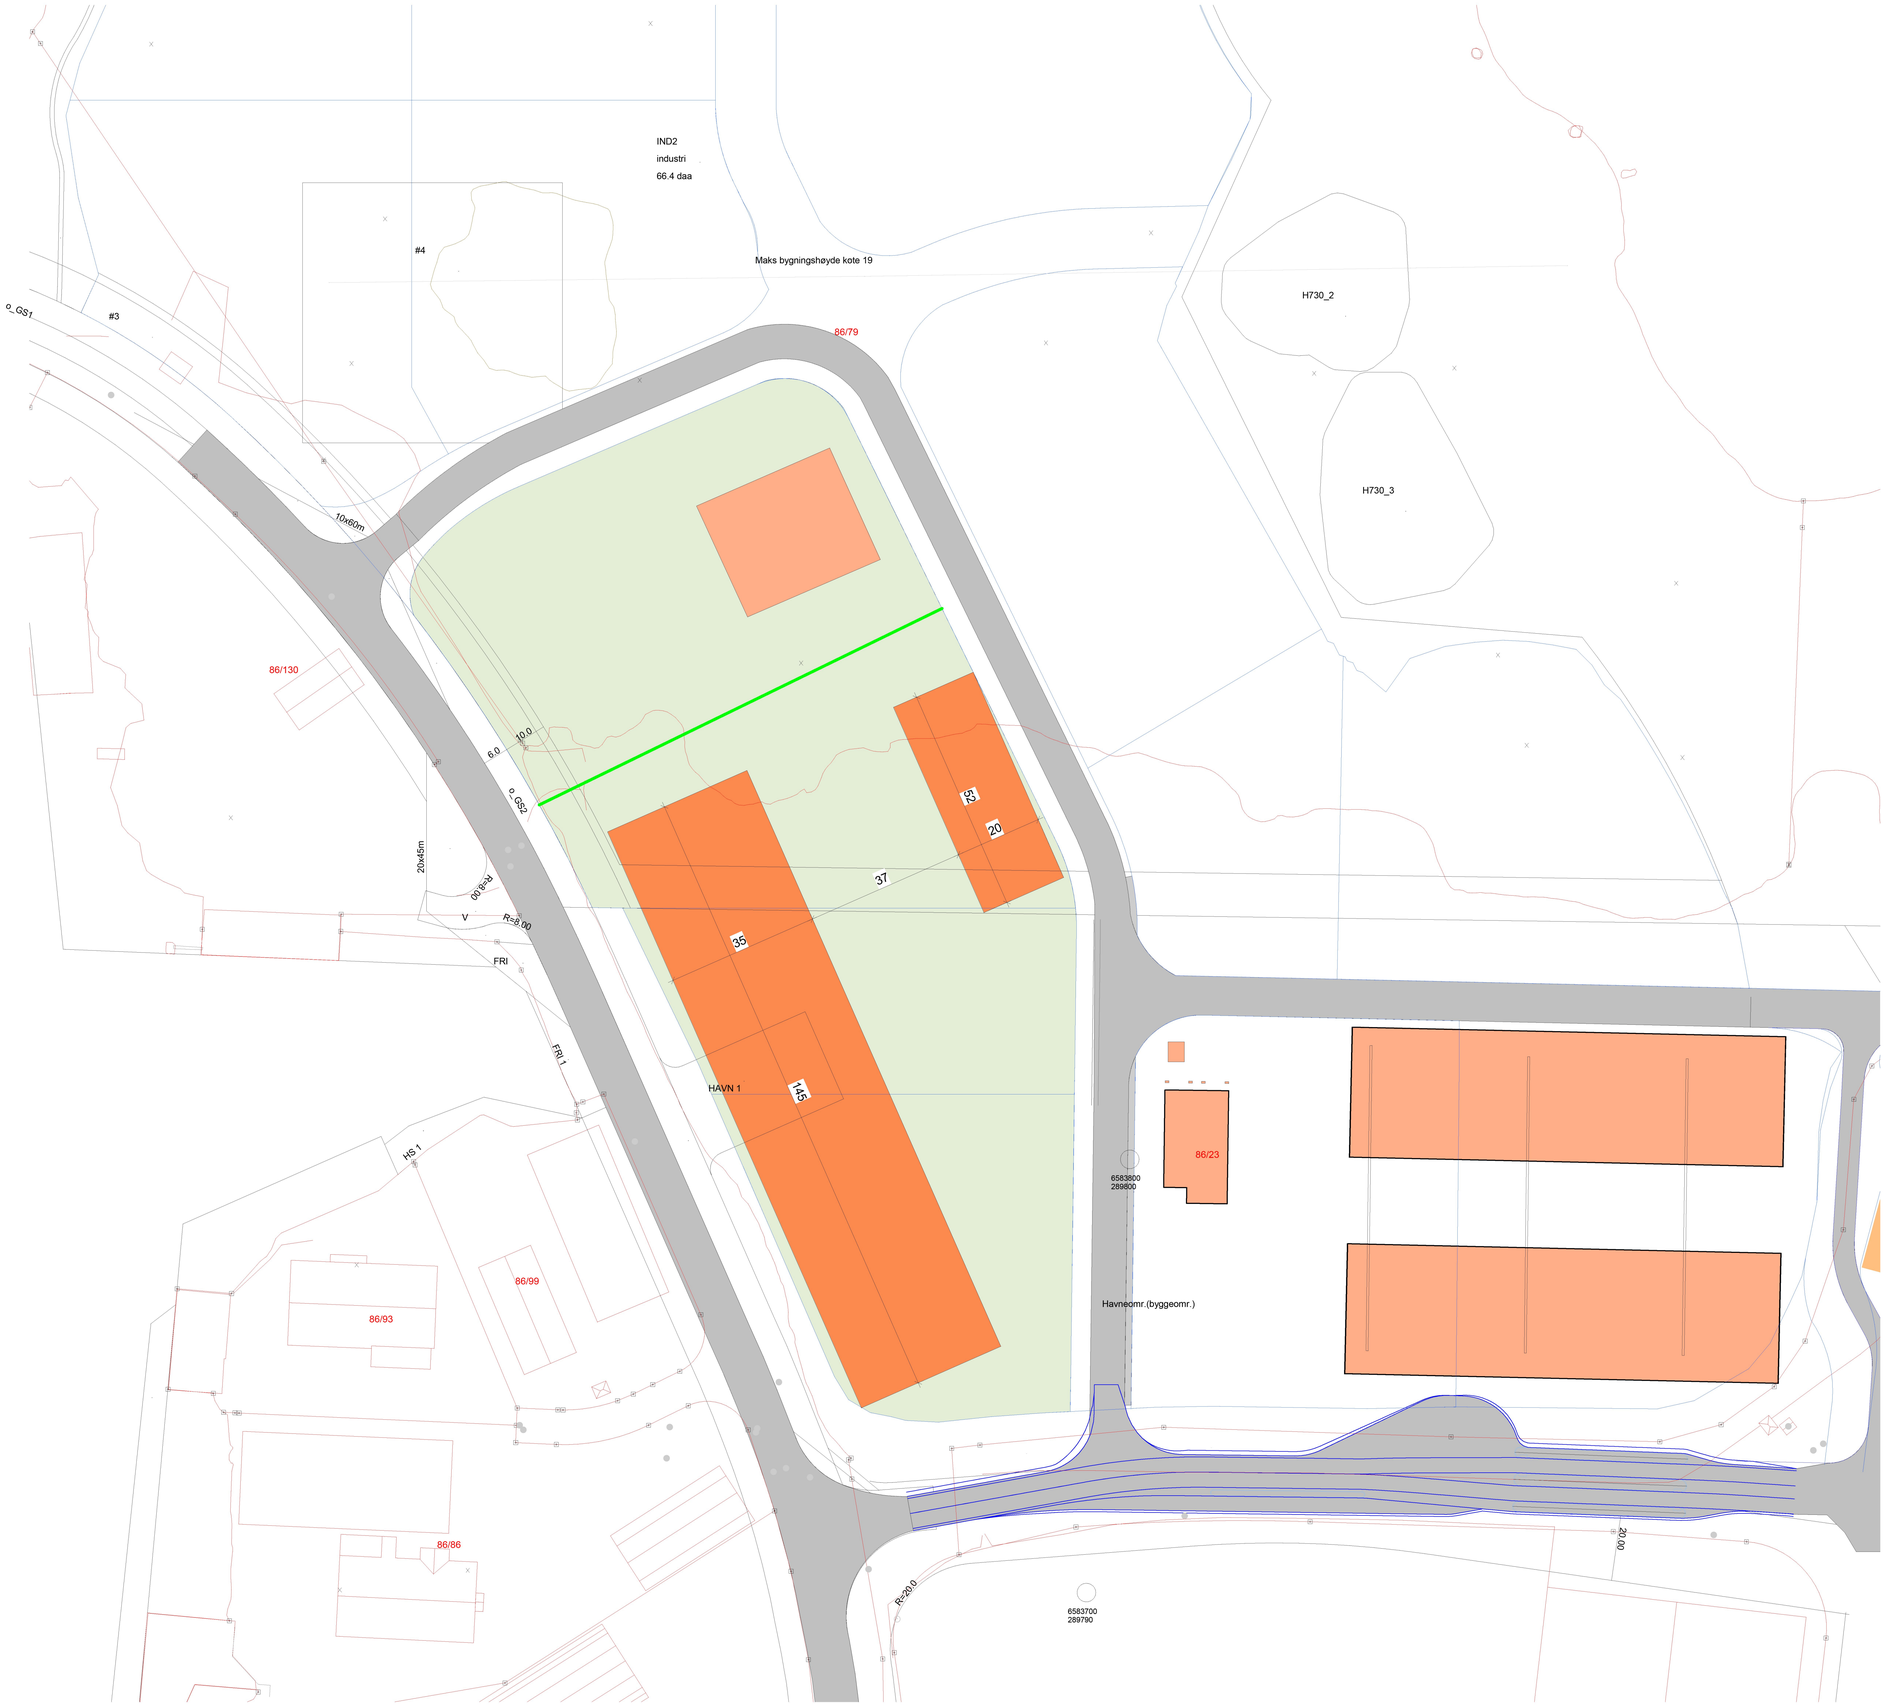

Rev.	Revideringen gelder	Tegn.	Kontr.	Dato

Karmsund Havn IKS

Dukhaller Husøy tomt C1

Situasjonsplan

Kon./Tegn.	POM
Kontr.	KEK
Dato	26.04.23
Mål.	A0 - Halv A0 -
Sak nr.	23019
Tegn nr.	200
Rev.	

procon

Statenyr 22 - 5542 Karmsund
Tlf 52 84 48 00 - www.procon.as.no