

**For matrikkelenhet:**

Kommune: 1149 - KARMØY
Gårdsnummer: 122
Bruksnummer: 65

Utskriftsdato/klokkeslett: 11.05.2023 kl. 07:50

Produisert av: Marthon Høvring - 1149 Karmøy -

Attestert av: Karmøy kommune

Marthon Høvring

**Orientering om matrikkelbrev**

Matrikkelbrevet er hjemlet i «Lov om eigedsregistrering» (matrikkellova) av 17. juni 2005. Etter definisjonen i matrikkellovens § 3 d) er matrikkelbrevet en attestert utskrift av matrikkelen som viser alle registrerte opplysninger om en matrikkelenhet ved oppgitt dato.

Om fullstendighet og nøyaktighet i matrikkelbrevet

Matrikkelen ble etablert ved konvertering av data fra tidligere registre. Det kan variere hvor gode disse dataene er med hensyn på fullstendighet og nøyaktighet. I enkelte tilfeller kan grensepunkt og grenselinjer mangle helt eller delvis eller være feil registrert. Det kan også være feil og mangler ved registrert bygnings- og adresseinformasjon. Fullstendighet og stedfestingsnøyaktighet er generelt bedre innenfor enn utenfor tettbygd strøk. Vær oppmerksom på at for mange matrikkelenheter og bygg hefter usikkerhet ved arealet som oppgis.

For utfyllende informasjon: www.kartverket.no/matrikkelbrev

Matrikkelenhet

Matrikkelenhetstype: Grunneiendom
Bruksnavn: RØKSUND
Etableringsdato: 27.07.1955
Skyld: 0,01
Er tinglyst: Ja
Har festegrunner: Nei
Er seksjonert: Nei

Det er ikke registrert bygg på matrikkelenheten.

Arealrapport

Tekst	Areal	Kommentar
Beregna areal for 122 / 65	1 563,3 m2	

Eierforhold

Tinglyste eierforhold

Rolle	Status	Føds.d./org.nr	Navn	Bruksenhet	Adresse	Andel
Hjemmelshaver		270344	HAUGSNES REIDAR JOHAN		MELINGSJØVEIEN 9 4154 AUSTRE ÅMØY	1 / 2
Hjemmelshaver		120346	MERKESDAL EVELYN		KARMSUNDGATA 172 5528 HAUGESUND	1 / 2

Oversikt over teiger

(EUREF89 UTM Sone 32)

Løpenr	Type	Hovedteig	Nord	Øst	Høyde	Areal	Merknader
1	Teig	Ja	6582801	291997		1 563,3 m2	

Forretninger der matrikkelenheten er involvert

Forretning	Forretningstype	Årsak til feilretting	Forretningsdokumentdato	Kommunal saksreferanse	Nettadresse (URL)	Annen referanse	Status	Tinglysing	Endret dato	Matrikkelføring	Signatur	Dato
------------	-----------------	-----------------------	-------------------------	------------------------	-------------------	-----------------	--------	------------	-------------	-----------------	----------	------

Forretning Forretningstype Årsak til feilretting	Forretningsdokumentdato Kommunal saksreferanse Nettadresse (URL) Annen referanse	Status	Tinglysing	Endret dato	Matrikkelføring Signatur Dato
Grensejustering	19.04.2023				1149hma 10.05.2023
Oppmålingsforretning/grensejustering	22/8153-Oppmålingssak				
		Rolle	Matrikkelenhet		Arealendring
		Avgiver	1149 - 122/64		-20,9
		Avgiver	1149 - 122/65		-68,1
		Mottaker	1149 - 122/43		40,9
		Mottaker	1149 - 122/44		48,2
		Berørt	1149 - 122/6		0

Landmålernummer	Navn
	HØVRING MARTHON

Skylddeling	27.07.1955				
Skylddeling					
		Rolle	Matrikkelenhet		Arealendring
		Avgiver	1149 - 122/6		0
		Mottaker	1149 - 122/65		0

Forretninger der matrikkelenheten er berørt

Forretning Forretningstype Årsak til feilretting	Forretningsdokumentdato Kommunal saksreferanse Nettadresse (URL) Annen referanse	Status	Tinglysing	Endret dato	Matrikkelføring Signatur Dato
Kvalitetsheving for eksisterende matrikkelenhet	19.04.2023				1149hma 10.05.2023
Feilretting	22/8153-Oppmålingssak				
Feilføring					
		Rolle	Matrikkelenhet		Arealendring
		Berørt	1149 - 122/51		0
		Berørt	1149 - 122/65		0

Forretning Forretningstype Årsak til feilretting	Forretningsdokumentdato Kommunal saksreferanse Nettadresse (URL) Annen referanse	Status	Tinglysing	Endret dato	Matrikkelføring Signatur Dato
Kvalitetsheving for eksisterende matrikkelenhet Oppmålingsforretning	19.04.2023 22/8153-Oppmålingssak				1149hma 09.05.2023
		Rolle	Matrikkelenhet		Arealendring
		Berørt	1149 - 122/43		0
		Berørt	1149 - 122/44		0
		Berørt	1149 - 122/64		0
		Berørt	1149 - 122/65		0
		Berørt	1149 - 122/80		0


Landmålernummer **Navn**
HØVRING MARTHON

Kvalitetsheving for eksisterende matrikkelenhet Oppmålingsforretning	19.04.2023 22/8153-Oppmålingssak				1149hma 09.05.2023
		Rolle	Matrikkelenhet		Arealendring
		Berørt	1149 - 122/6		0
		Berørt	1149 - 122/43		0
		Berørt	1149 - 122/44		0
		Berørt	1149 - 122/51		0
		Berørt	1149 - 122/64		0
		Berørt	1149 - 122/65		0
		Berørt	1149 - 122/80		0
		Berørt	1149 - 122/102		0
		Berørt	1149 - 122/188		0

Landmålernummer **Navn**
HØVRING MARTHON


Oversiktskart for 122 / 65

Målestokk 1:1 000
EUREF89 UTM Sone 32

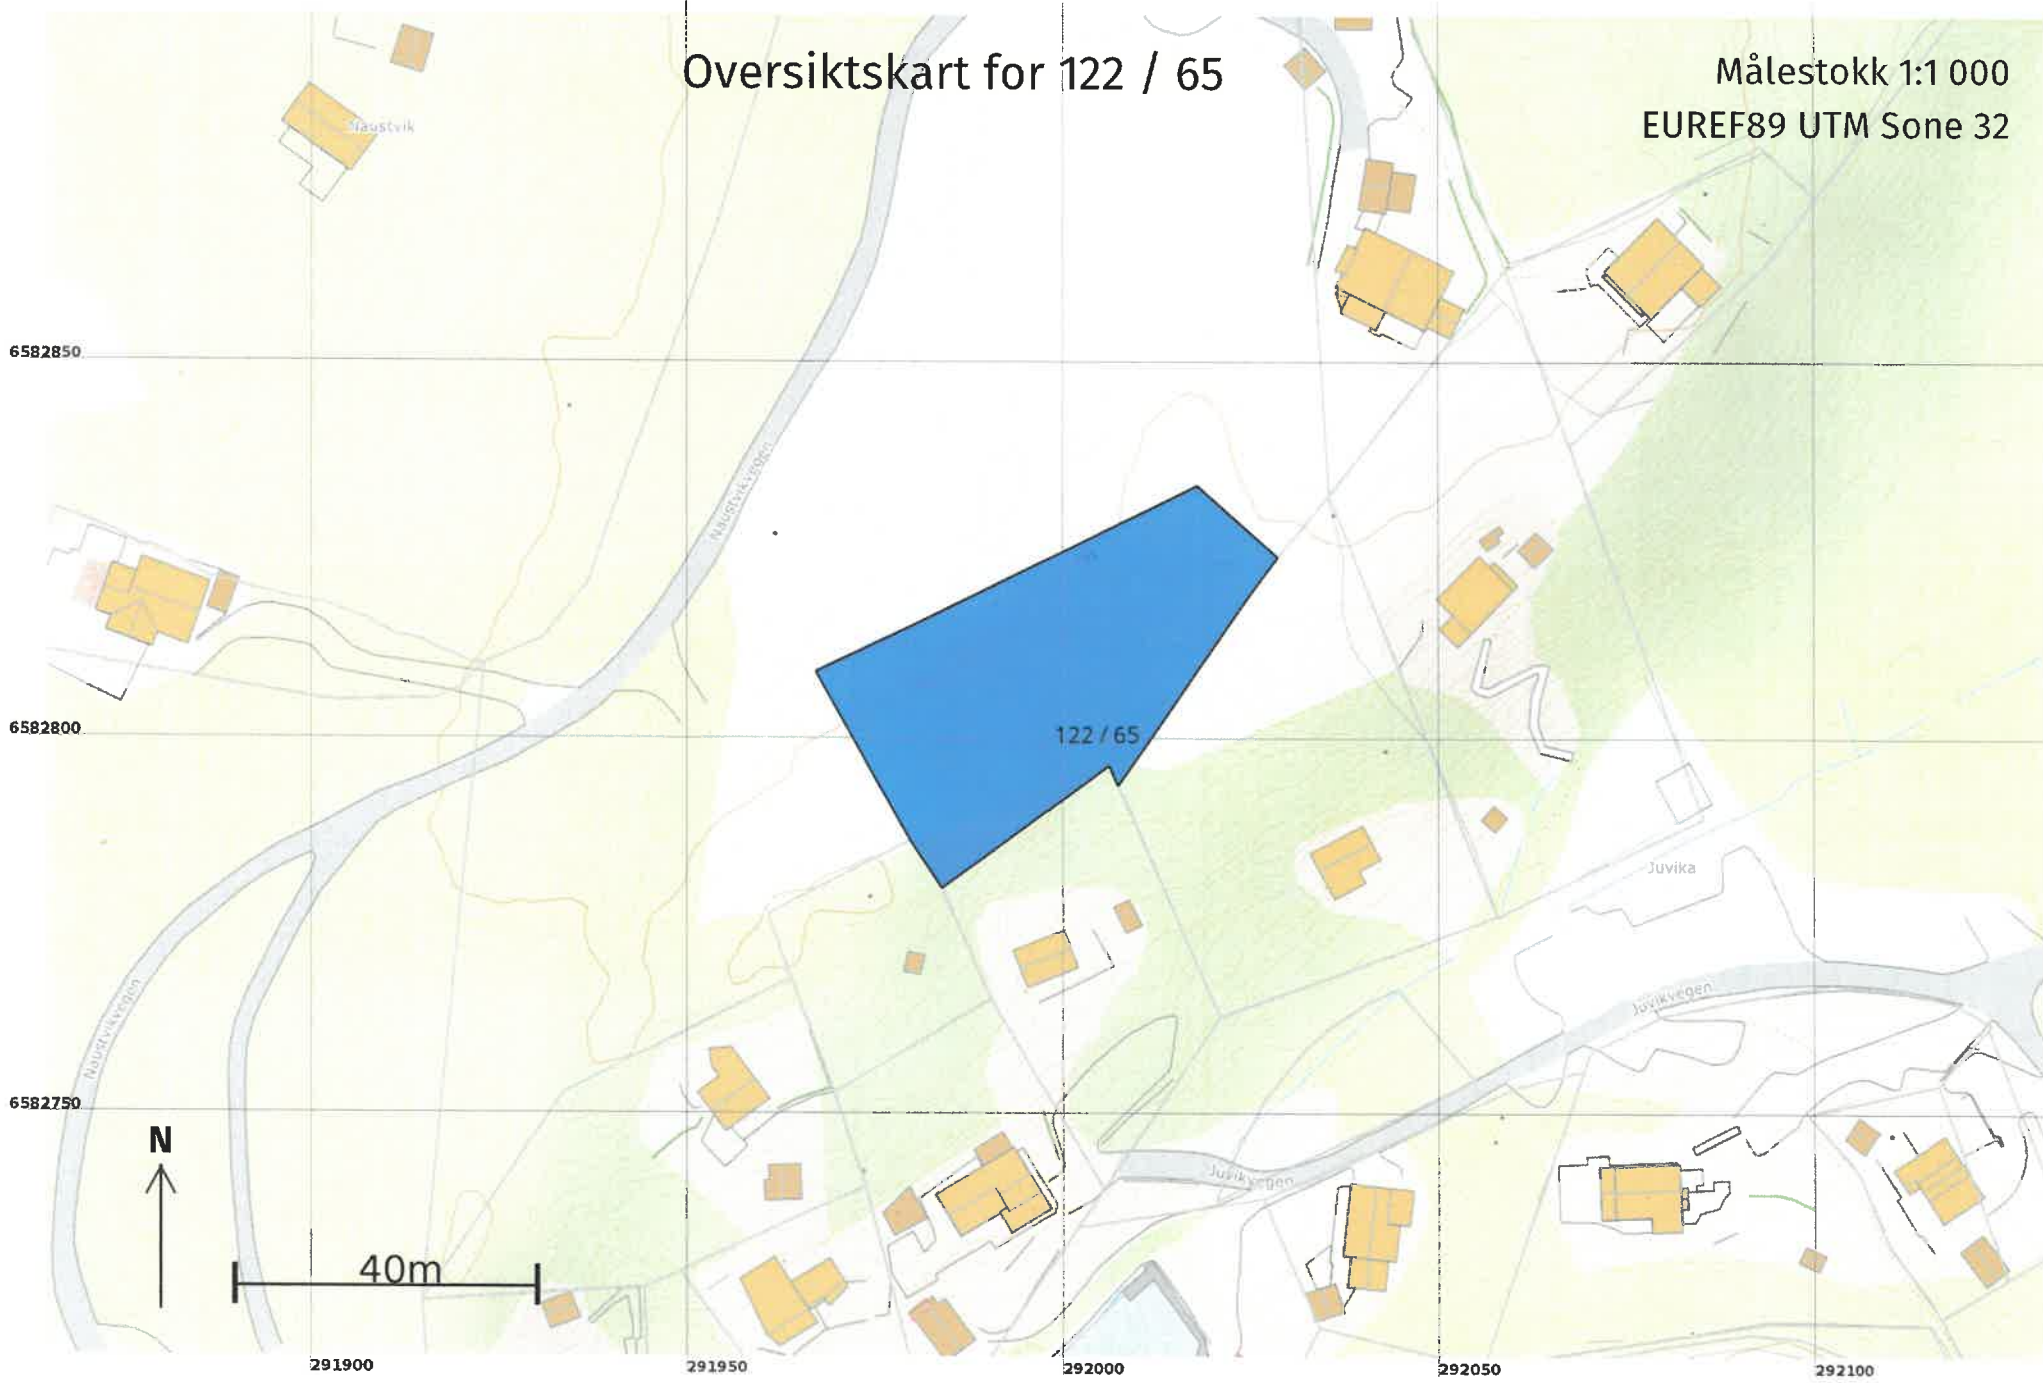

Teig 1 (Hovedteig) 122 / 65

Målestokk 1:500
EUREF89 UTM Sone 32

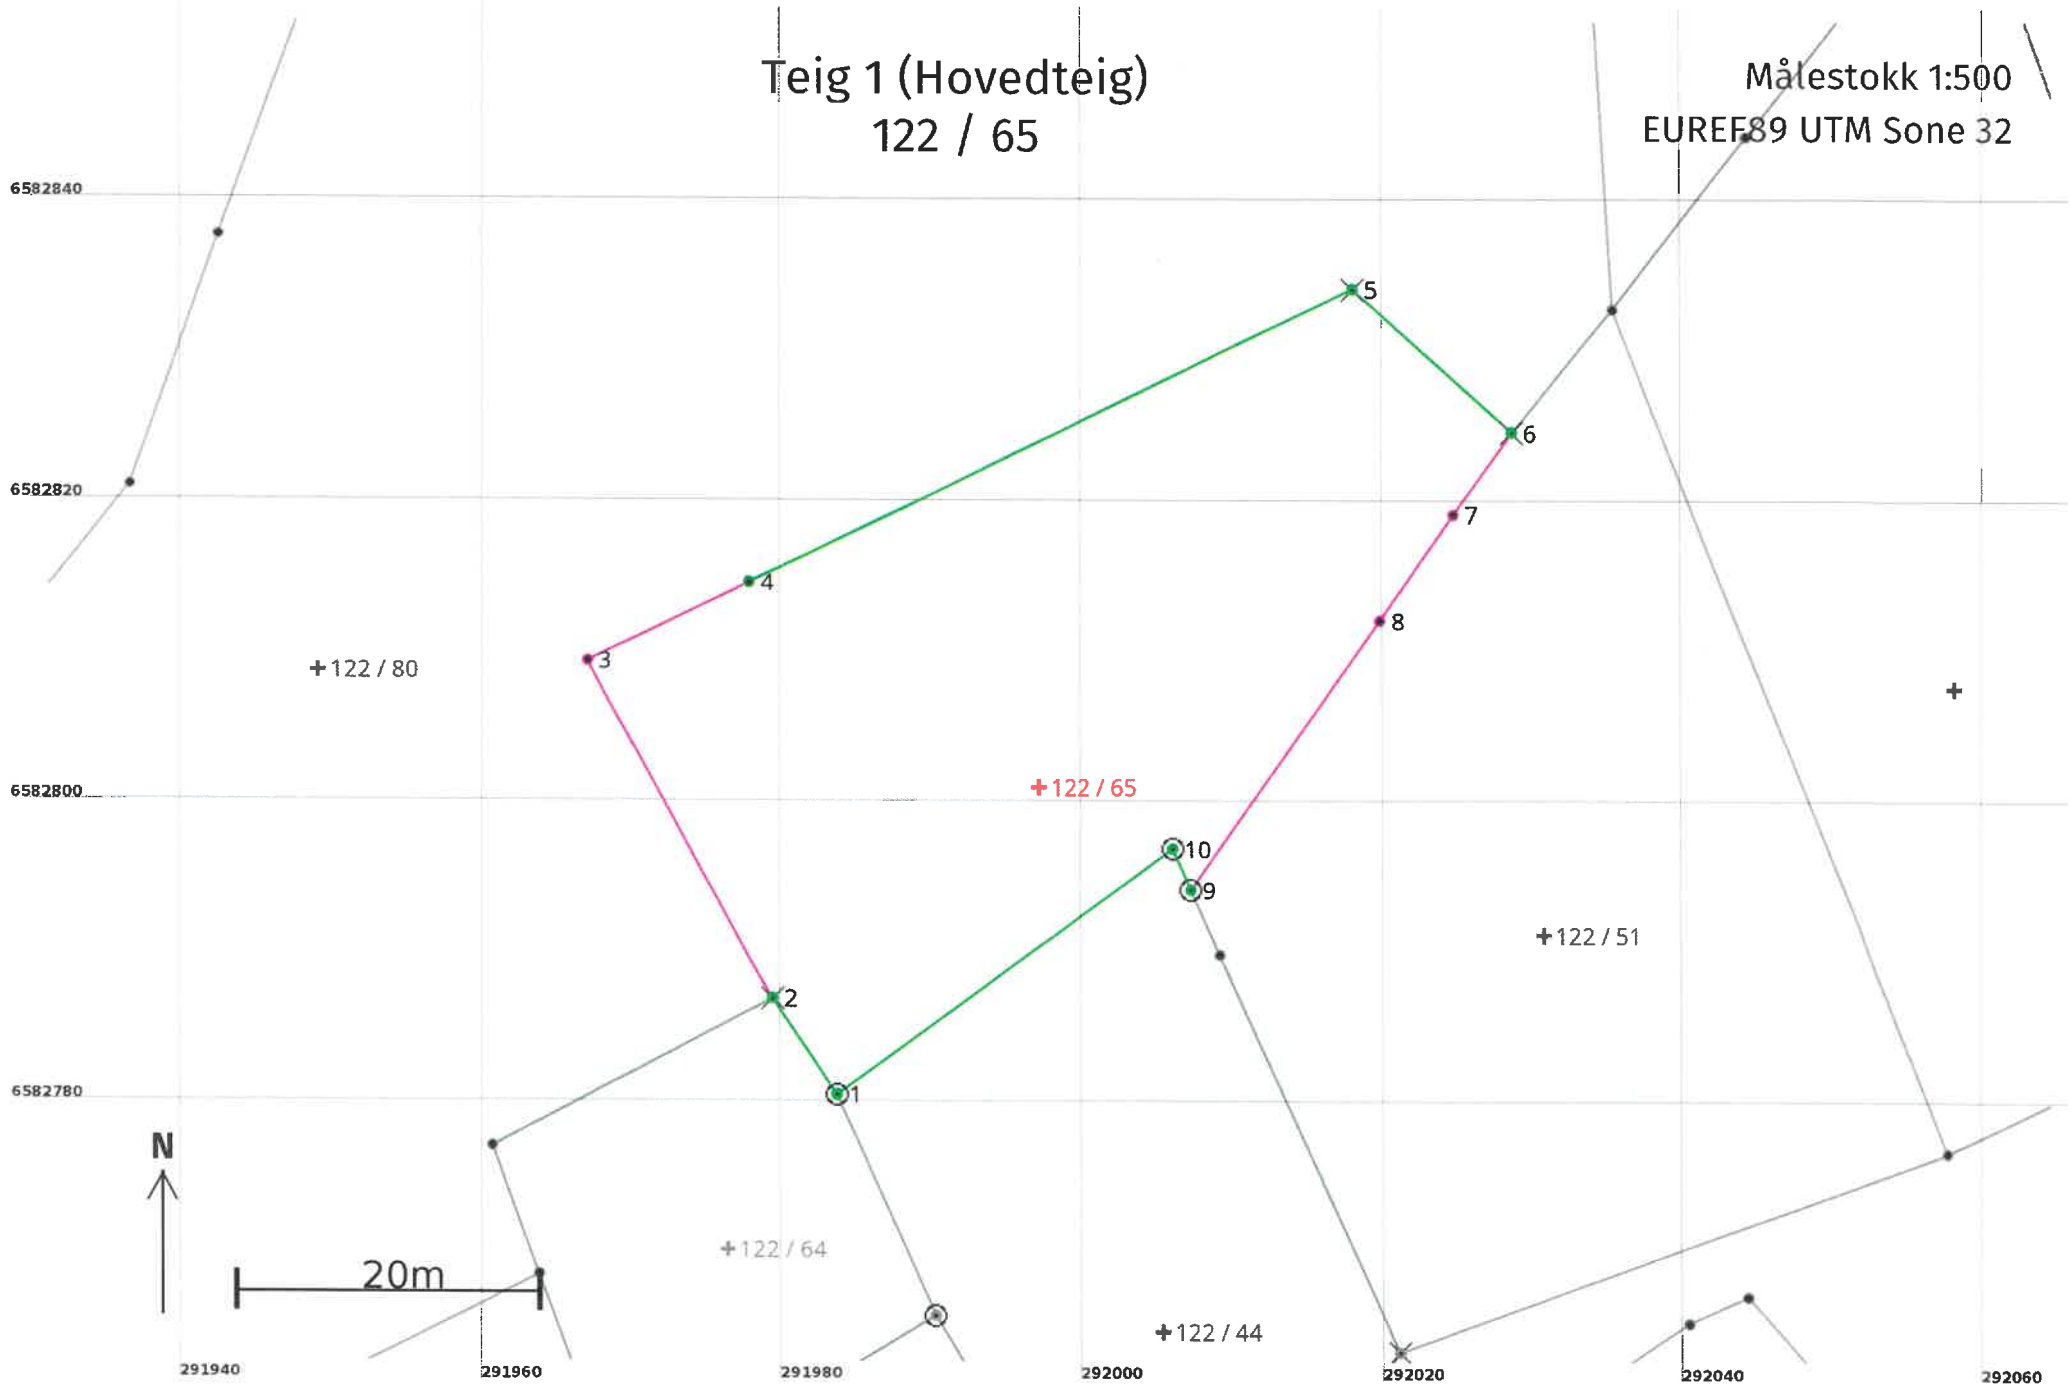

Areal og koordinater

Areal: 1 563,3

Arealmerknad:

Representasjonspunkt: Koordinatsystem: EUREF89 UTM Sone 32

Nord: 6582801

Øst: 291997

Grensepunkt / Grenselinje

Ytre avgrensing

Løpenr	Nord	Øst	Grensemerke nedsatt i / Lengde (m)	Grensepunkttype / Linjeinformasjon	Målemetode	Nøyaktighet (SD i cm)	Radius
1	6582780,88	291983,68	Fjell 7,64	Offentlig godkjent grensemerke	96 GNSS: Fasemåling (Real time kinematic)	10	
2	6582787,27	291979,49	Fjell 25,61	Kors	96 GNSS: Fasemåling (Real time kinematic)	10	
3	6582809,70	291967,14	Umerket 12,04		82 Frihåndstegning: Direkte innlagt på skjerm	200	
4	6582814,93	291977,99	Umerket 44,53		10 Terrengmålt	10	
5	6582834,44	292018,02	Fjell 14,21	Kors	10 Terrengmålt	10	
6	6582824,97	292028,61	Fjell 6,72	Kors	10 Terrengmålt	10	
7	6582819,51	292024,70	Fjell 8,61	Gjerdestolpe	96 GNSS: Fasemåling (Real time kinematic)	200	
8	6582812,44	292019,79	Fjell 21,83	Gjerdestolpe	96 GNSS: Fasemåling (Real time kinematic)	200	
9	6582794,51	292007,32	Jord 3,00	Offentlig godkjent grensemerke	96 GNSS: Fasemåling (Real time kinematic)	10	
10	6582797,25	292006,11	Jord 27,78	Offentlig godkjent grensemerke	96 GNSS: Fasemåling (Real time kinematic)	10	