

**For matrikkelenhet:**

Kommune: 1149 - KARMØY
Gårdsnummer: 122
Bruksnummer: 64

Utskriftsdato/klokkeslett: 11.05.2023 kl. 07:50

Produisert av: Marthon Høvring - 1149 Karmøy -

Attestert av: Karmøy kommune

**Orientering om matrikelbrev**

Matrikelbrevet er hjemlet i «Lov om eigedsregistrering» (matrikellova) av 17. juni 2005. Etter definisjonen i matrikellovens § 3 d) er matrikelbrevet en attestert utskrift av matrikkelen som viser alle registrerte opplysninger om en matrikkelenhet ved oppgitt dato.

Om fullstendighet og nøyaktighet i matrikelbrevet

Matrikkelen ble etablert ved konvertering av data fra tidligere registre. Det kan variere hvor gode disse dataene er med hensyn på fullstendighet og nøyaktighet. I enkelte tilfeller kan grensepunkt og grenselinjer mangle helt eller delvis eller være feil registrert. Det kan også være feil og mangler ved registrert bygnings- og adresseinformasjon. Fullstendighet og stedfestingsnøyaktighet er generelt bedre innenfor enn utenfor tettbygd strøk. Vær oppmerksom på at for mange matrikkelenheter og bygg hefter usikkerhet ved arealet som oppgis.

For utfyllende informasjon: www.kartverket.no/matrikelbrev

Matrikkelenhet

Matrikkelenhetstype: Grunneiendom
Bruksnavn: RØKSUND
Etableringsdato: 27.07.1955
Skyld: 0,01
Er tinglyst: Ja
Har festegrunner: Nei
Er seksjonert: Nei

Det er ikke registrert bygg på matrikkelenheten.

Arealrapport

Tekst	Areal	Kommentar
Beregna areal for 122 / 64	561,4 m2	

Eierforhold

Tinglyste eierforhold

Rolle	Status	Føds.d./org.nr	Navn	Bruksenhet	Adresse	Andel
Hjemmelshaver		171259	SUND PER OLE	H0301	KLEIVANE 28 5538 HAUGESUND	1 / 2
Hjemmelshaver		280259	SUND RANDI EK	H0301	KLEIVANE 28 5538 HAUGESUND	1 / 2

Oversikt over teiger

(EUREF89 UTM Sone 32)

Løpenr	Type	Hovedteig	Nord	Øst	Høyde	Areal	Merknader
1	Teig	Ja	6582771	291976		561,4 m2	

Forretninger der matrikkelenheten er involvert

Forretning	Forretningstype	Årsak til feilretting	Forretningsdokumentdato	Kommunal saksreferanse	Nettadresse (URL)	Annen referanse	Status	Tinglysing	Endret dato	Matrikkelføring	Signatur	Dato
------------	-----------------	-----------------------	-------------------------	------------------------	-------------------	-----------------	--------	------------	-------------	-----------------	----------	------

Forretning Forretningstype Årsak til feilretting	Forretningsdokumentdato Kommunal saksreferanse Nettadresse (URL) Annen referanse	Status	Tinglysing	Endret dato	Matrikkelføring	
					Signatur	Dato
Grensejustering	19.04.2023				1149hma	10.05.2023
Oppmålingsforretning/grensejustering	22/8153-Oppmålingssak					
		Rolle	Matrikkelenhet		Arealendring	
		Avgiver	1149 - 122/64		-20,9	
		Avgiver	1149 - 122/65		-68,1	
		Mottaker	1149 - 122/43		40,9	
		Mottaker	1149 - 122/44		48,2	
		Berørt	1149 - 122/6		0	

Landmålernummer **Navn**
HØVRING MARTHON

Skylddeling	27.07.1955					
Skylddeling						
		Rolle	Matrikkelenhet		Arealendring	
		Avgiver	1149 - 122/6		0	
		Mottaker	1149 - 122/64		0	

Forretninger der matrikkelenheten er berørt

Forretning Forretningstype Årsak til feilretting	Forretningsdokumentdato Kommunal saksreferanse Nettadresse (URL) Annen referanse	Status	Tinglysing	Endret dato	Matrikkelføring	
					Signatur	Dato
Kvalitetsheving for eksisterende matrikkelenhet	19.04.2023				1149hma	09.05.2023
Oppmålingsforretning	22/8153-Oppmålingssak					
		Rolle	Matrikkelenhet		Arealendring	
		Berørt	1149 - 122/43		0	
		Berørt	1149 - 122/44		0	
		Berørt	1149 - 122/64		0	
		Berørt	1149 - 122/65		0	
		Berørt	1149 - 122/80		0	


Landmålernummer **Navn**
HØVRING MARTHON

Forretning Forretningstype Årsak til feilretting	Forretningsdokumentdato Kommunal saksreferanse Nettadresse (URL) Annen referanse	Status	Tinglysing	Endret dato	Matrikkelføring Signatur Dato
Kvalitetsheving for eksisterende matrikkelenhet Oppmålingsforretning	19.04.2023 22/8153-Oppmålingssak				1149hma 09.05.2023
		Rolle	Matrikkelenhet		Arealendring
		Berørt	1149 - 122/6		0
		Berørt	1149 - 122/43		0
		Berørt	1149 - 122/44		0
		Berørt	1149 - 122/51		0
		Berørt	1149 - 122/64		0
		Berørt	1149 - 122/65		0
		Berørt	1149 - 122/80		0
		Berørt	1149 - 122/102		0
		Berørt	1149 - 122/188		0

Landmålernummer	Navn
	HØVRING MARTHON


Oversiktskart for 122 / 64

Målestokk 1:1 000
EUREF89 UTM Sone 32

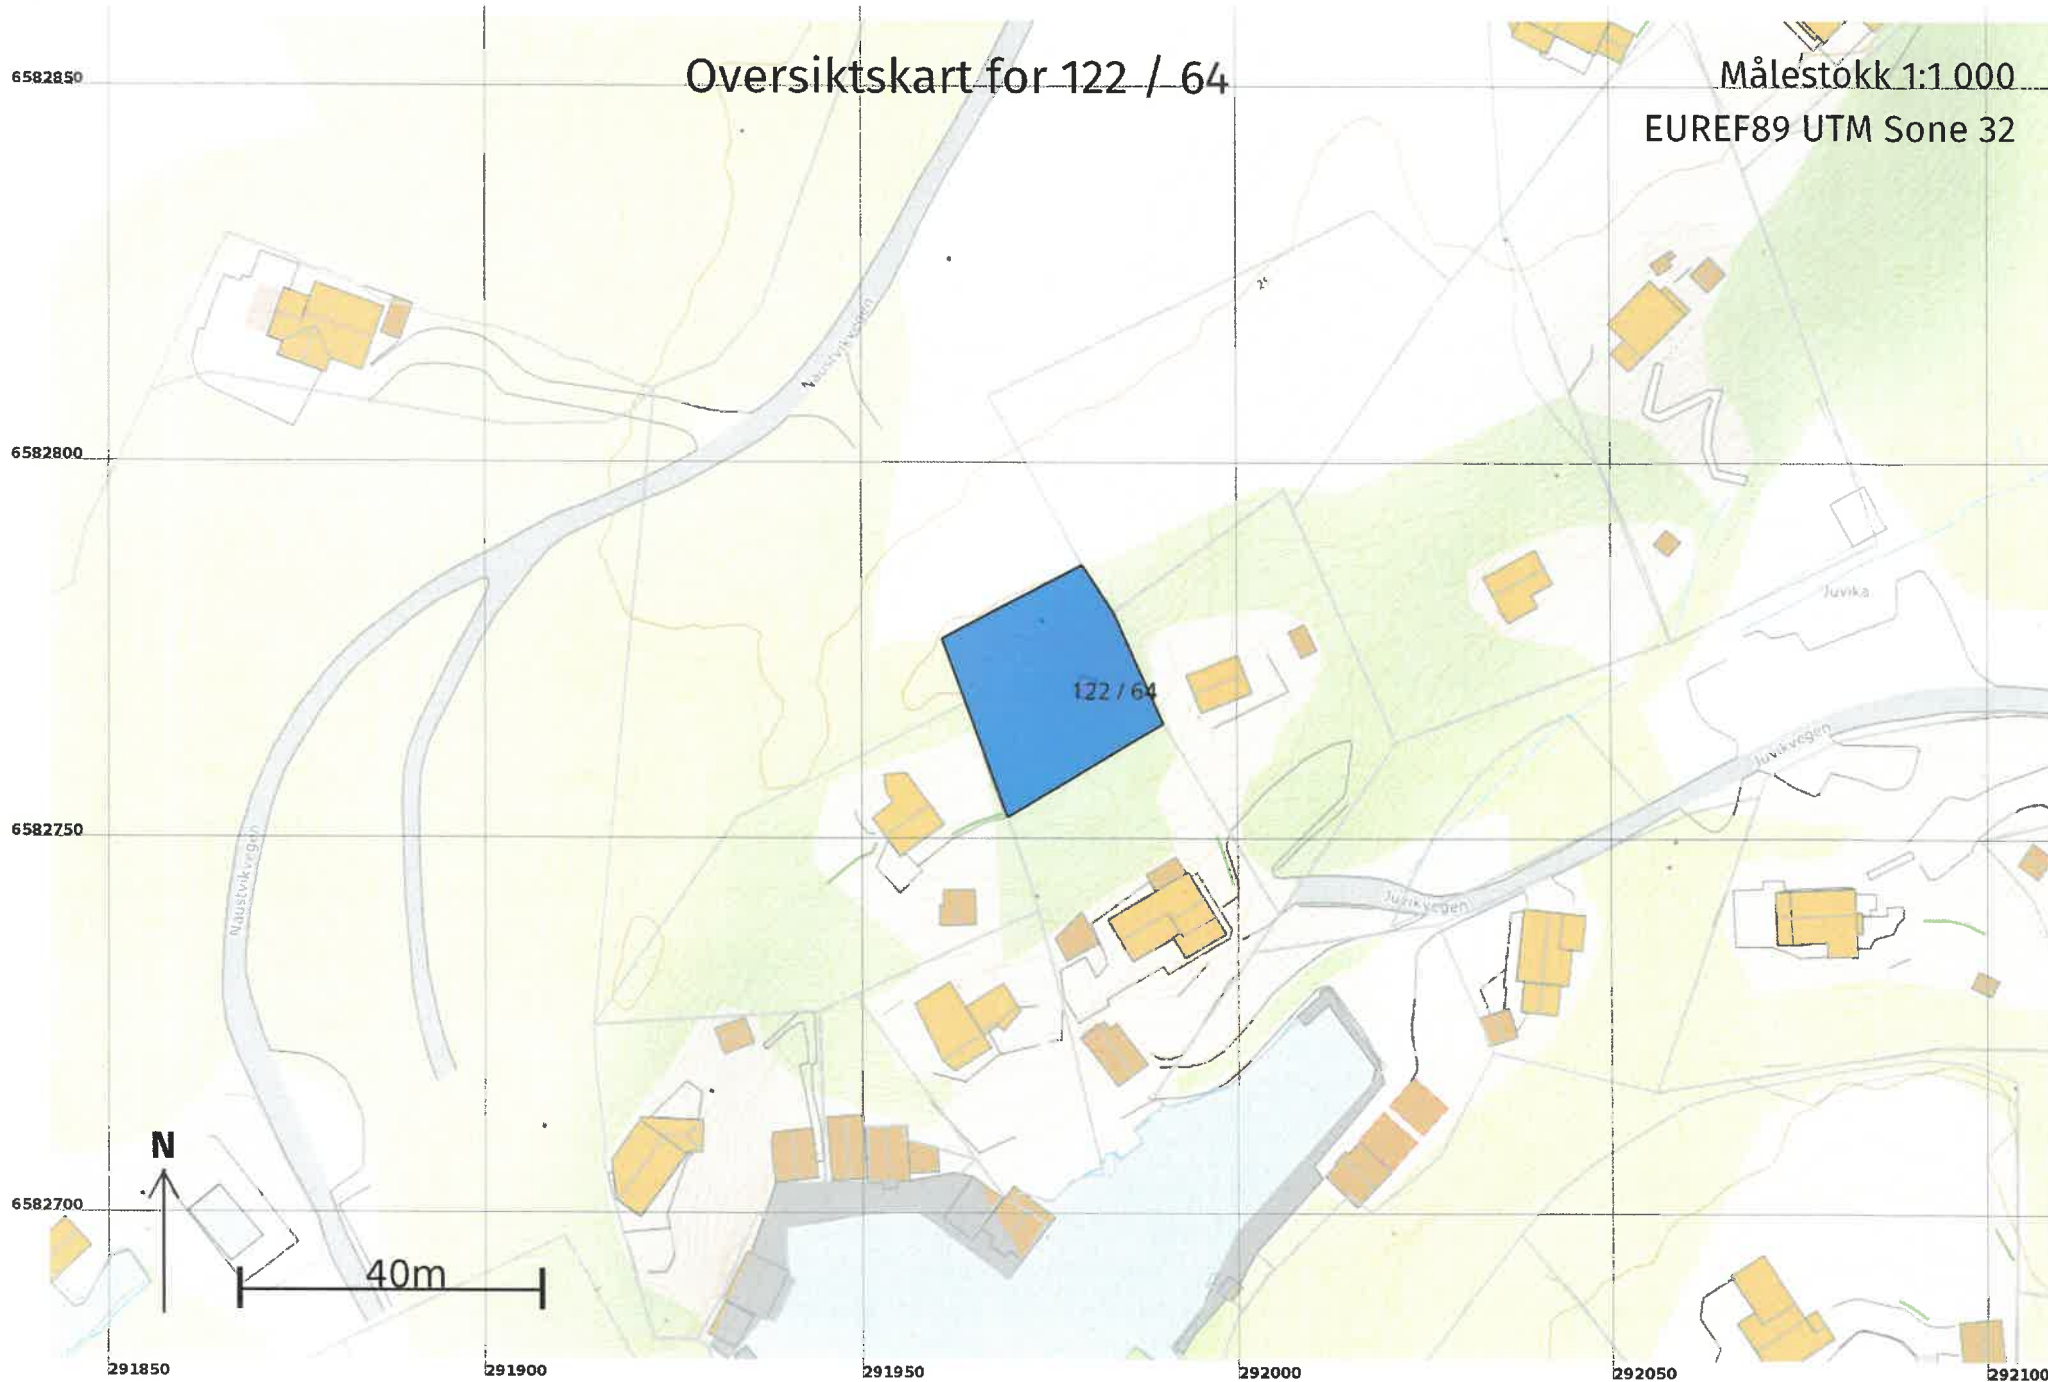

Teig 1 (Hovedteig)
122 / 64

Målestokk 1:250
EUREF89 UTM Sone 32

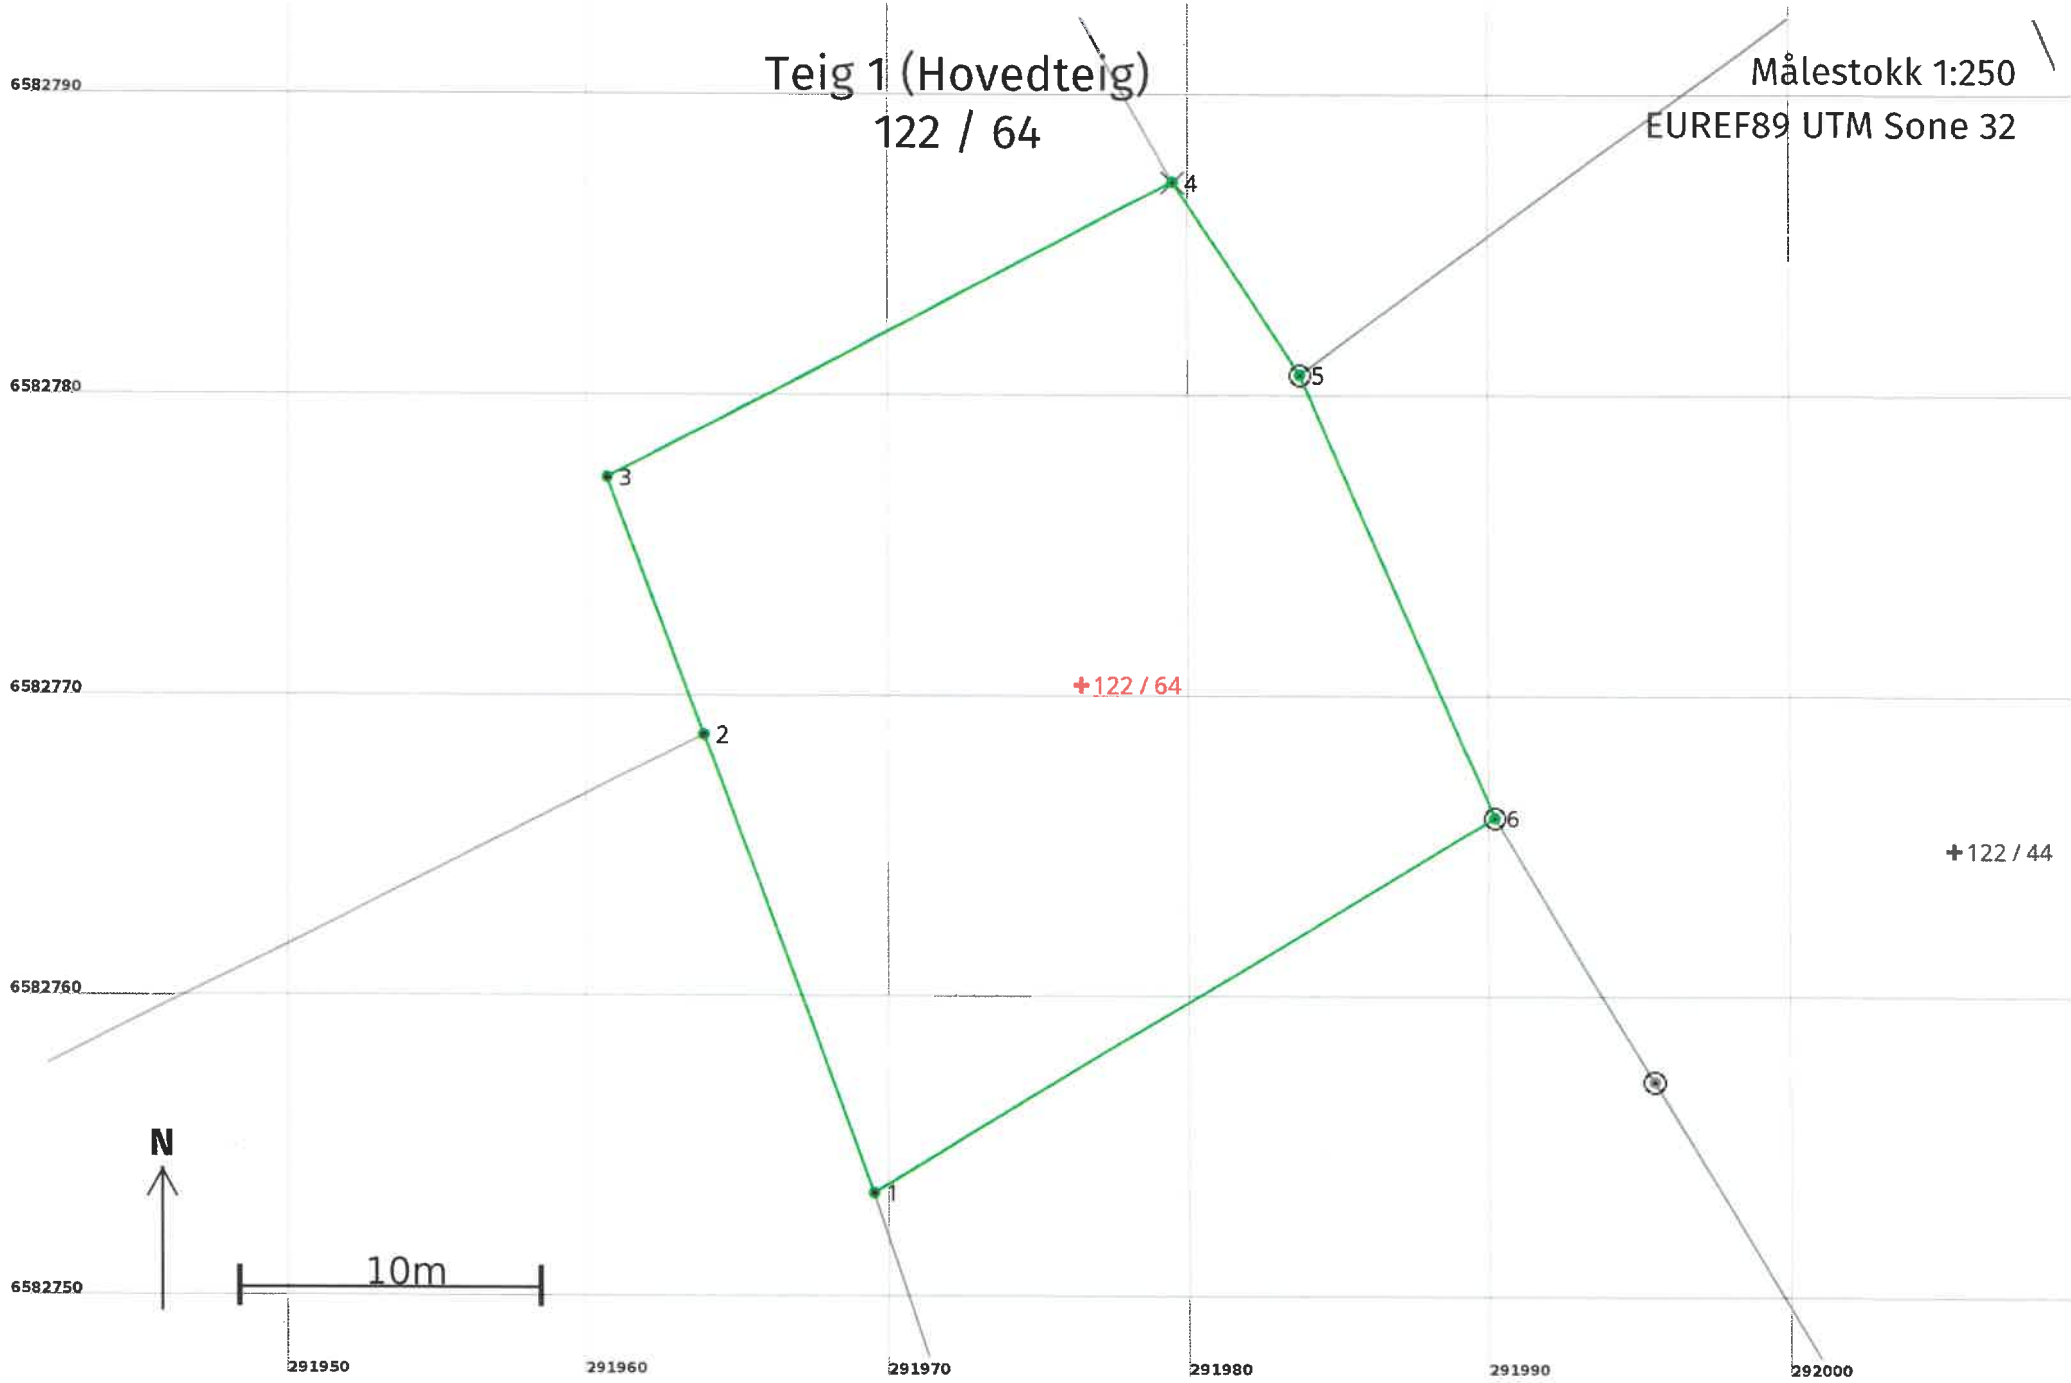

Areal og koordinater

Areal: 561,4

Arealmerknad:

Representasjonspunkt: **Koordinatsystem:** EUREF89 UTM Sone 32

Nord: 6582771

Øst: 291976

Grensepunkt / Grenselinje

Ytre avgrensing

Løpenr	Nord	Øst	Grensemerke nedsatt i / Lengde (m)	Grensepunkttype / Linjeinformasjon	Målemetode	Nøyaktighet (SD i cm)	Radius
1	6582753,66	291969,50		Umerket	10 Terrengmålt	10	
			16,24				
2	6582768,90	291963,88		Umerket	10 Terrengmålt	10	
			9,11				
3	6582777,44	291960,72		Umerket	10 Terrengmålt	10	
			21,19				
4	6582787,27	291979,49		Fjell Kors	96 GNSS: Fasemåling (Real time kinematic)	10	
			7,64				
5	6582780,88	291983,68		Fjell Offentlig godkjent grensemerke	96 GNSS: Fasemåling (Real time kinematic)	10	
			16,09				
6	6582766,16	291990,19		Jord Offentlig godkjent grensemerke	96 GNSS: Fasemåling (Real time kinematic)	10	
			24,17				