



KARMØY  
KOMMUNE

# Situasjonskart

Adresse: Storøyvegen  
Prosjekt: Ny Storøy bru

Dato: 10.05.2023  
Revisjon: 01  
Målestokk: 1:500 (A3)



UTM-32

## Tegningsforklaring:


- Eiendomsgrense
- Regulert grense for fylling under havnivå
- Ny grense for fylling under havnivå
- ▭ Pelehode
- Pele
- ┌ Brokar


## Bemerkninger:

Målsetting fra kant pelehode er til regulert formålsgrense, senterlinje veg og eiendomsgrenser.

Pelehode 1 avviker med ca. 2-3 meter fra regulert grense for fylling under havnivå.  
Pelehode 2 avviker med ca. 1,8-2,6 meter fra regulert grense for fylling under havnivå.

Tegnforklaring reguleringsplan - se neste side

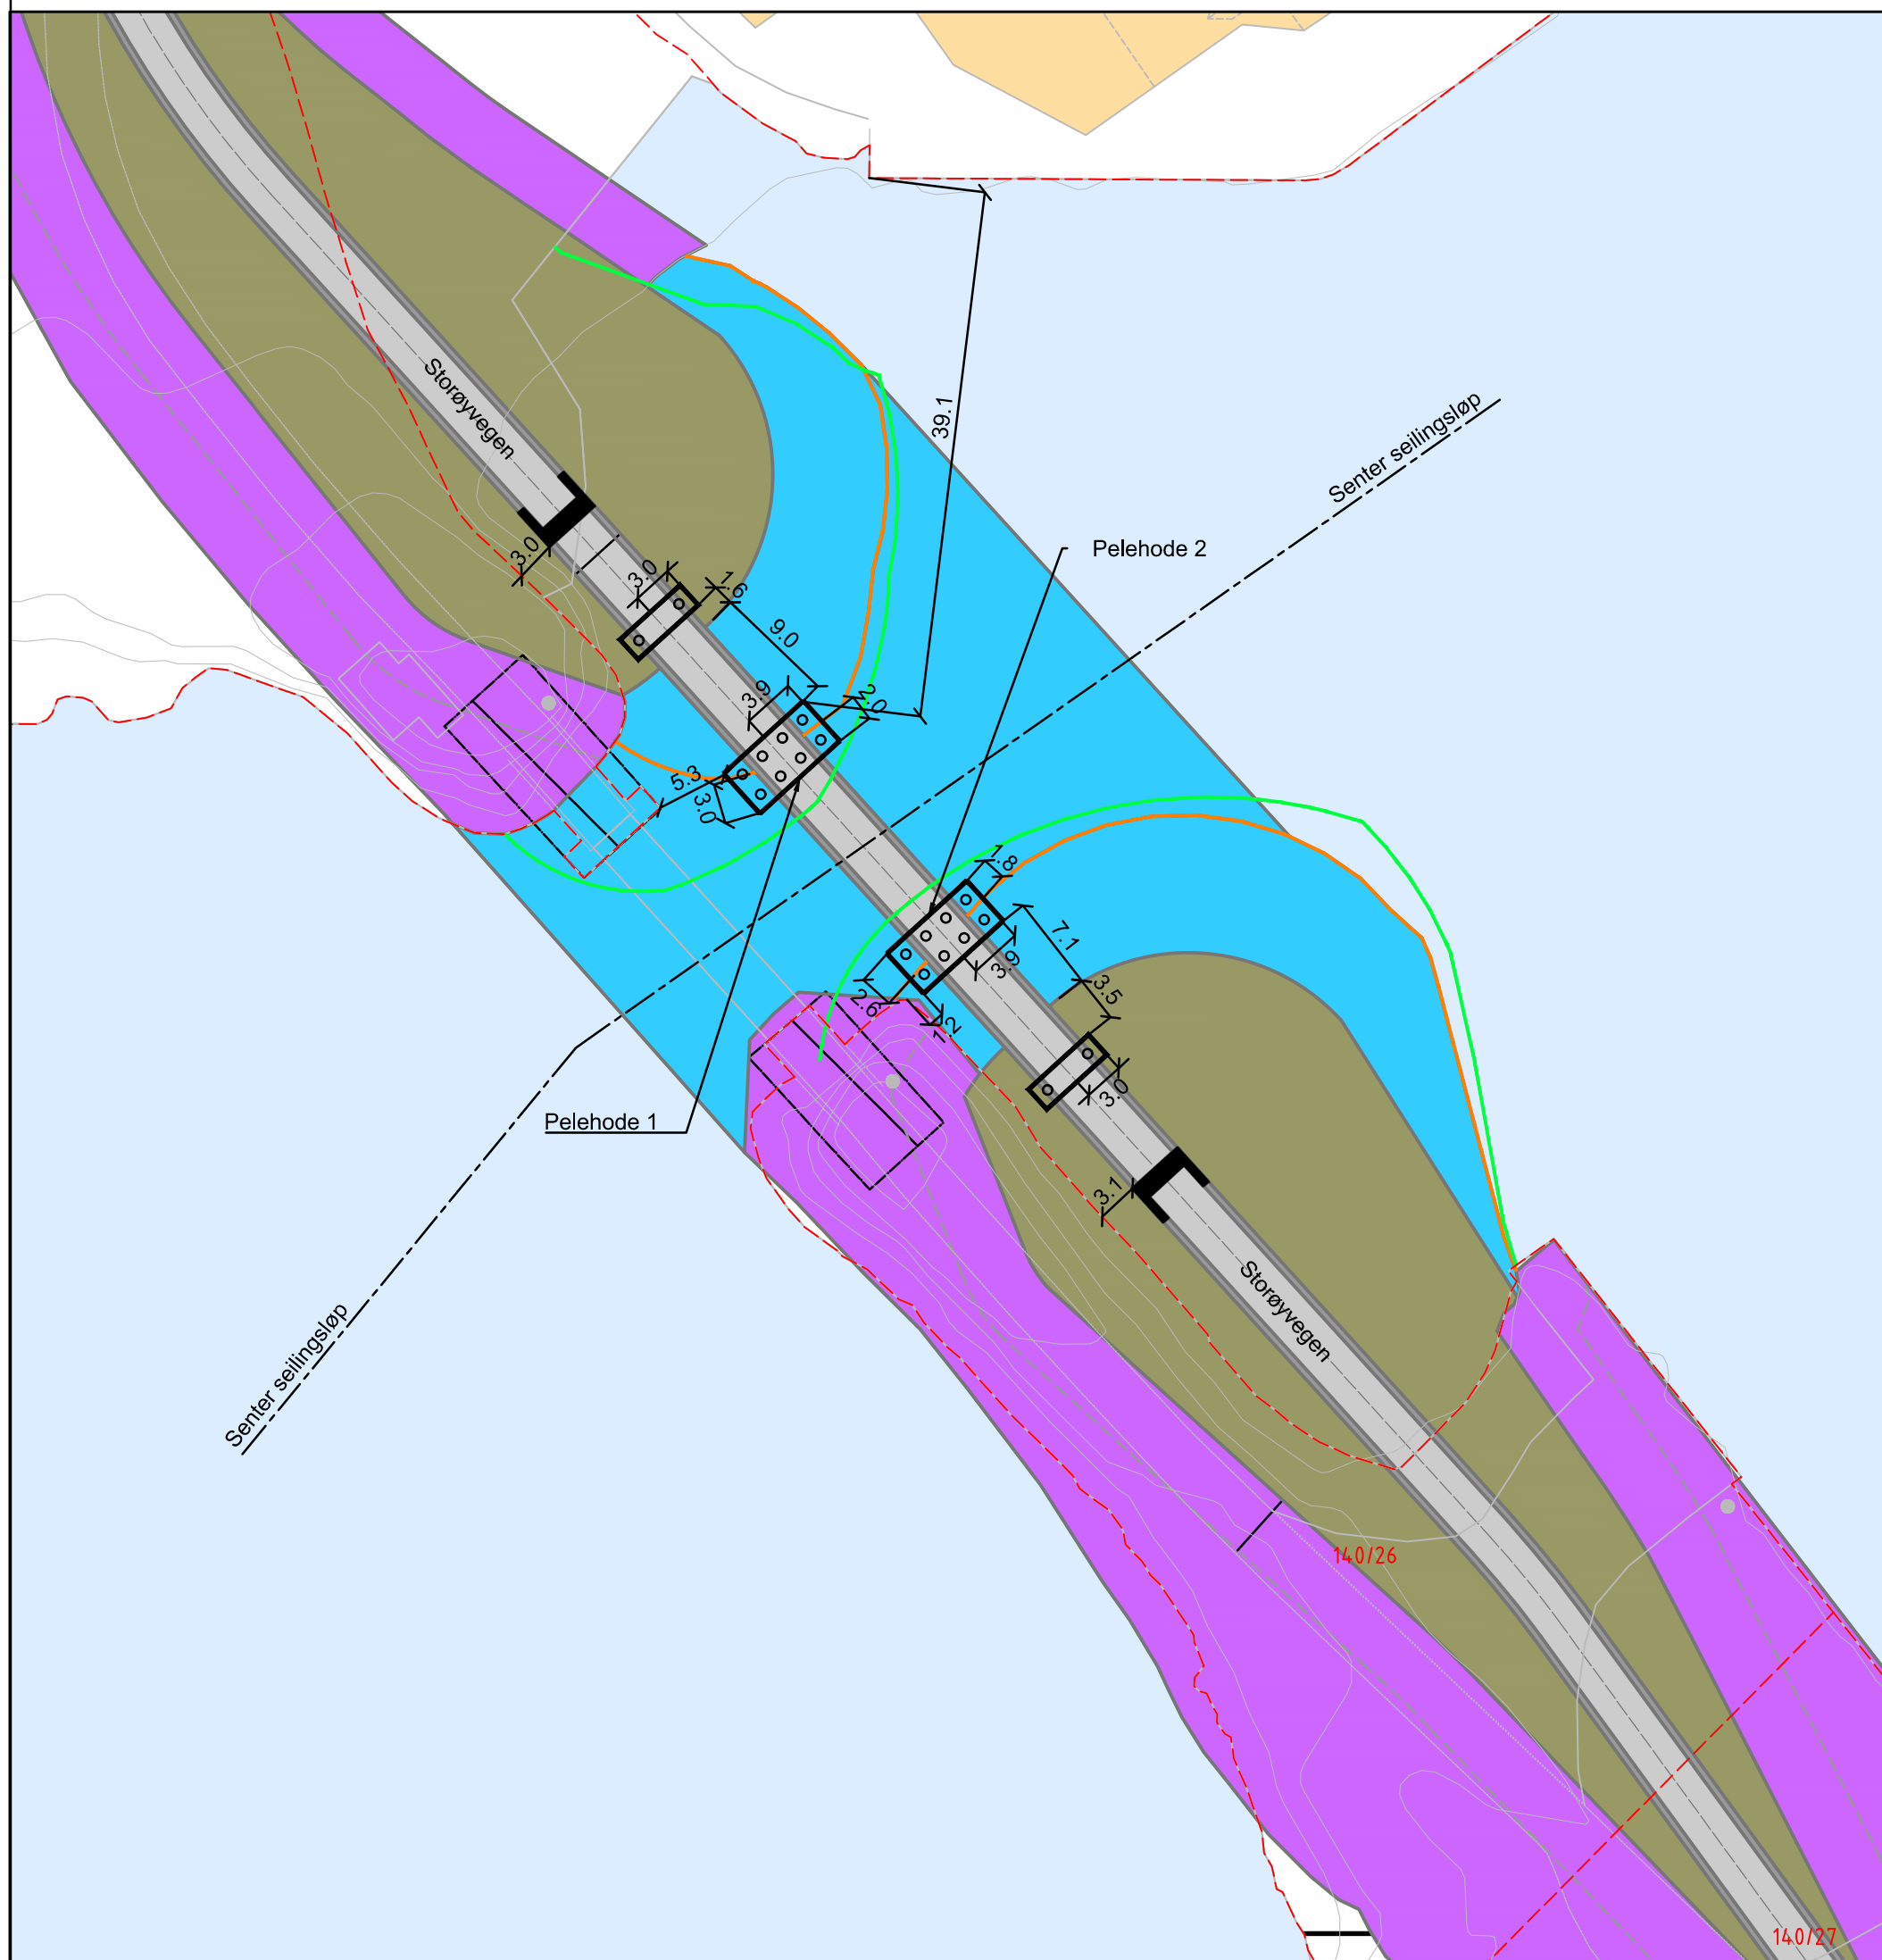

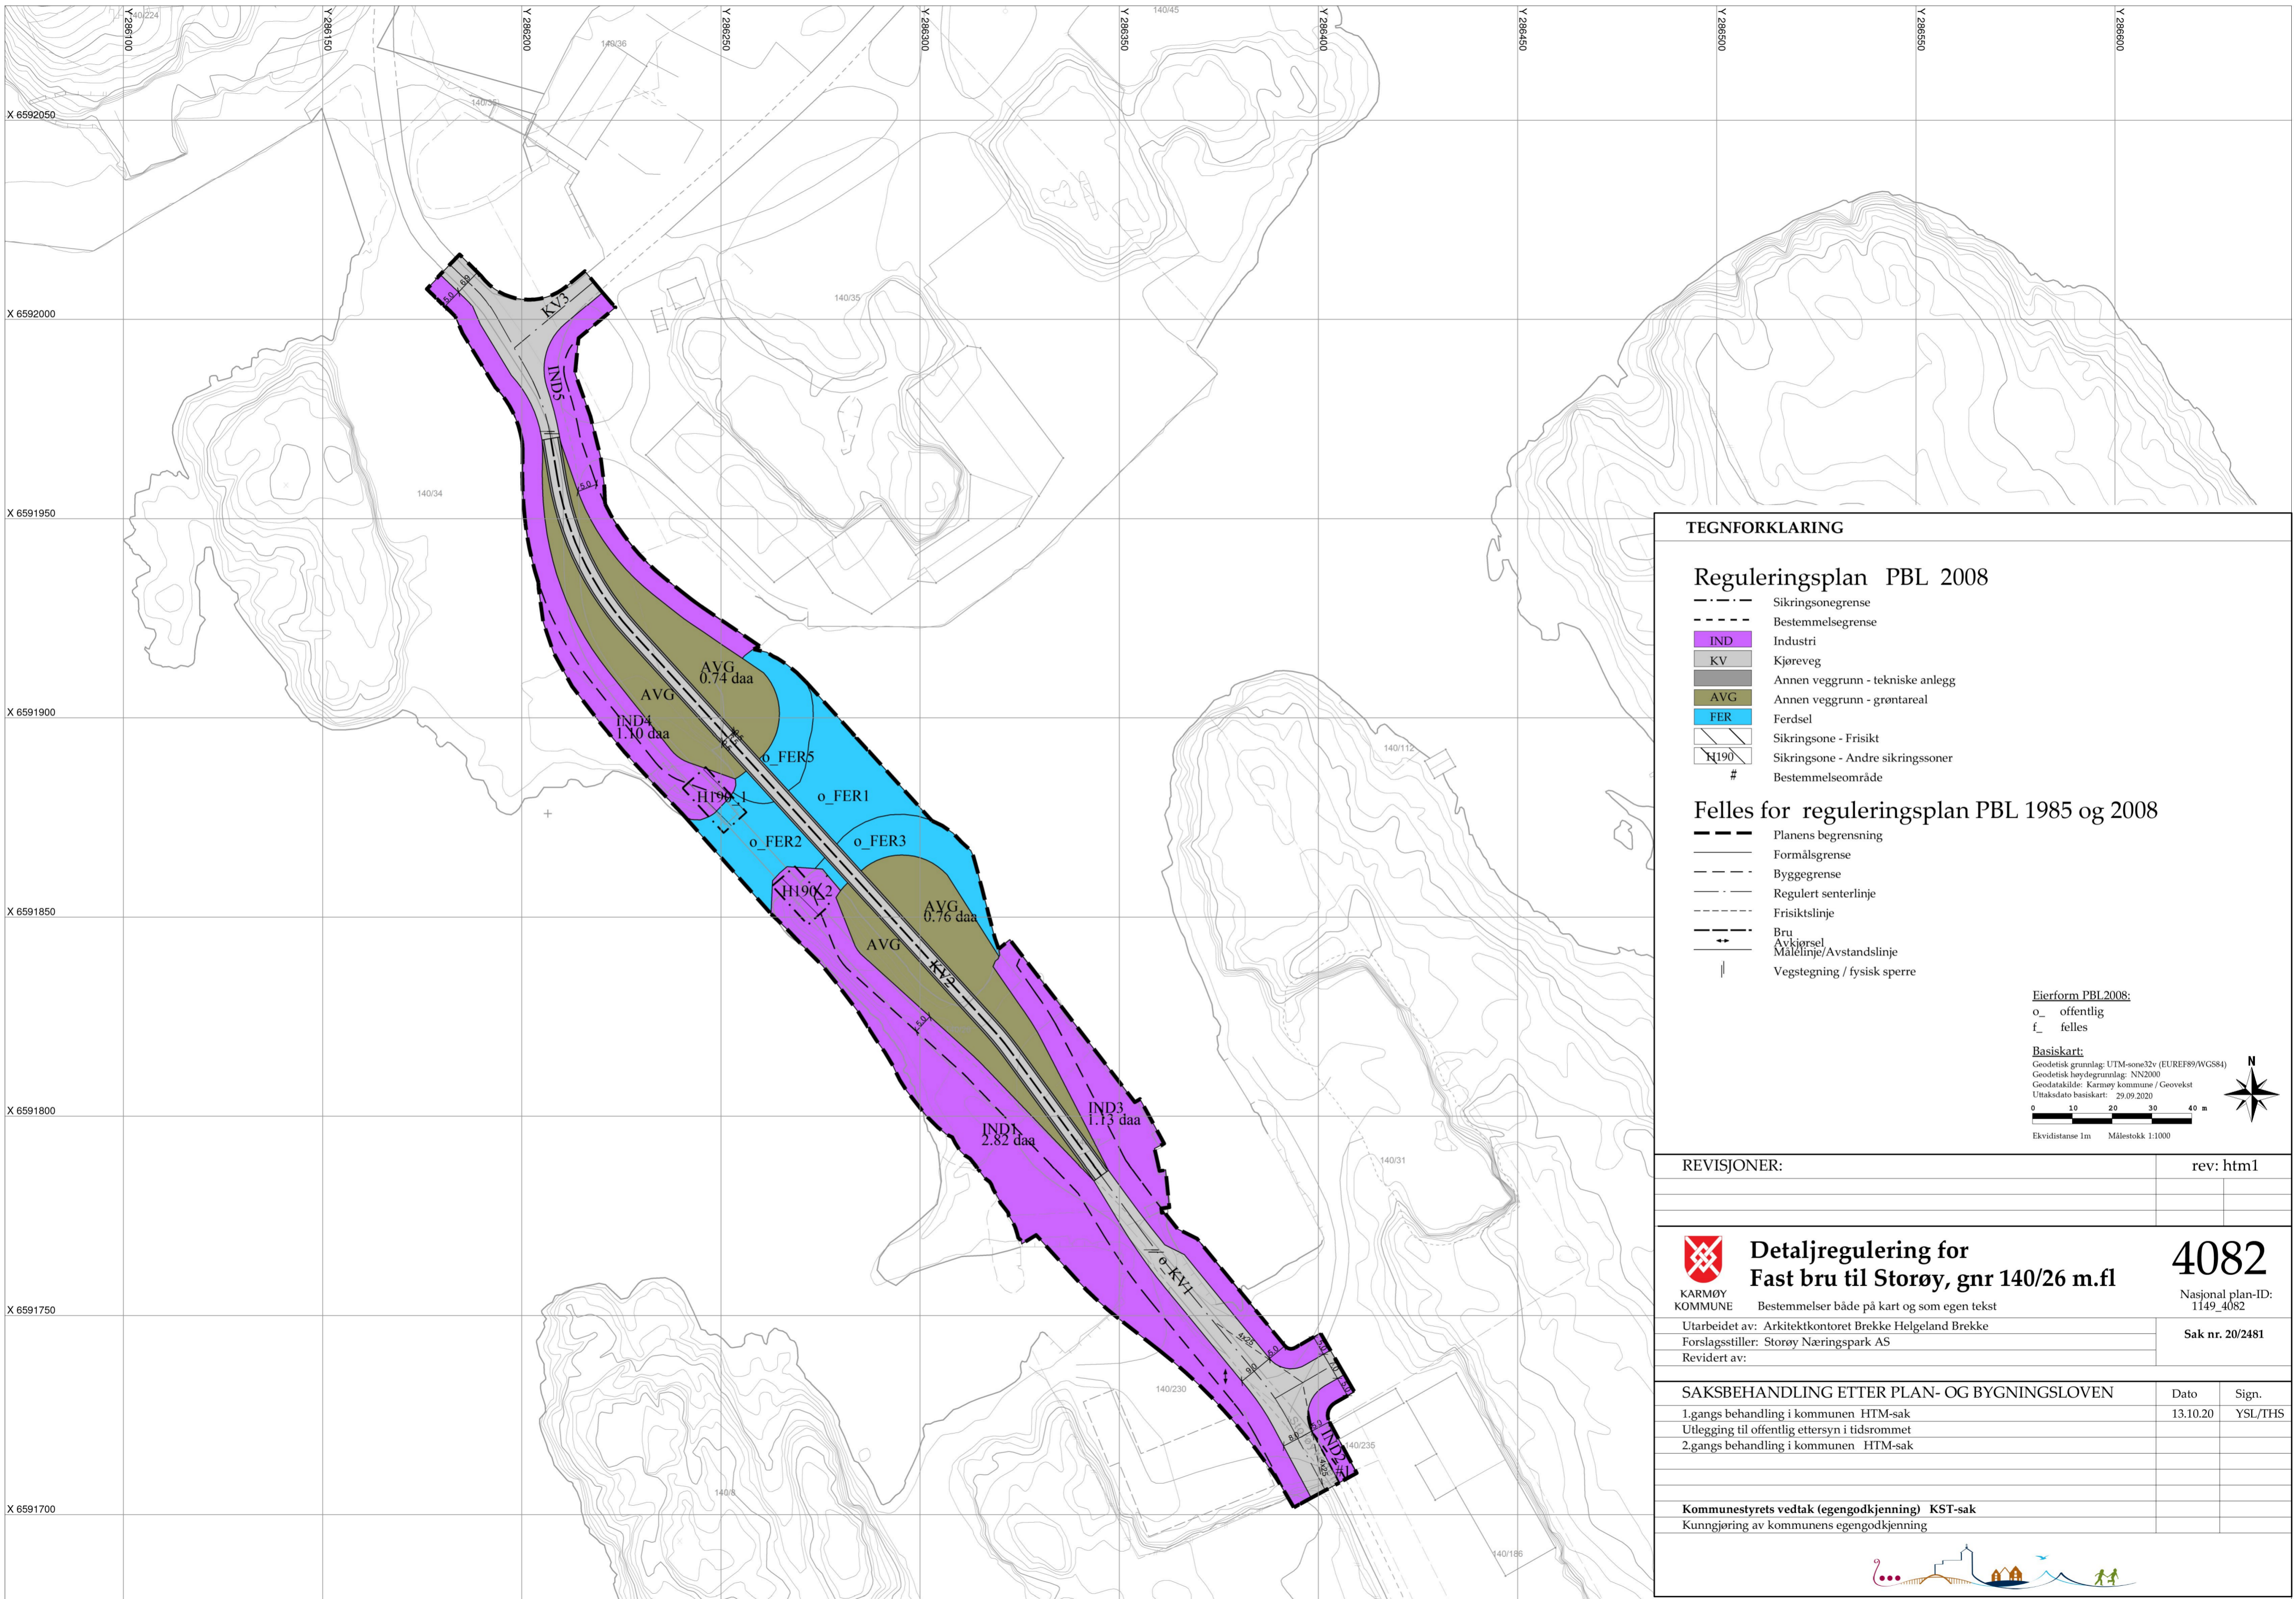

**TEGNFORKLARING**

- Reguleringsplan PBL 2008**
- Sikringsonegrense
  - Bestemmelsegrense
  - IND** Industri
  - KV** Kjøreveg
  - Annen veggrunn - tekniske anlegg
  - AVG** Annen veggrunn - grøntareal
  - FER** Ferdsl
  - Sikringsone - Frisikt
  - Sikringsone - Andre sikringssoner
  - # Bestemmelseområde

- Felles for reguleringsplan PBL 1985 og 2008**
- Planens begrensning
  - Formålsgrense
  - Byggegrense
  - Regulert senterlinje
  - Frisiktslinje
  - Bru
  - Avkjørsel
  - Målelinje/Avstandslinje
  - Vegstegning / fysisk sperre

**Eierform PBL2008:**  
o\_ offentlig  
f\_ felles

**Basiskart:**  
Geodetisk grunnlag: UTM-sone32v (EUREF89/WGS84)  
Geodetisk høydegrunnlag: NN2000  
Geodatakilde: Karmøy kommune / Geovekst  
Uttaksdato basiskart: 29.09.2020

Ekvidistanse 1m    Målestokk 1:1000

REVISJONER:	rev: htm1

 <b>KARMØY KOMMUNE</b> Bestemmelser både på kart og som egen tekst Utarbeidet av: Arkitektkontoret Brekke Helgeland Brekke Forslagsstiller: Storøy Næringspark AS Revidert av:	<b>Detaljregulering for Fast bru til Storøy, gnr 140/26 m.fl</b>	<b>4082</b> Nasjonal plan-ID: 1149_4082 Sak nr. 20/2481

SAKSBEHANDLING ETTER PLAN- OG BYGNINGSLOVEN	Dato	Sign.
1.gangs behandling i kommunen HTM-sak	13.10.20	YSL/THS
Utlegging til offentlig ettersyn i tidsrommet		
2.gangs behandling i kommunen HTM-sak		

**Kommunestyrets vedtak (egengodkjenning) KST-sak**  
Kunngjøring av kommunens egengodkjenning