
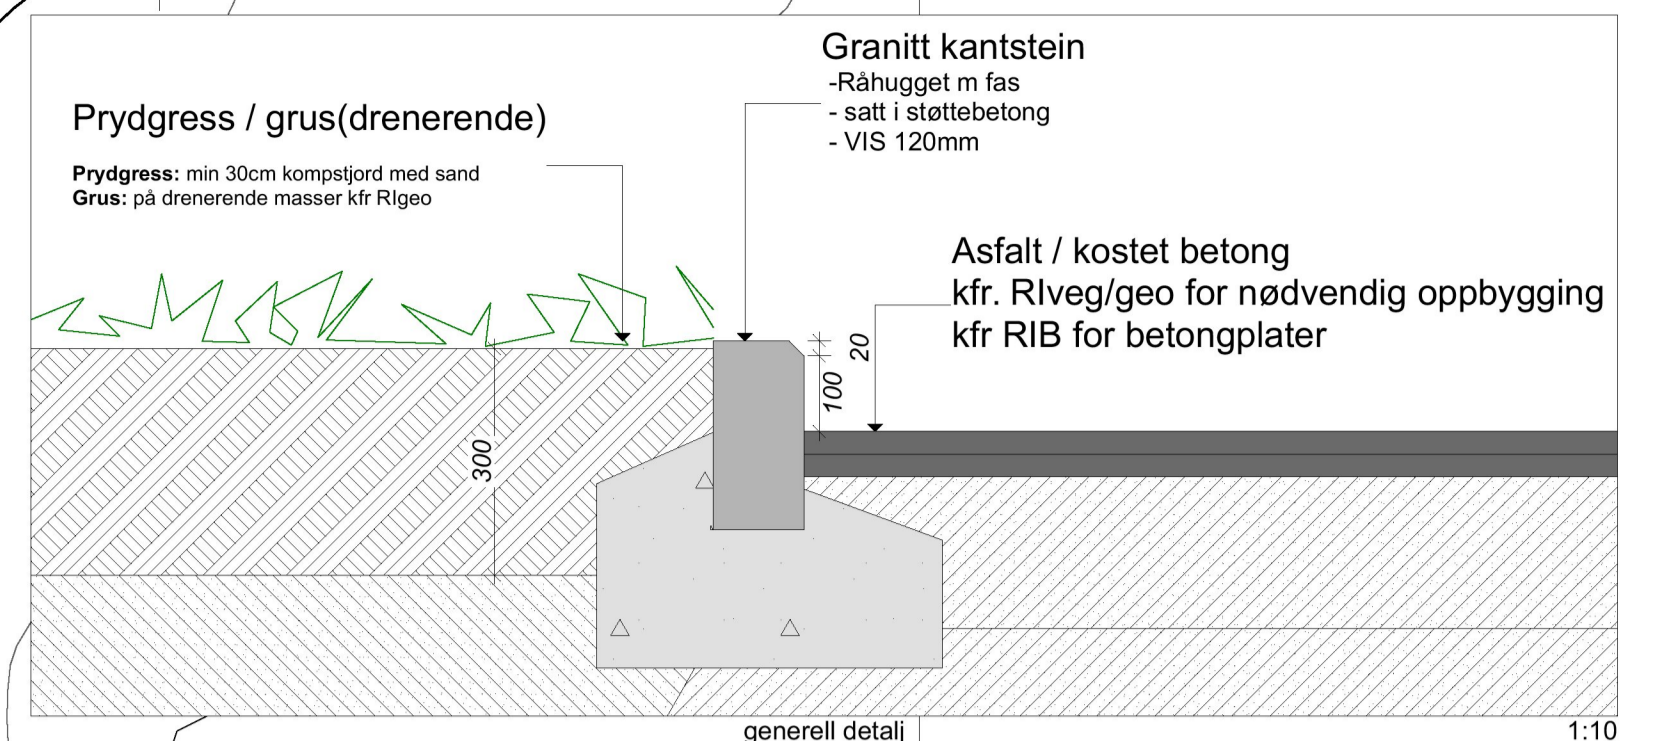


86/79

86/130
225

E134

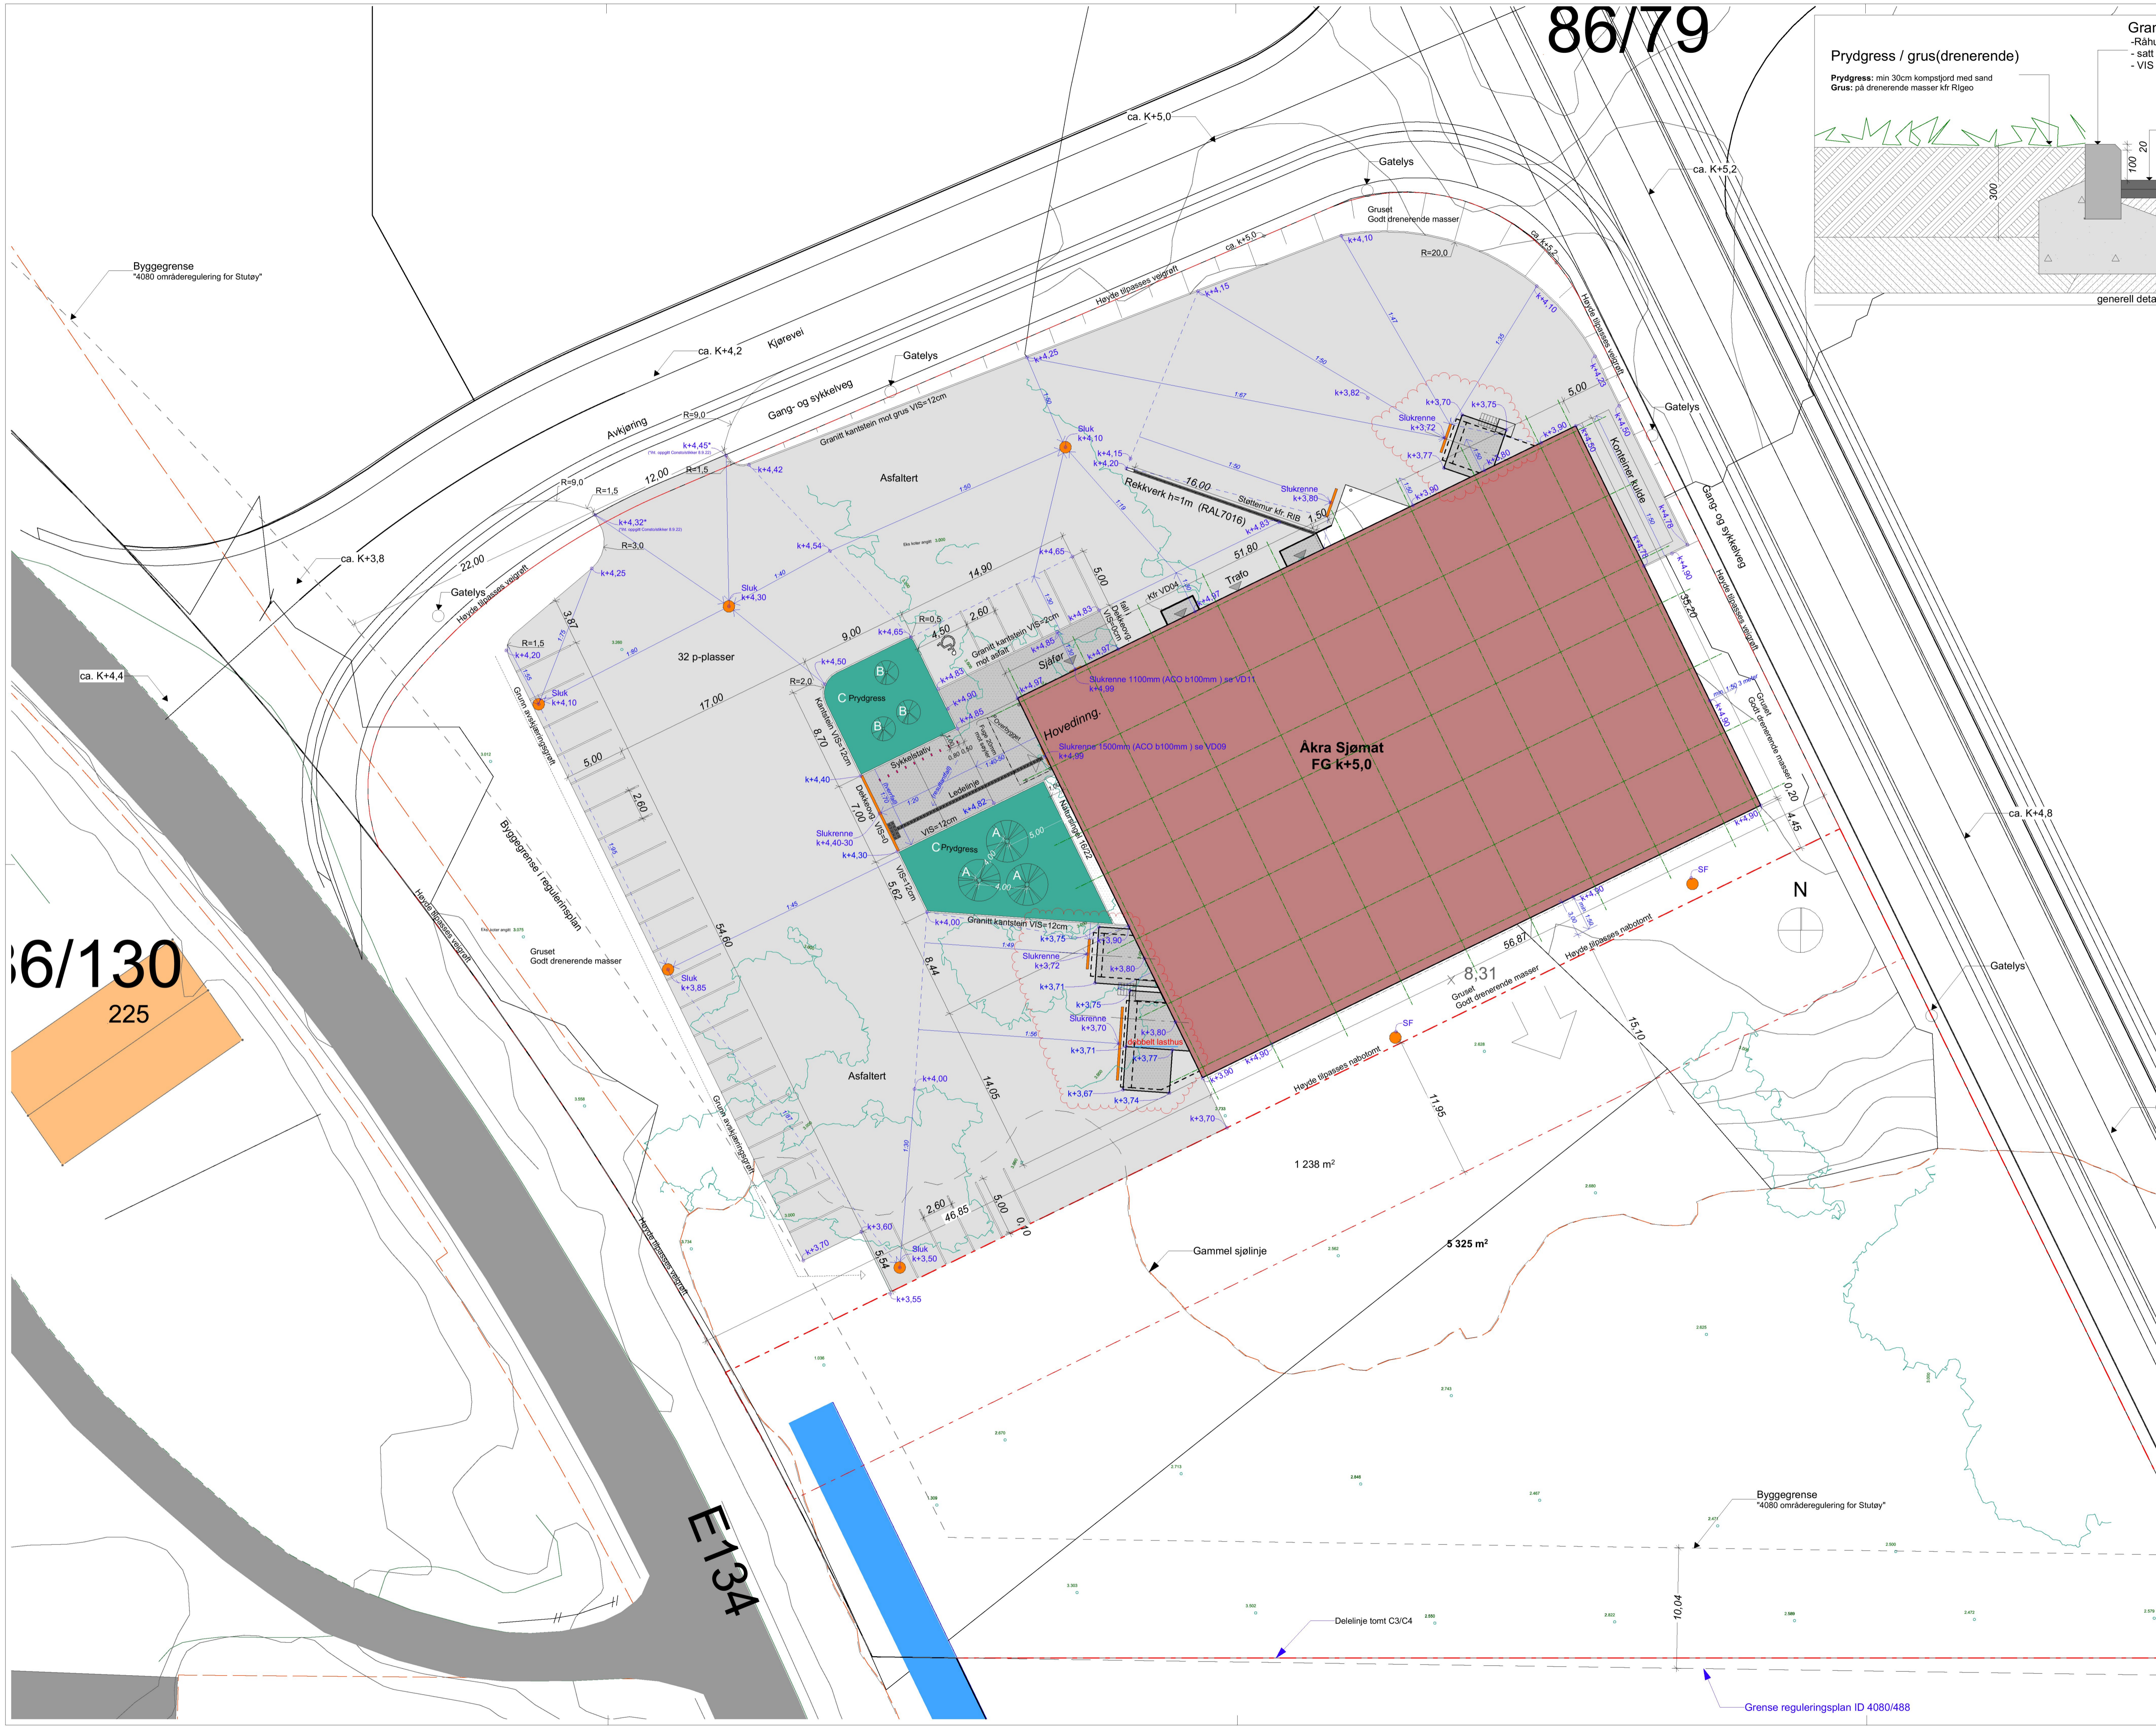

Tegnforklaring og beskrivelse

- Gruset areal
Drenerende masser
- Natursingel 16/22
På drenerende masser.
Fiberduk under singel for å hindre ugress.
- Asfaltert areal. Tunge kjøretøy.
min. 6cm legges i to lag 3+3cm.
Kfr Riveg for nødvendig stedlig oppbygging, kompr. og utførelse
- Kostet betong // m/stålvinkel mot asfalt foran port.
Med støpeskjot som angitt på plan. 20mm fuger mot stålsøyler.
Kfr RIB for nødvendig stedlig oppbygging og utf.
- Prydgress "Calamagrostis Overdam" pottle str 9cm
9 planter/kvm. Planter i min. 30cm ren kompostjord med sand.
- Rogn "Sorbus Dodong" STH 180cm, SO 14-16 /16-18
Traues min. dybde 60cm, 2 meter ut fra stammen. Sortert jord under min. 30cm ren kompostjord med sand.
- Ungarsyrin "Syringa josikaea 'Oden'E"
Planter i min. 30cm ren kompostjord med sand.
- Sykkelstativ 10 stk.
Vestre 696C Vroom m/plate. Pulverlakkert i farge RAL7016
0,8 meter innbyrdes avstand
- Slukrenner, ACO e.tilsvarende
Kjørestek i kjøreareal og mot gangdekke
kfr. RIVA for min. bredde/dybde.
- Punktsluk
Kjørestek i kjøreareal
kfr. RIVA for dimensjoner.
- Taktile betongheller, Asak koksgrå 30x30cm
Sentret på dør varselindikator med 4x2 steiner inn til renne og
enkel rekke med renningsindikator frem til dør. Støpes med i
betongdekket.
- Granitt kantstein
Råhugget med fas. Bredde min. 100mm.
Settes i støttestøtning
- Oppmerking p-plasser og hc-plass
Hvilt termoplast, bredde ca. 10cm

Dato	Sign.	Revisjonen gjelder	Rev.
09.03.23	IH	Se revisjonsskyer.	D
23.02.23	HAØ	Arbeidstegning. Se rev skyer.	C
21.09.22	HAØ	Lasthus/sluk Nutrishell flyttet, SF langs serfasade beholdes. Se rev skyer.	B
09.09.22	HAØ	Komplett plan til tverrfaglig kontroll	A



Lokaliseringsfigur 1:20 000

Oppdragsgiver / Prosjekt
Consto Midt-Norge AS
Åkra sjømat Karmsund

Innhold
Utomhusplan

Tegningsnr.	Rev	Tegningsstatus
A10-100	D	Arbeidstegning

Målestokk	Format (A3 = 50%)	Tegnet av	Dato
1:250, 1:10	A1 liggende	HAØ	10.06.2022

Prosjektnr.	Saksbehandler	Kontrollert av	Gnr./Bnr.:
2135	HAØ	IH	86/79

Byggegrense "4080 område regulering for Stutøy"

Delelinje tomt C3/C4

Gammel sjølinje

1 238 m²

5 325 m²

Byggegrense "4080 område regulering for Stutøy"

Grønsereguleringsplan ID 4080/488