

**For matrikkelenhet:**

Kommune: 1149 - KARMØY
Gårdsnummer: 119
Bruksnummer: 699

Utskriftsdato/klokkeslett: 25.05.2023 kl. 12:52

Produsert av: Elin Brekke - Karmøy kommune

Attestert av: Karmøy kommune

Marthon Løvring

**Orientering om matrikkelbrev**

Matrikkelbrevet er hjemlet i «Lov om eidsregistrering» (matrikellova) av 17. juni 2005. Etter definisjonen i matrikellovens § 3 d) er matrikkelbrevet en attestert utskrift av matrikkelen som viser alle registrerte opplysninger om en matrikkelenhet ved oppgitt dato.

Om fullstendighet og nøyaktighet i matrikkelbrevet

Matrikkelen ble etablert ved konvertering av data fra tidligere registre. Det kan variere hvor gode disse dataene er med hensyn på fullstendighet og nøyaktighet. I enkelte tilfeller kan grensepunkt og grenselinjer mangle helt eller delvis eller være feil registrert. Det kan også være feil og mangler ved registrert bygnings- og adresseinformasjon. Fullstendighet og stedfestingsnøyaktighet er generelt bedre innenfor enn utenfor tettbygd strøk. Vær oppmerksom på at for mange matrikkelenheter og bygg hefter usikkerhet ved arealet som oppgis.

For utfyllende informasjon: www.kartverket.no/matrikkelbrev

Matrikkelenhet

Matrikkelenhetstype: Grunneiendom
Bruksnavn:
Etableringsdato: 25.05.2023
Skyld: 0
Er tinglyst: Ja
Har festegrunner: Nei
Er seksjonert: Nei

Det er ikke registrert bygg på matrikkelenheten.

Arealrapport

Tekst	Areal	Kommentar
Beregna areal for 119 / 699	81,7 m2	

Eierforhold

Tinglyste eierforhold

Rolle	Status	Føds.d./org.nr	Navn	Bruksenhet	Adresse	Andel
Hjemmelshaver		940791901	KARMØY KOMMUNE		Postboks 167 4291 KOPERVIK	1 / 1

Oversikt over teiger

(EUREF89 UTM Sone 32)

Løpenr	Type	Hovedteig	Nord	Øst	Høyde	Areal	Merknader
1	Teig	Ja	6585327	291404		81,7 m2	

Forretninger der matrikkelenheten er involvert

Forretning	Forretningsdokumentdato	Tinglysing	Matrikkelføring
Forretningstype	Kommunal saksreferanse	Status	Signaturen Dato
Årsak til feilretting	Nettadresse (URL)		
	Annen referanse		
Opprett ny grunneiendom ved fradeling	25.05.2023	Tinglyst	brekelin 25.05.2023
Oppmålingsforretning	23/2313 - Oppmålingssak	Rolle	Arealendring
		Avgiver	1149 - 119/576 -81,8
	23/899 - Delings sak	Mottaker	1149 - 119/699 81,7
		Berørt	1149 - 119/36 0
		Berørt	1149 - 119/340 0

Forretning
Forretningstype
Årsak til feilretting

Forretningsdokumentdato
Kommunal saksreferanse
Nettadresse (URL)
Annen referanse

Status

Tinglysing

Endret dato

Matrikkelføring
Signatur Dato


Landmålernummer

Navn

BREKKE ELIN STORESUND


Oversiktskart for 119 / 699

Målestokk 1:1 000
EUREF89 UTM Sone 32

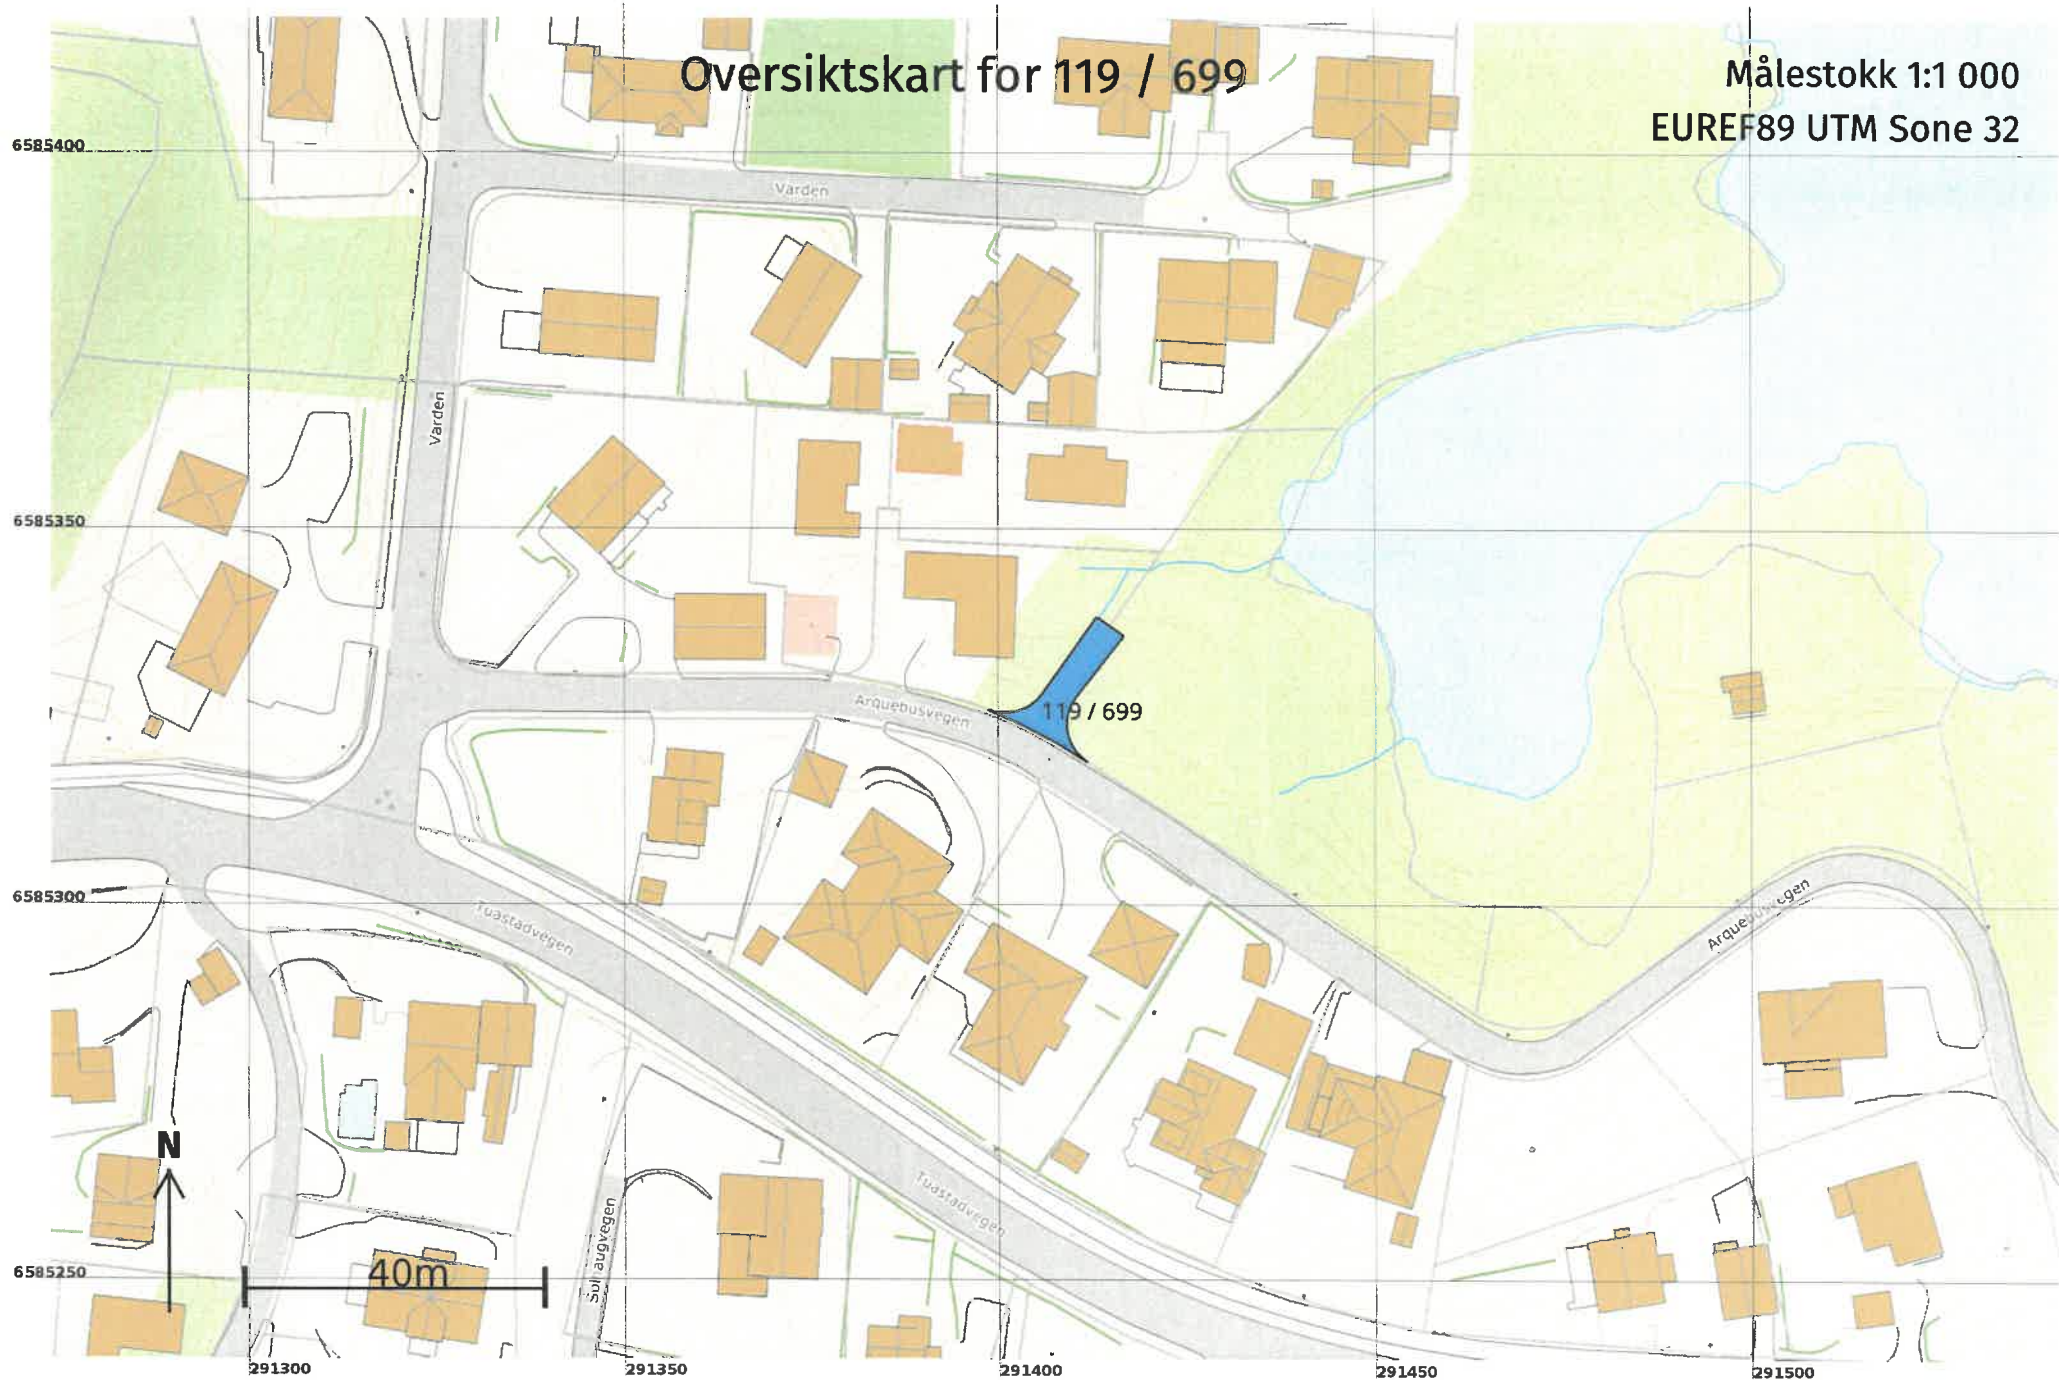

Teig 1 (Hovedteig) 119 / 699

Målestokk 1:250
EUREF89 UTM Sone 32

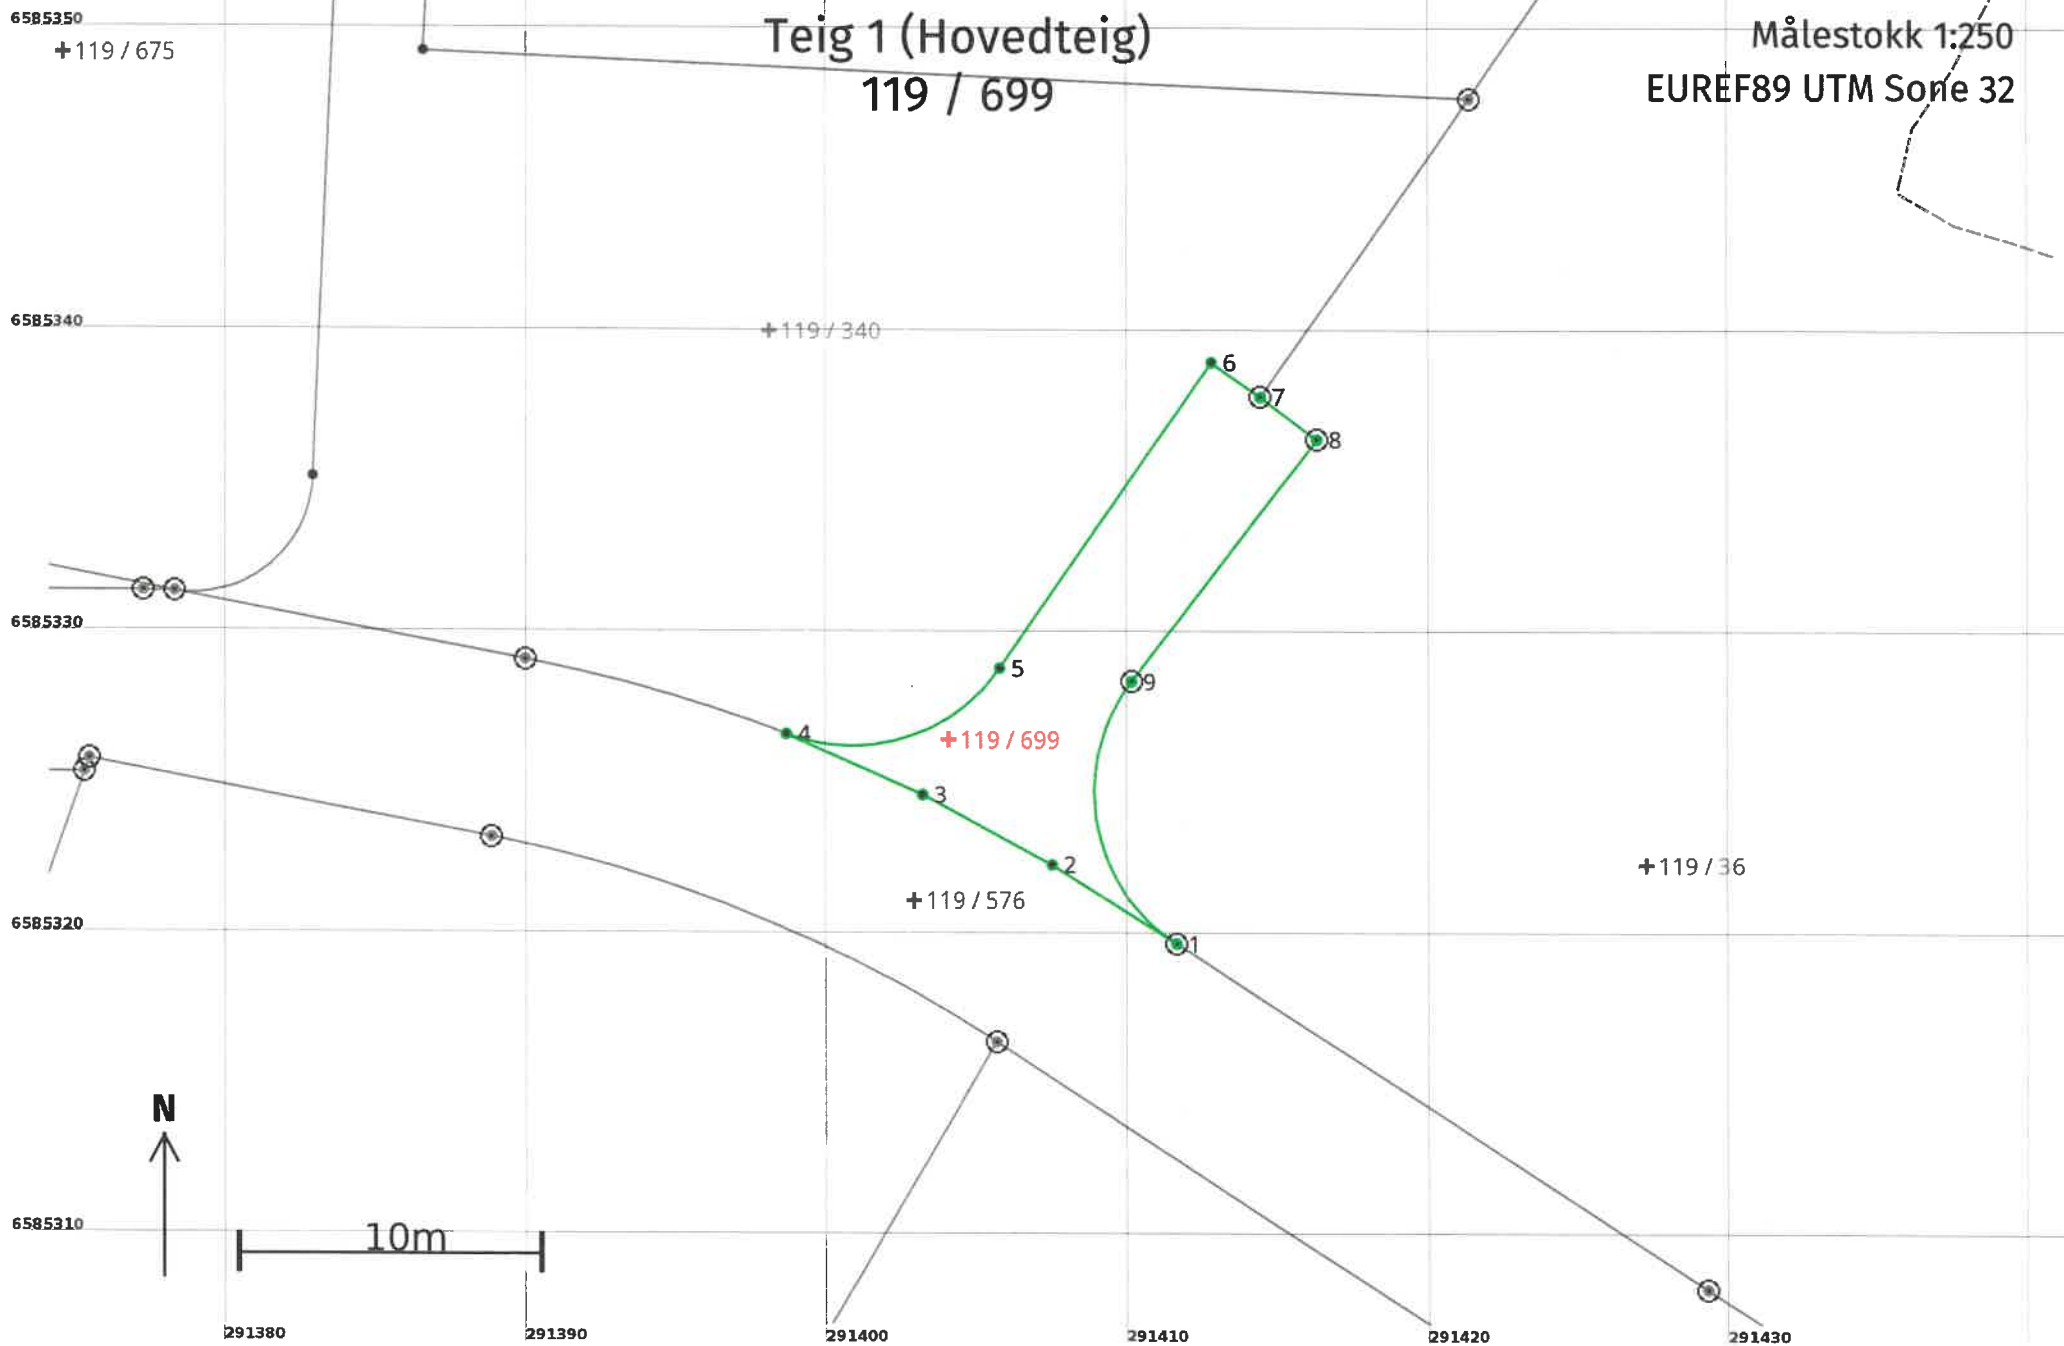

Areal og koordinater

Areal: 81,7

Arealmerknad:

Representasjonspunkt: Koordinatsystem: EUREF89 UTM Sone 32

Nord: 6585327

Øst: 291404

Grensepunkt / Grenselinje

Ytre avgrensing

Løpenr	Nord	Øst	Grensemerke nedsatt i / Lengde (m)	Grensepunkttype / Linjeinformasjon	Målemetode	Nøyaktighet (SD i cm)	Radius
1	6585319,86	291411,64	4,90	Jord Offentlig godkjent grensemerke	96 GNSS: Fasemåling (Real time kinematic)	10	
2	6585322,48	291407,50	4,90	Umerket	69 Beregnet	10	
3	6585324,80	291403,18	4,90	Umerket	69 Beregnet	10	
4	6585326,80	291398,70	7,95	Umerket	96 GNSS: Fasemåling (Real time kinematic)	10	-6,00
5	6585328,99	291405,75	12,37	Umerket	96 GNSS: Fasemåling (Real time kinematic)	10	
6	6585339,14	291412,82	2,00	Umerket	96 GNSS: Fasemåling (Real time kinematic)	10	
7	6585337,99	291414,46	2,33	Jord Offentlig godkjent grensemerke	96 GNSS: Fasemåling (Real time kinematic)	10	
8	6585336,58	291416,32	10,13	Jord Offentlig godkjent grensemerke	96 GNSS: Fasemåling (Real time kinematic)	10	
9	6585328,55	291410,15	9,90	Jord Offentlig godkjent grensemerke	96 GNSS: Fasemåling (Real time kinematic)	10	-6,00