

HOH.

50

45

40

35

0

3.17

10.12

21.44

29.61

50

64.91

86.49

100

126.63

PROFIL NR.	0.00	3.17	10.12	21.44	29.61	50	64.91	86.49	100	126.63																				
HOR. KURV.	R=11		R=15		R=50																									
BREDEDEUTV.																														
TVERRFALL (1%=2mm)																														
PROFIL H.	43.54	43.47	43.58	43.62	40.78	42.89	40.59	41.67	40.45	40.86	38.81	39.64	38.16	38.62	38.05	37.61	36.97	36.59	35.61	35.58	34.18	34.56	34.04	33.55	33.21	32.53	31.85	31.83	31.84	31.82
TERRENG H.																														
OVERBYGN.T.																														

HOH.

33

32

PROFIL NR.

HOR. KURV.

BREDEDEUTV.

TVERRFALL (1%=2mm)


PROFIL H.

TERRENG H.

OVERBYGN.T.

PROFIL NR.	125.00	126.63	125.00				
HOR. KURV.	R=50						
BREDEDEUTV.							
TVERRFALL (1%=2mm)							
PROFIL H.	33.85	33.21	32.53	31.85	31.83	31.84	31.82
TERRENG H.							
OVERBYGN.T.							

M= 1:50/1:10

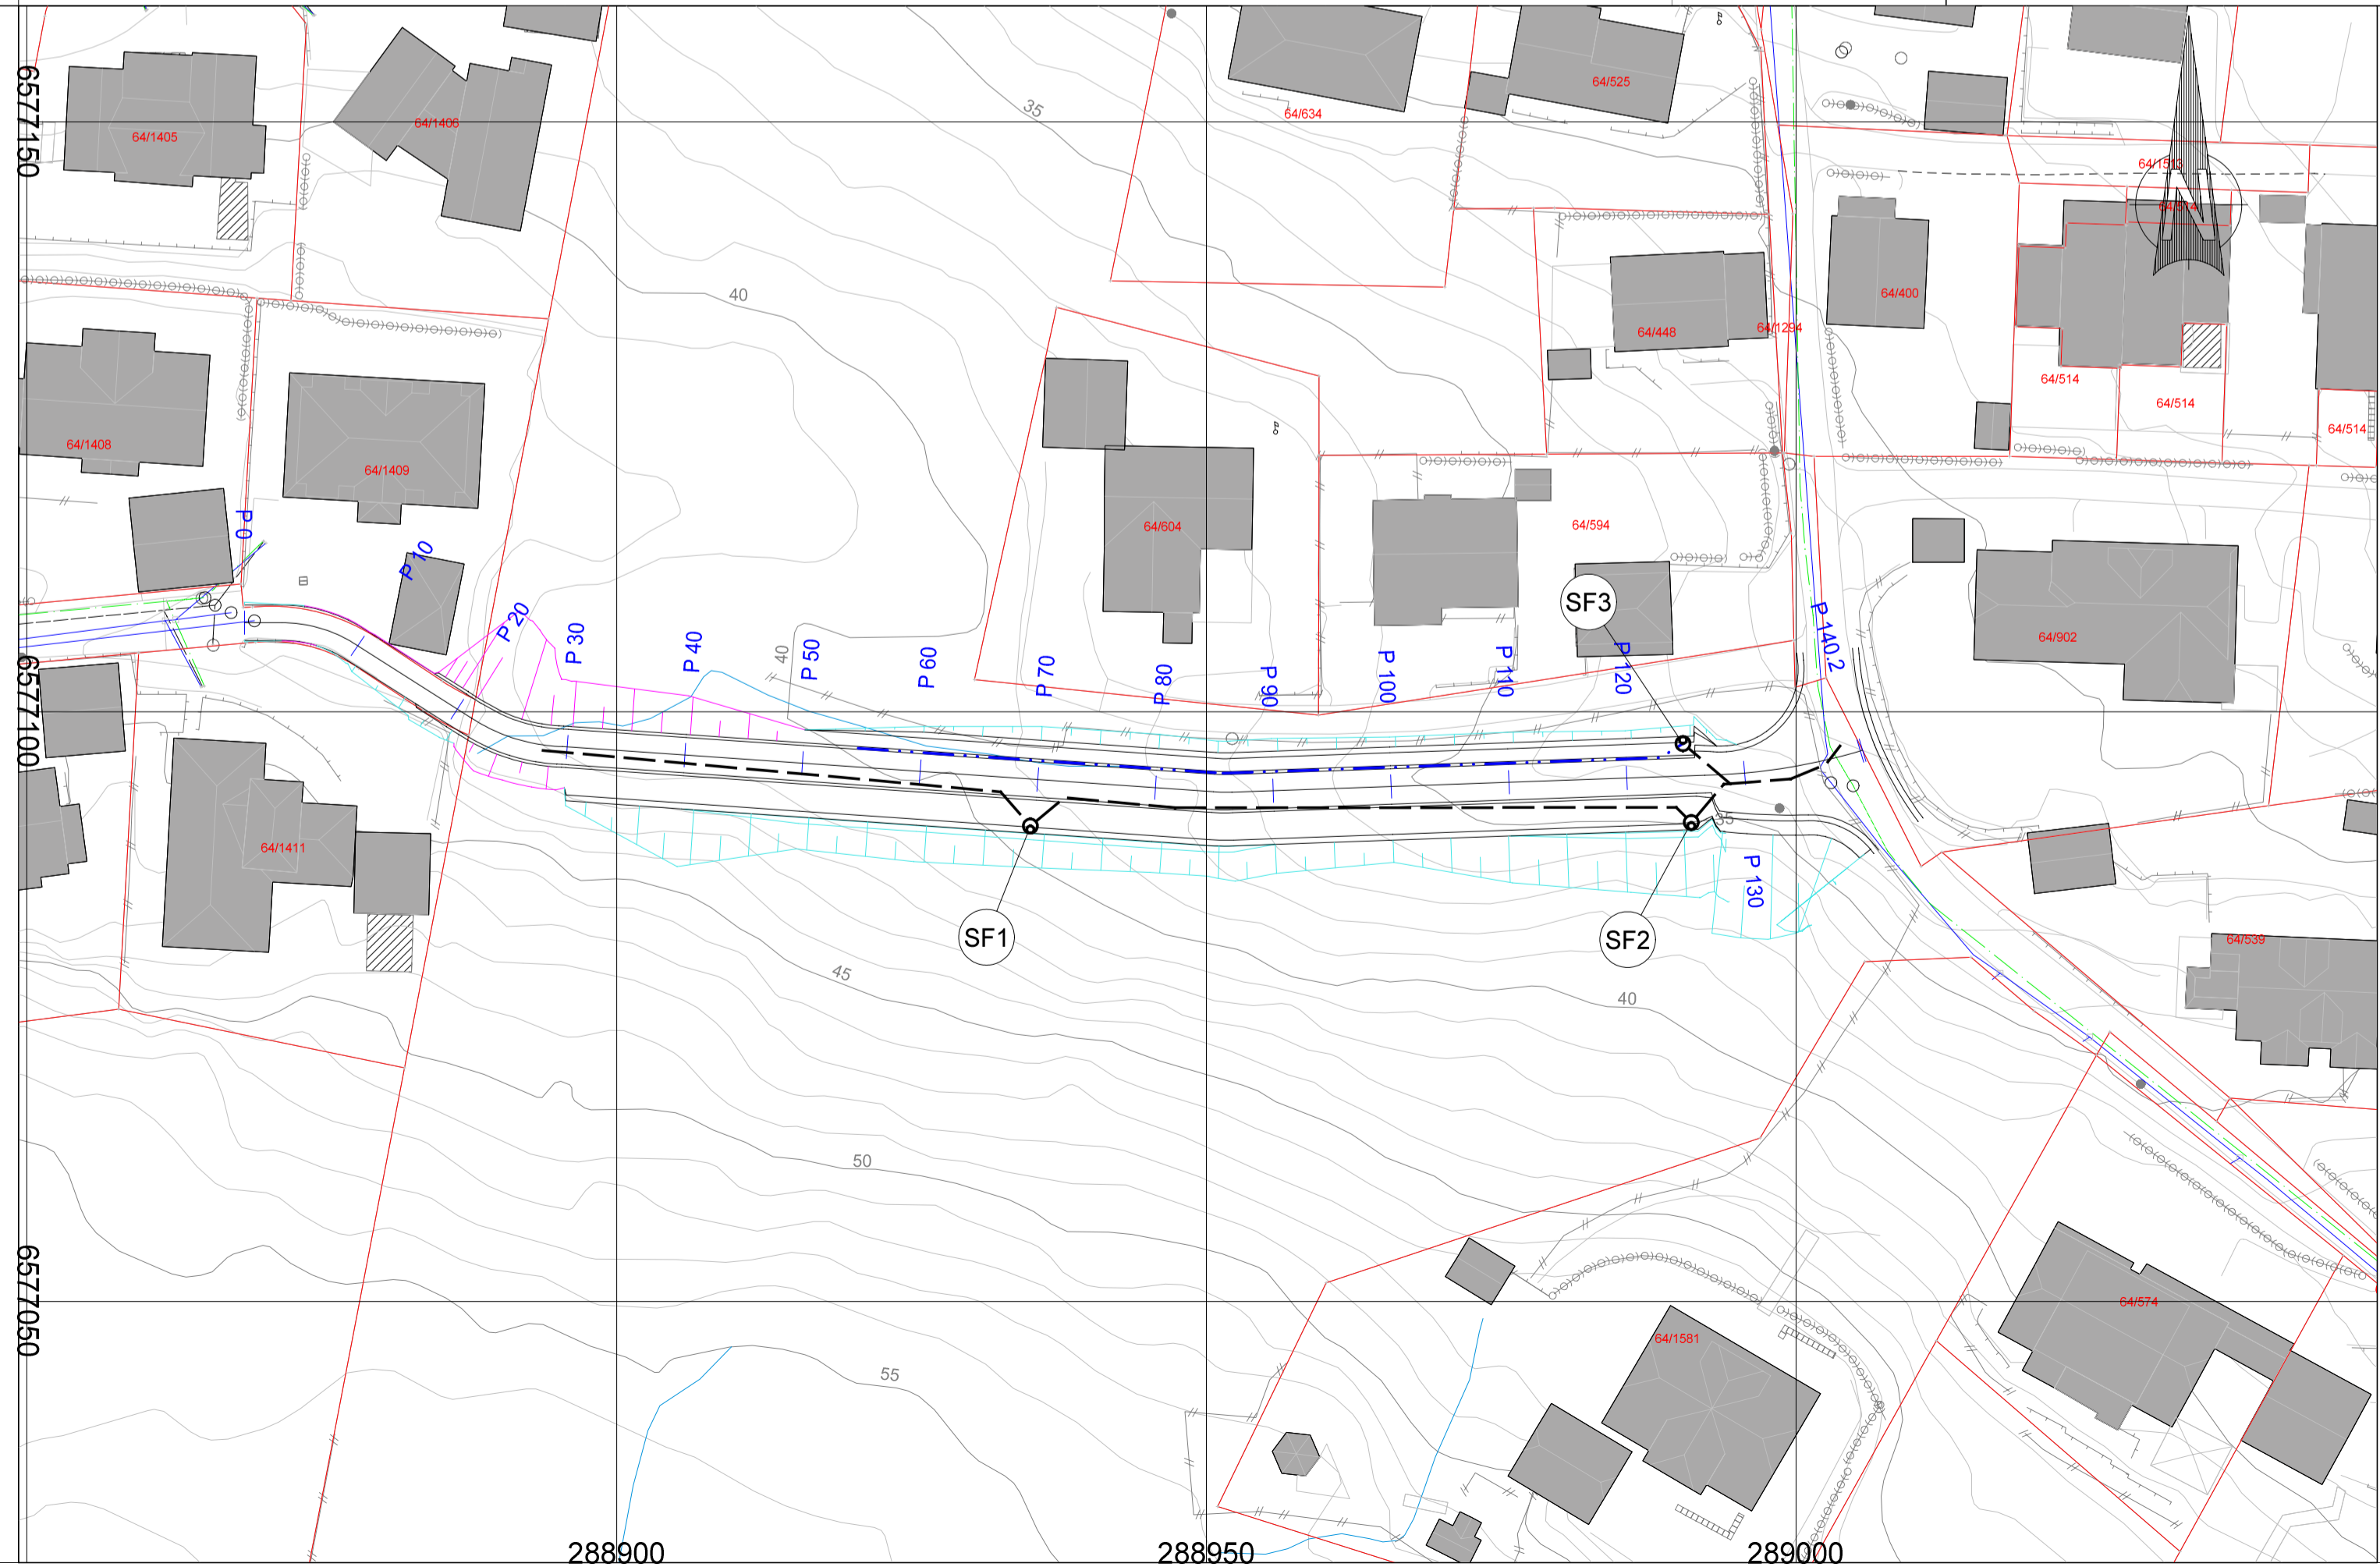

D01 2023-03-08 For godkjenning hos Karmøy kommune			JaBpO	TorPed	JaBpO
Rev.	Dato	Beskrivelse	Utarbeidet	Fagkontroll	Godkjent
Dette dokumentet er utarbeidet av Norconsult AS som del av det oppdraget som fremgår nedenfor. Opphavsretten tilhører Norconsult AS. Dokumentet må bare benyttes til det formål som oppdragsveilederen beskriver, og må ikke kopieres eller gjøres tilgjengelig på annen måte eller i større utstrekning enn formålet tilsier.					
Karmøy kommune					Målestokk: (gjelder A1) 1:500/1:100
VL Eidsbakkane - Stølen, Rehabilitering og separering Stølen-Eidevegen					
Veg - Plan og profil					
G/S-veg					
Norconsult	Oppdragsnummer 52208227	Tegningsnummer C10	Revisjon D01		