


Utskrift fra Norkart AS kartklient


Dato: 28.11.2022

Målestokk: 1:500

Koordinatsystem: UTM 32N

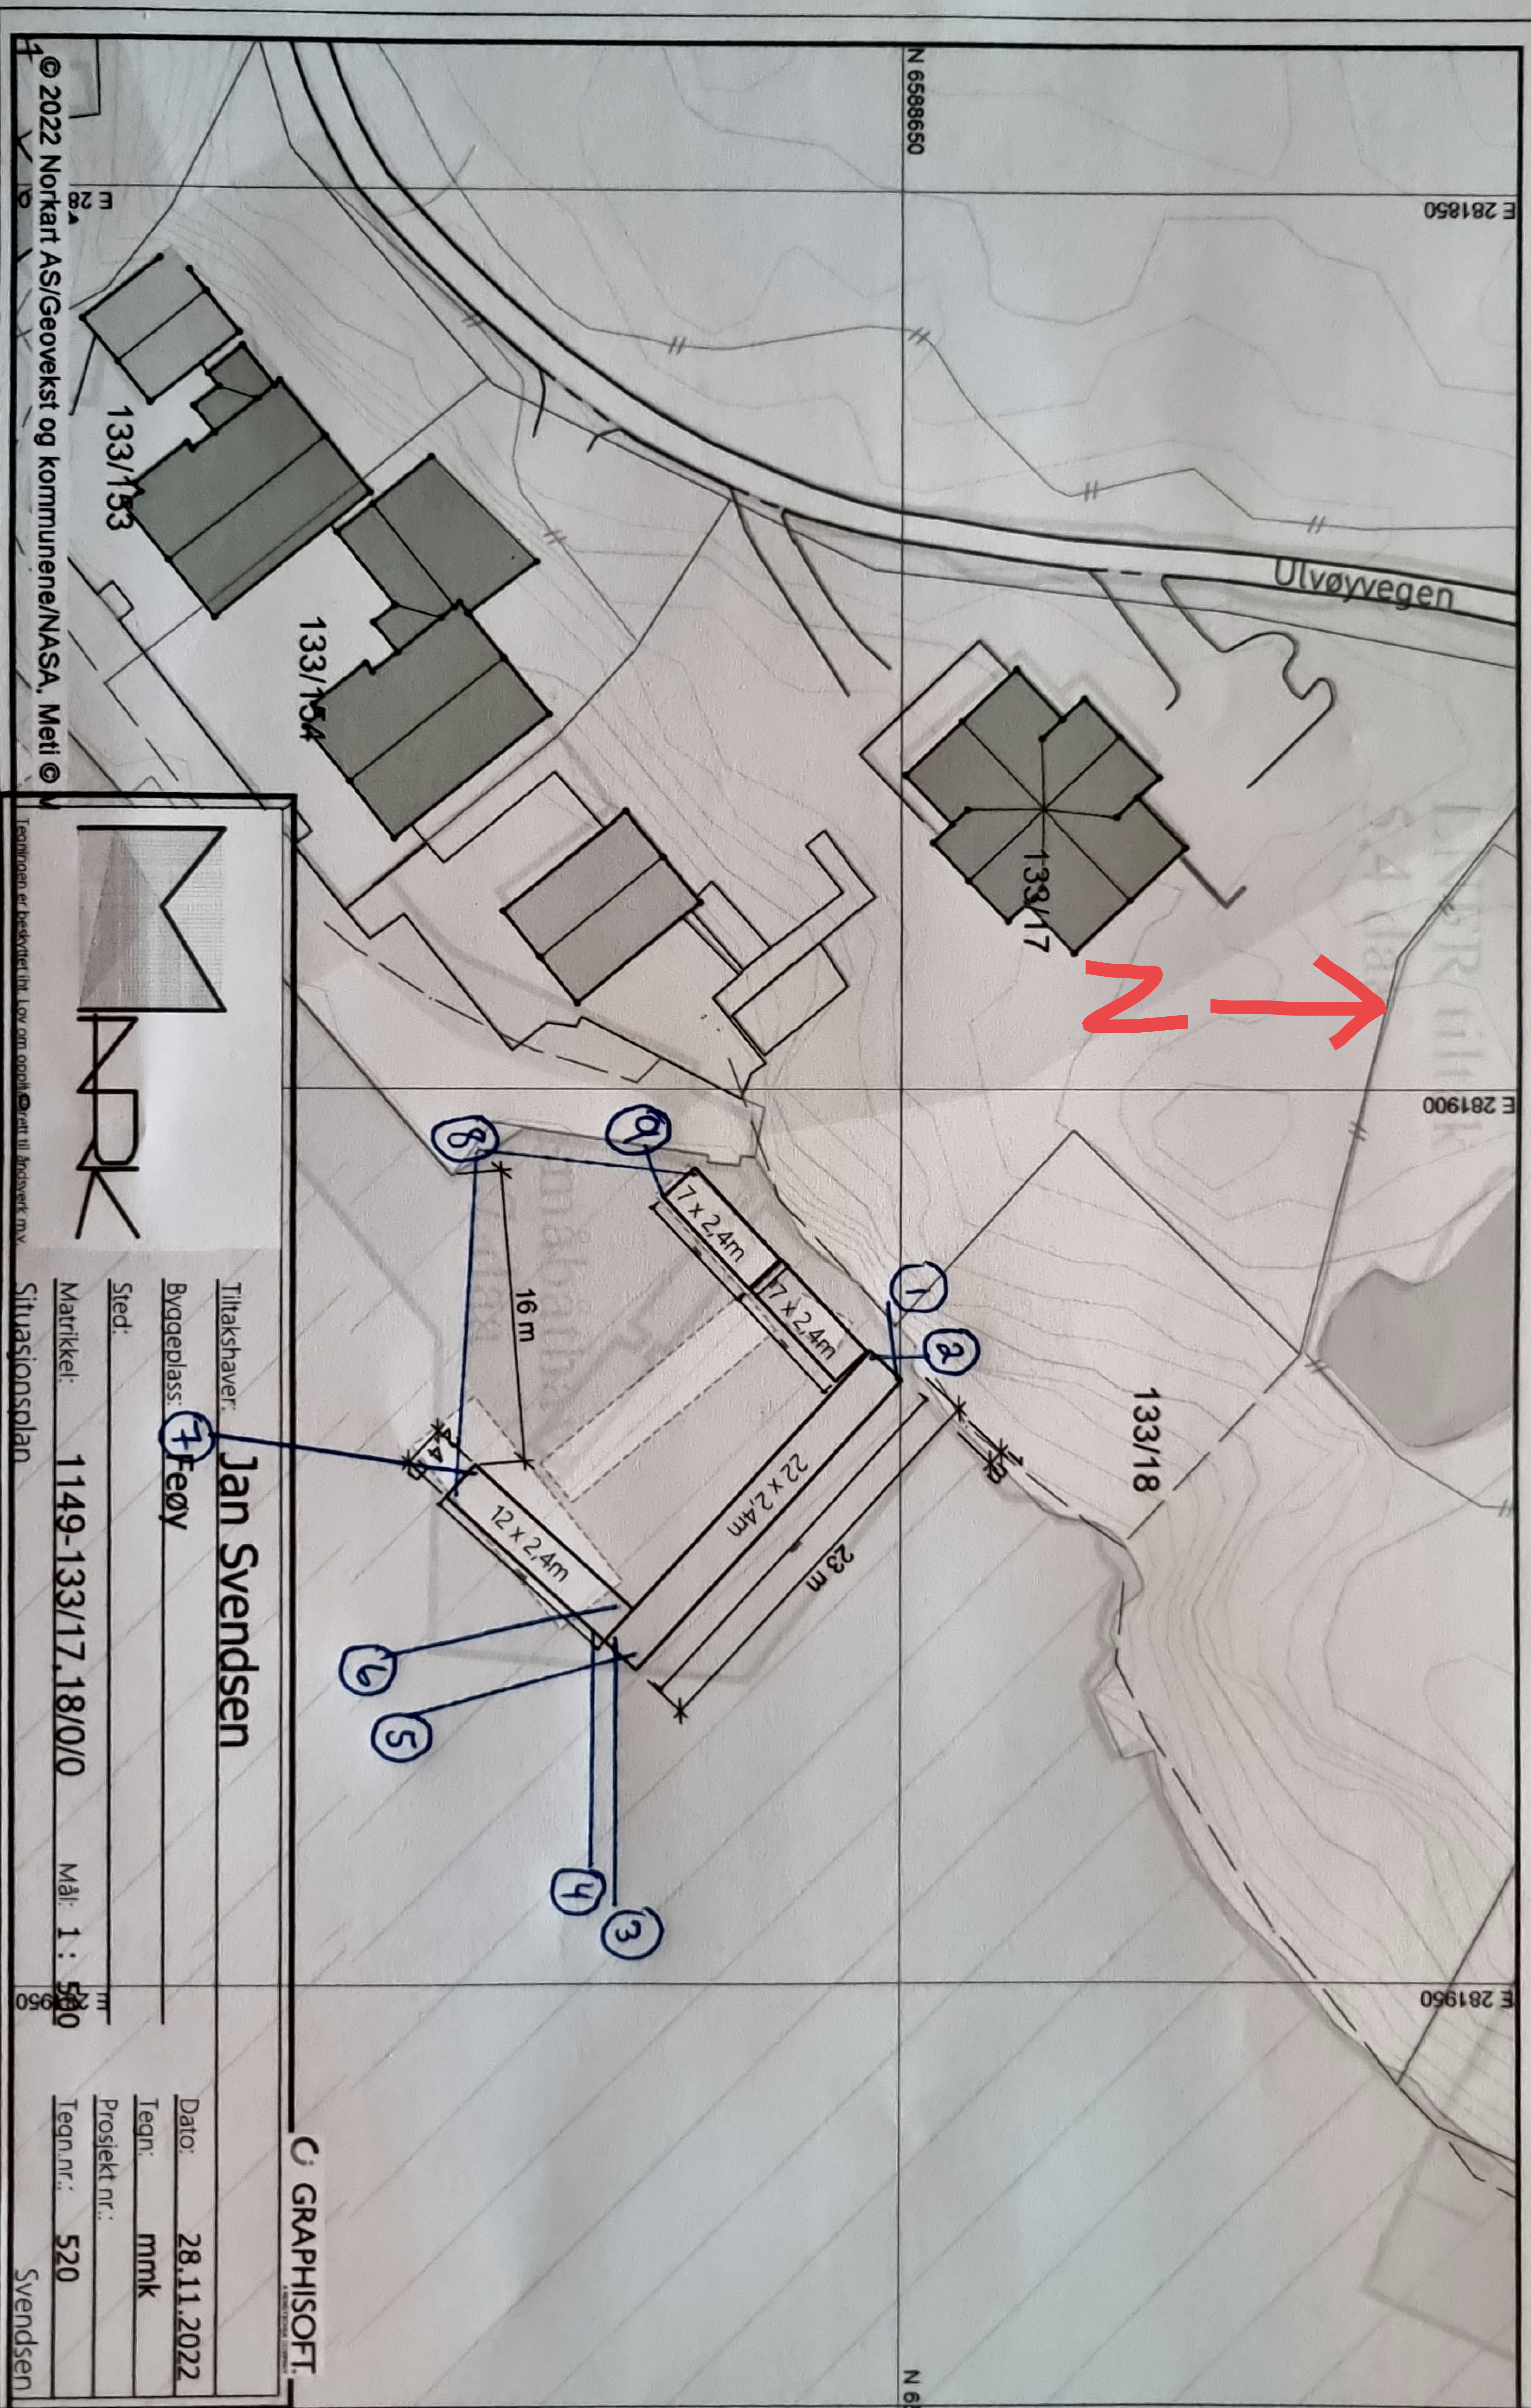

© 2022 Norkart AS/Geovekst og kommunene/NASA, Meti ©

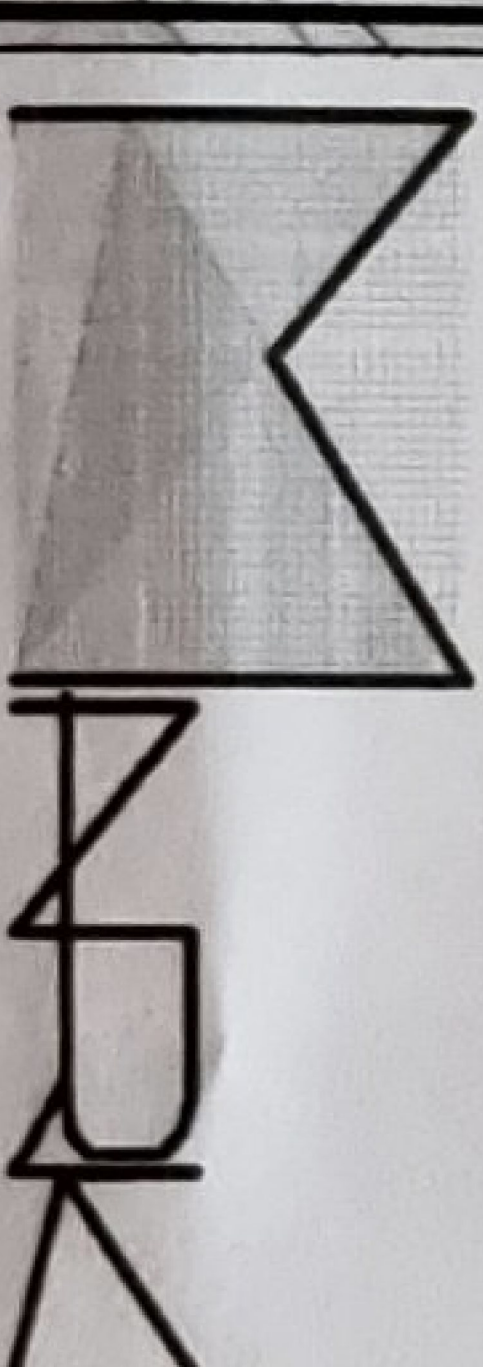

Tilakshaver: **Jan Svendsen**
Byggeplass: **1 Feøy**
Sted: _____
Matrikkel: **1149-133/17,18/0/0** Mål: 1 : **500**
Situasjonsplan

GRAPHISOFT

Dato: **28.11.2022**
Tegn: **mmk**
Prosjekt nr.: _____
Tegn.nr.: **520**
Svendsen

1. Fjellbolt 40 t
2. Fjellbolt 40 t
3. 2500 kg ploglodd
4. 2500 kg ploglodd
5. 2500 kg ploglodd
6. 2500 kg ploglodd
7. 2500 kg ploglodd
8. 60 t fjellbolt, denne går til 12m brygge og 2 x 7 m brygge
9. 40 t fjellbolt

Følgende forankringsutstyr:

19 mm galv kjetting

36mm danline tau

Demperlodd 250 kg

Sjakler 28 t /7,5 t